



Samþykkt
 19. AUG. 2008
Ólga Kjartan
 Byggingarfulltrúi Úppsveita Árnessyslu

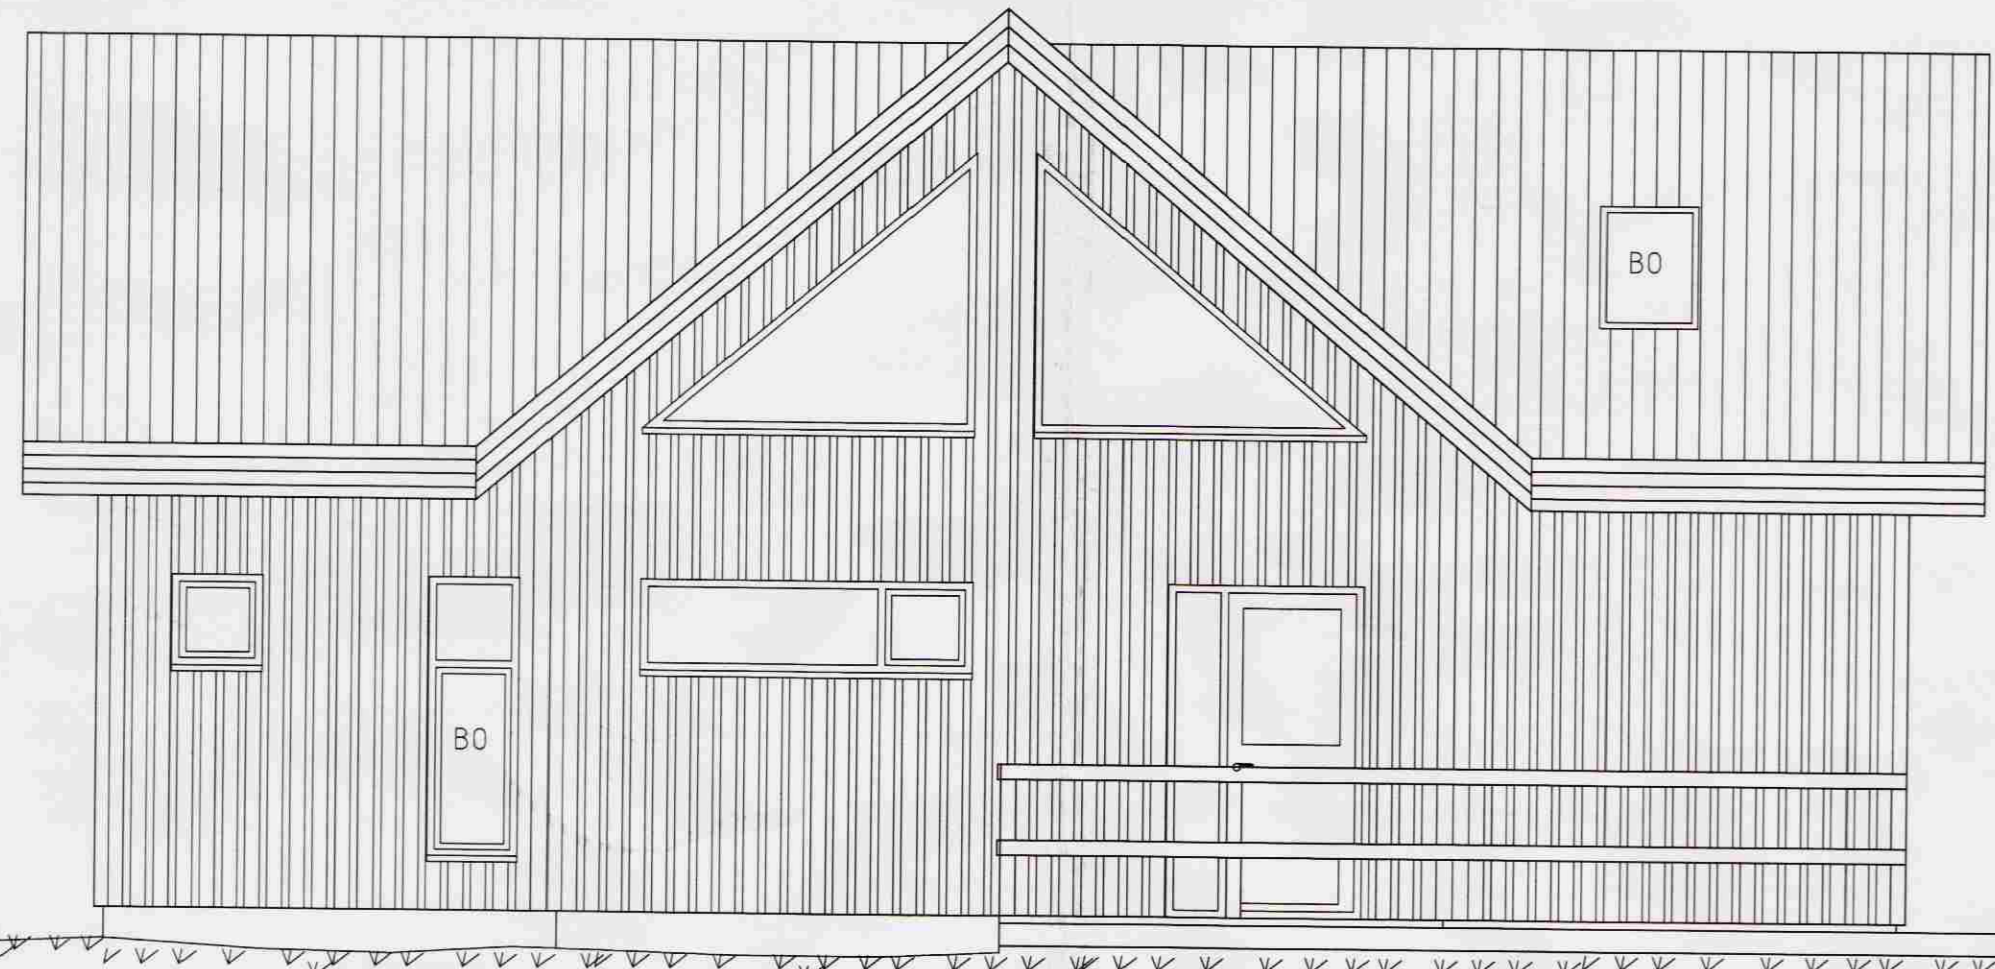


Norður
 1:50

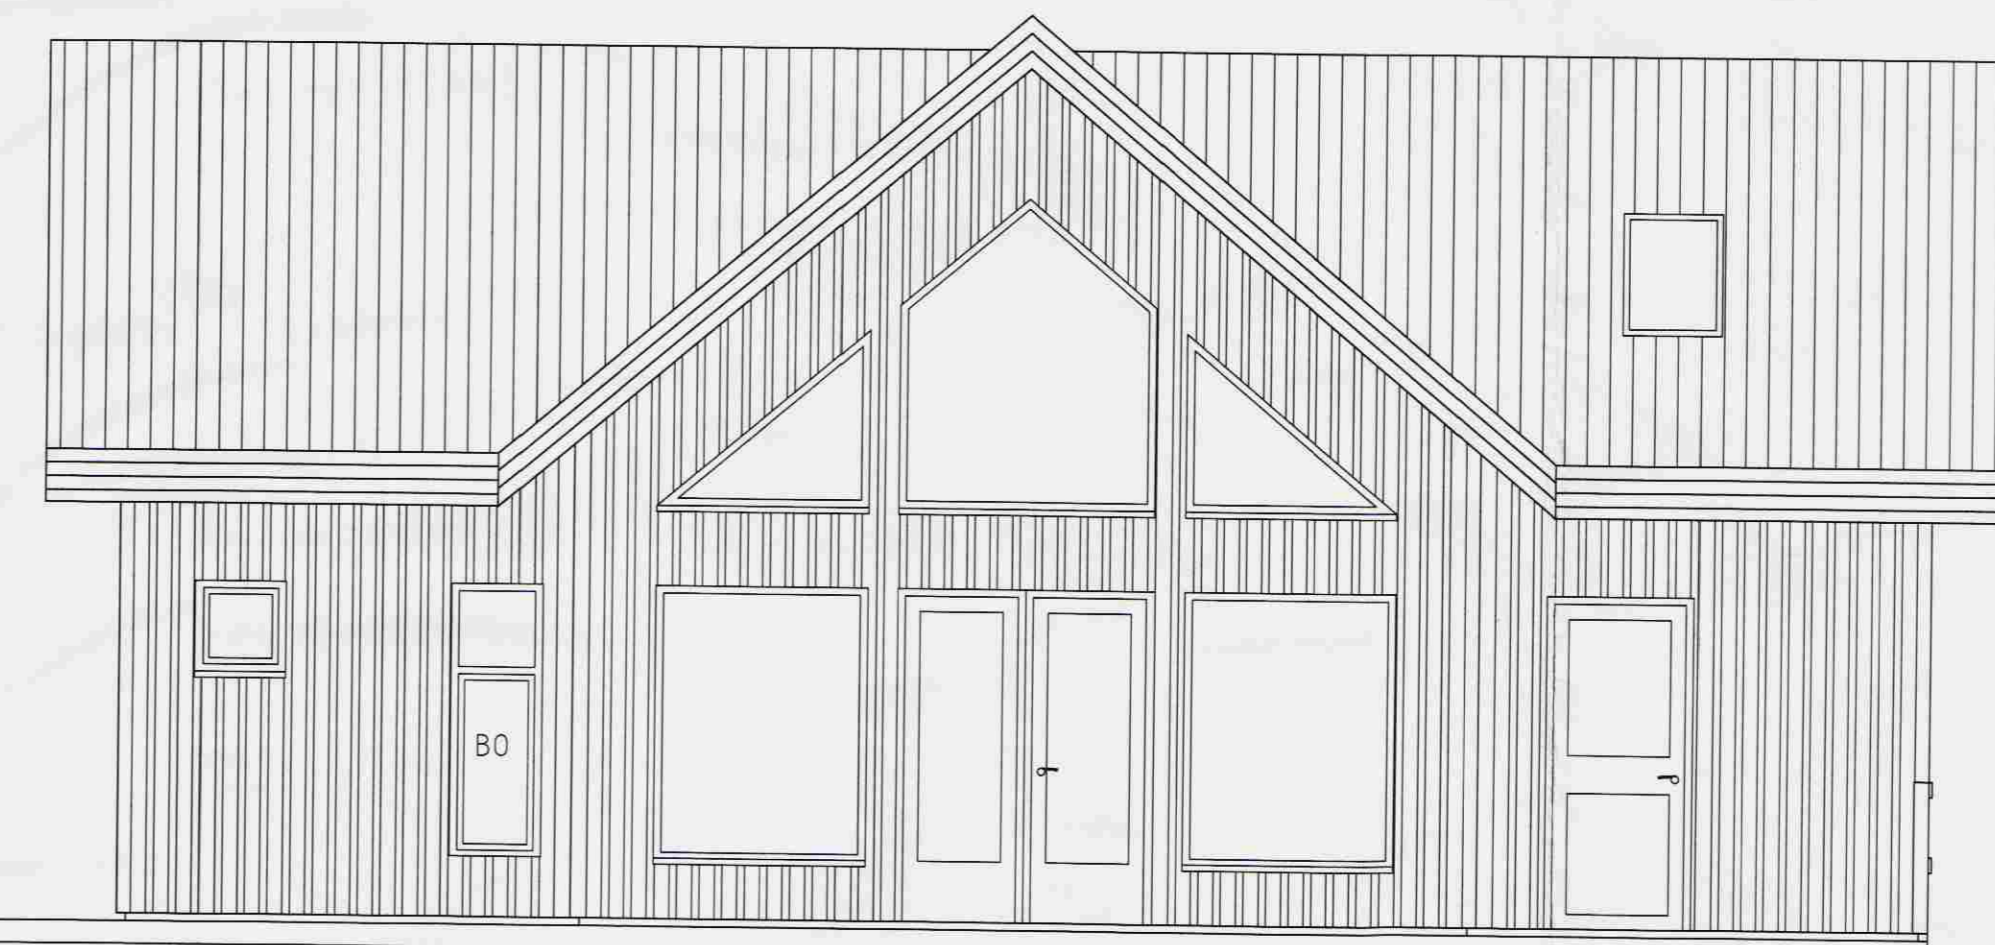

Suður
 1:50



Vestur
 1:50

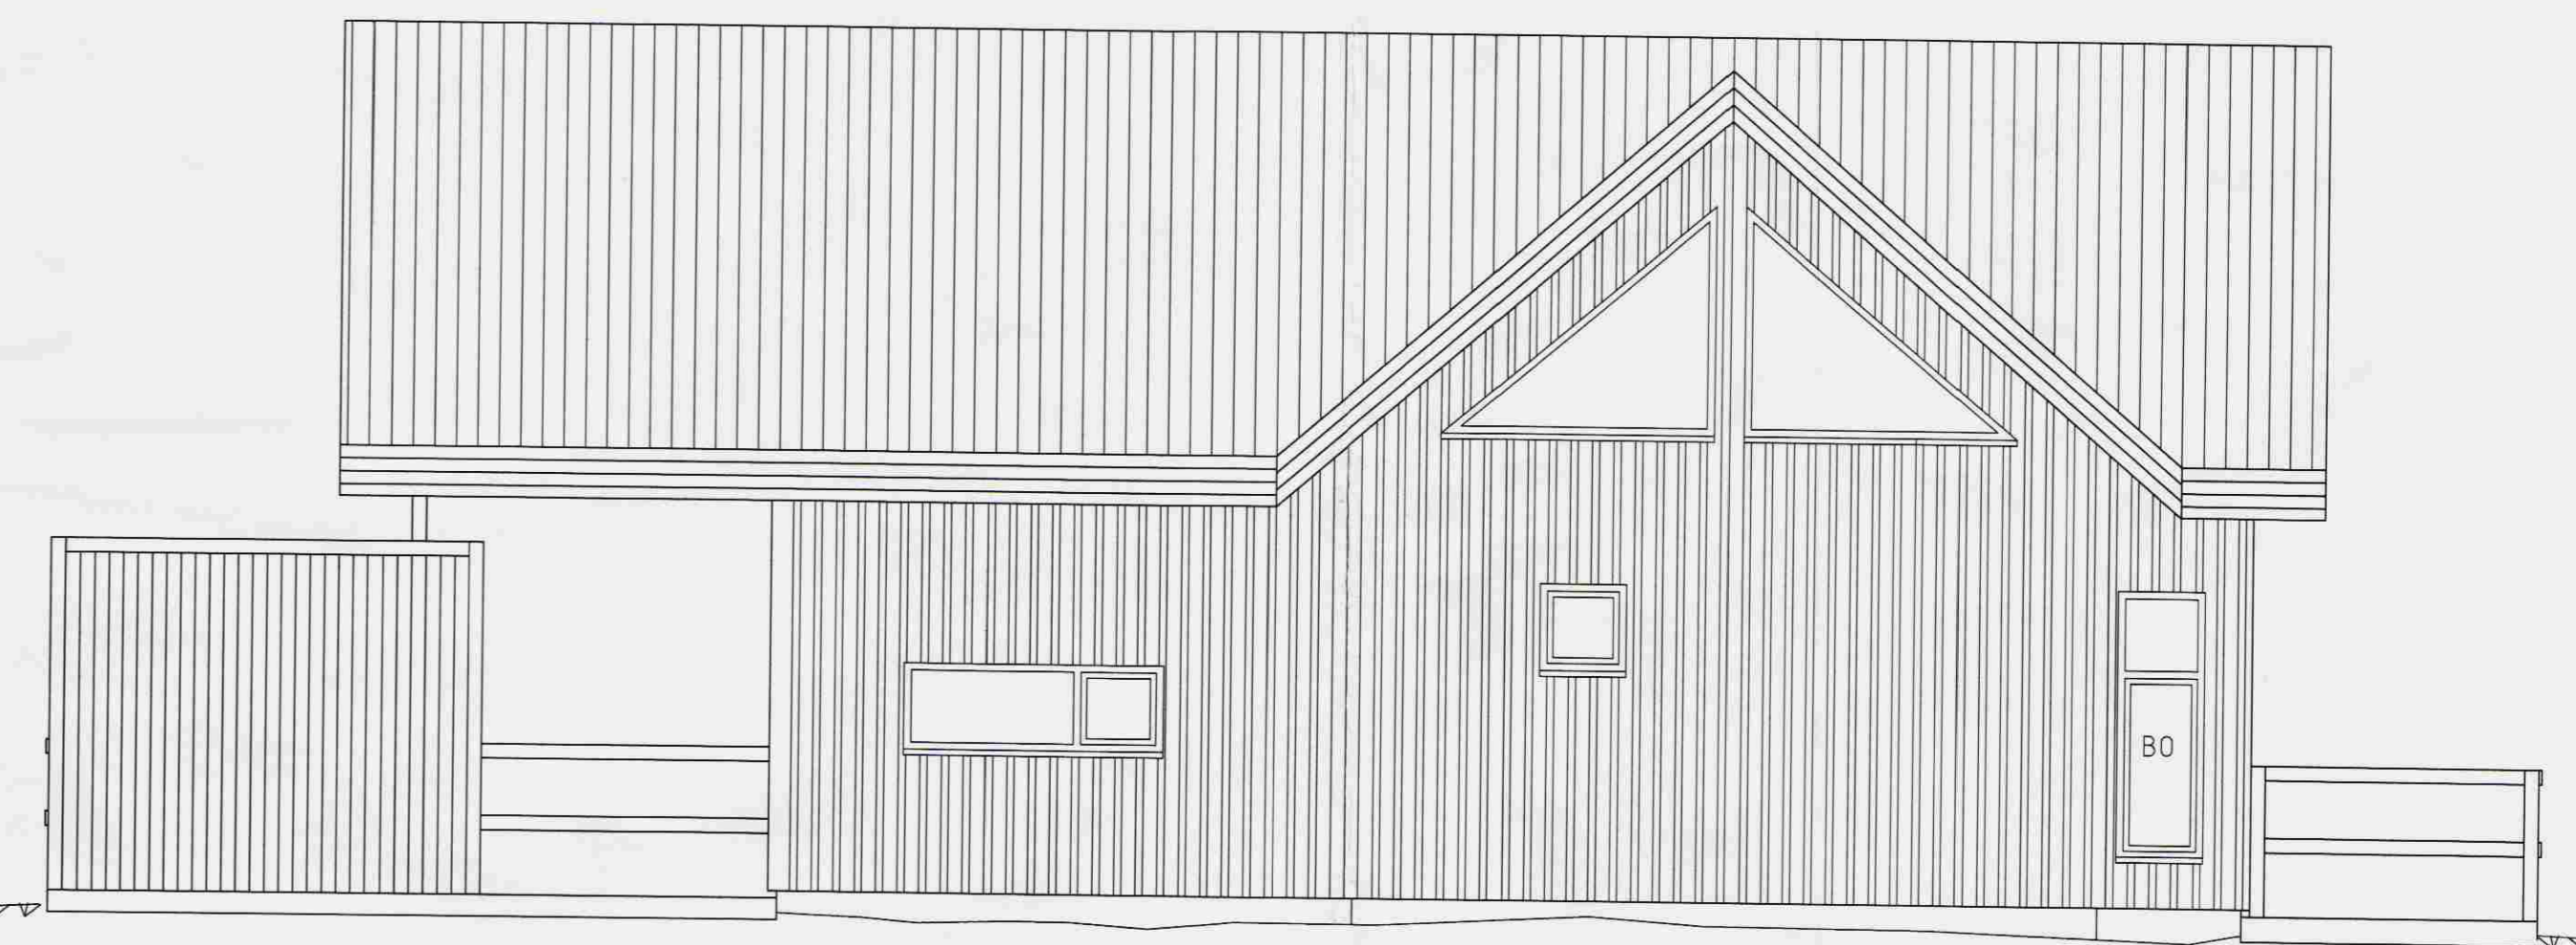

Austur
 1:50

Minna-Mosfell, Grímsnes- og Grafh. hr. Frístundahús á lóð nr. 22 Útlit		Tölvunafn.	
		Málkvæði	Hönnab SV júl 2008
		1:50	Teiknað SV júl 2008
		Samþ.	<i>Ólga</i>
		Plottað	26.7.2008
Sveinn Valdimarsson Suðurgötu 1, 230 Keflavík, kt. 271068-3879 sími 421 5076, sudurgotur1@simnet.is Sveinn Valdimarsson Mvfl kt. 271068-3879		Teikningarnúmer	
		SV.08-01 A-01.03	
		Breyting:	
		Ath.	