



Skipulags- og byggingarfulltrúi Uppsveita bs.
Yfirfarið
 16 APR. 2014
M. Guðni Þórunn
 Byggingarfulltrúi

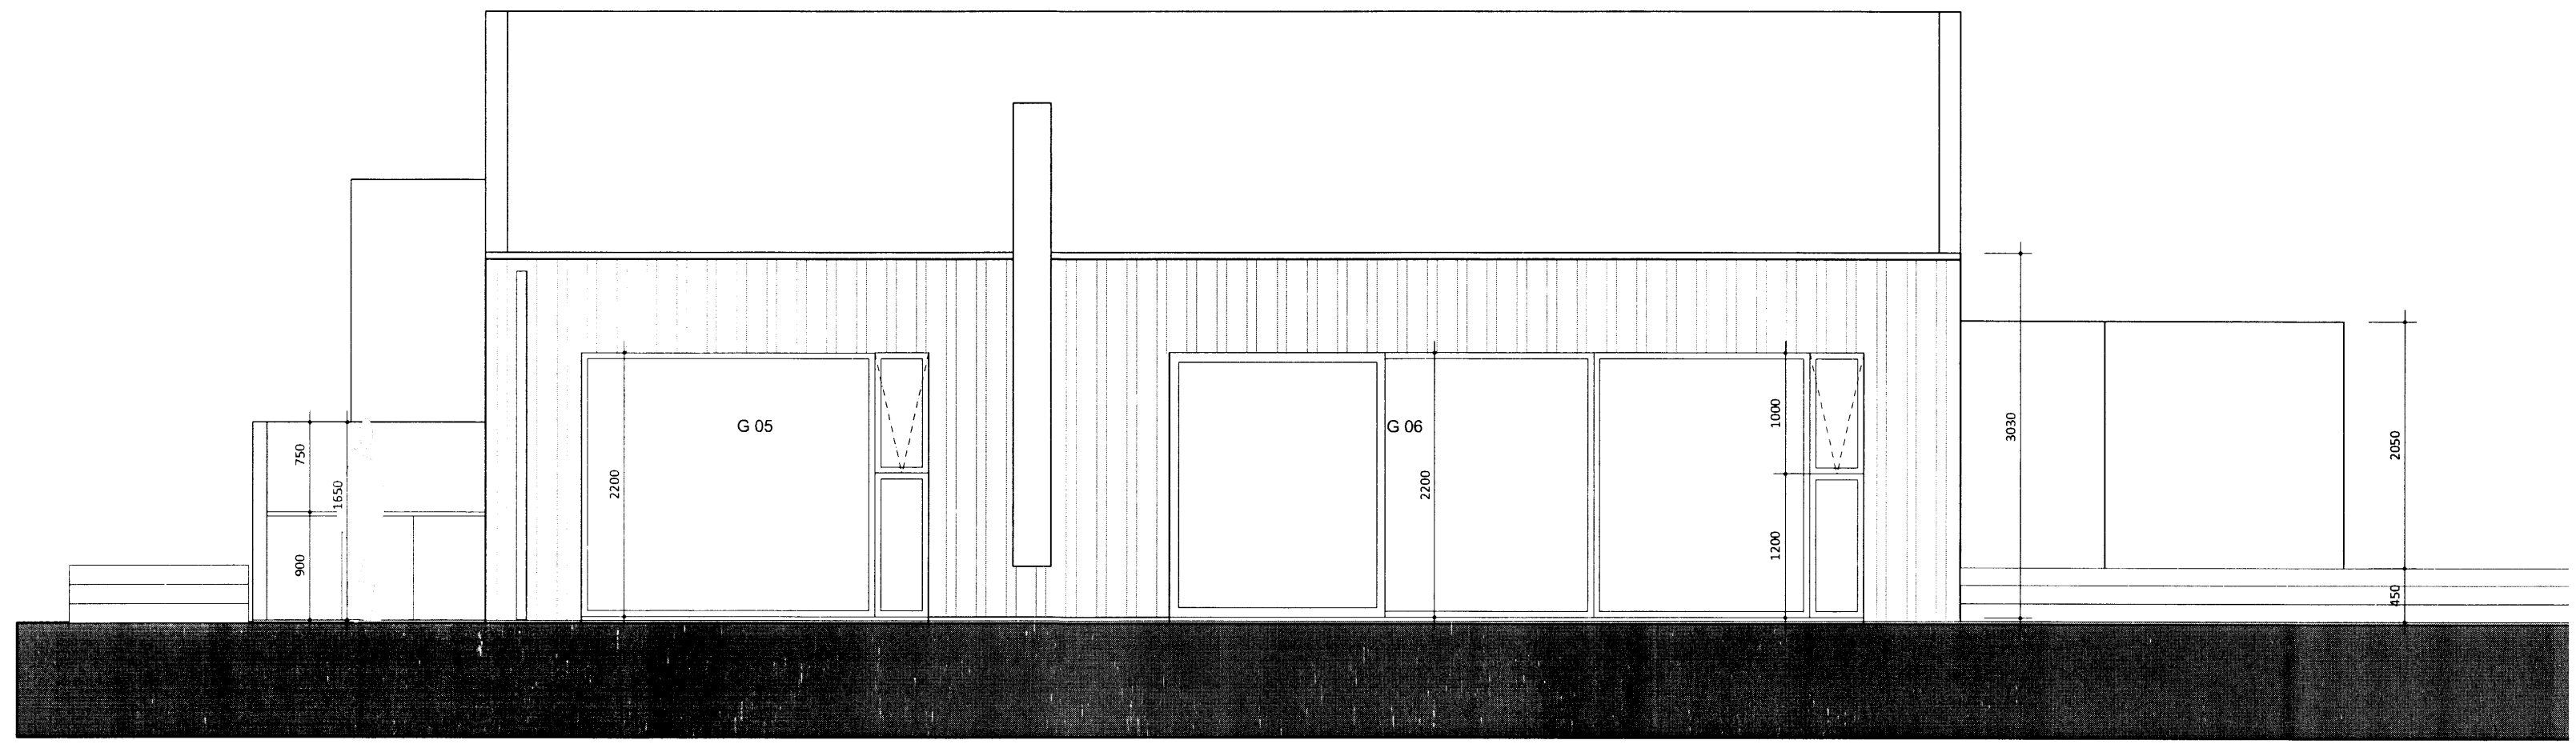

SUÐAUSTURHLIÐ

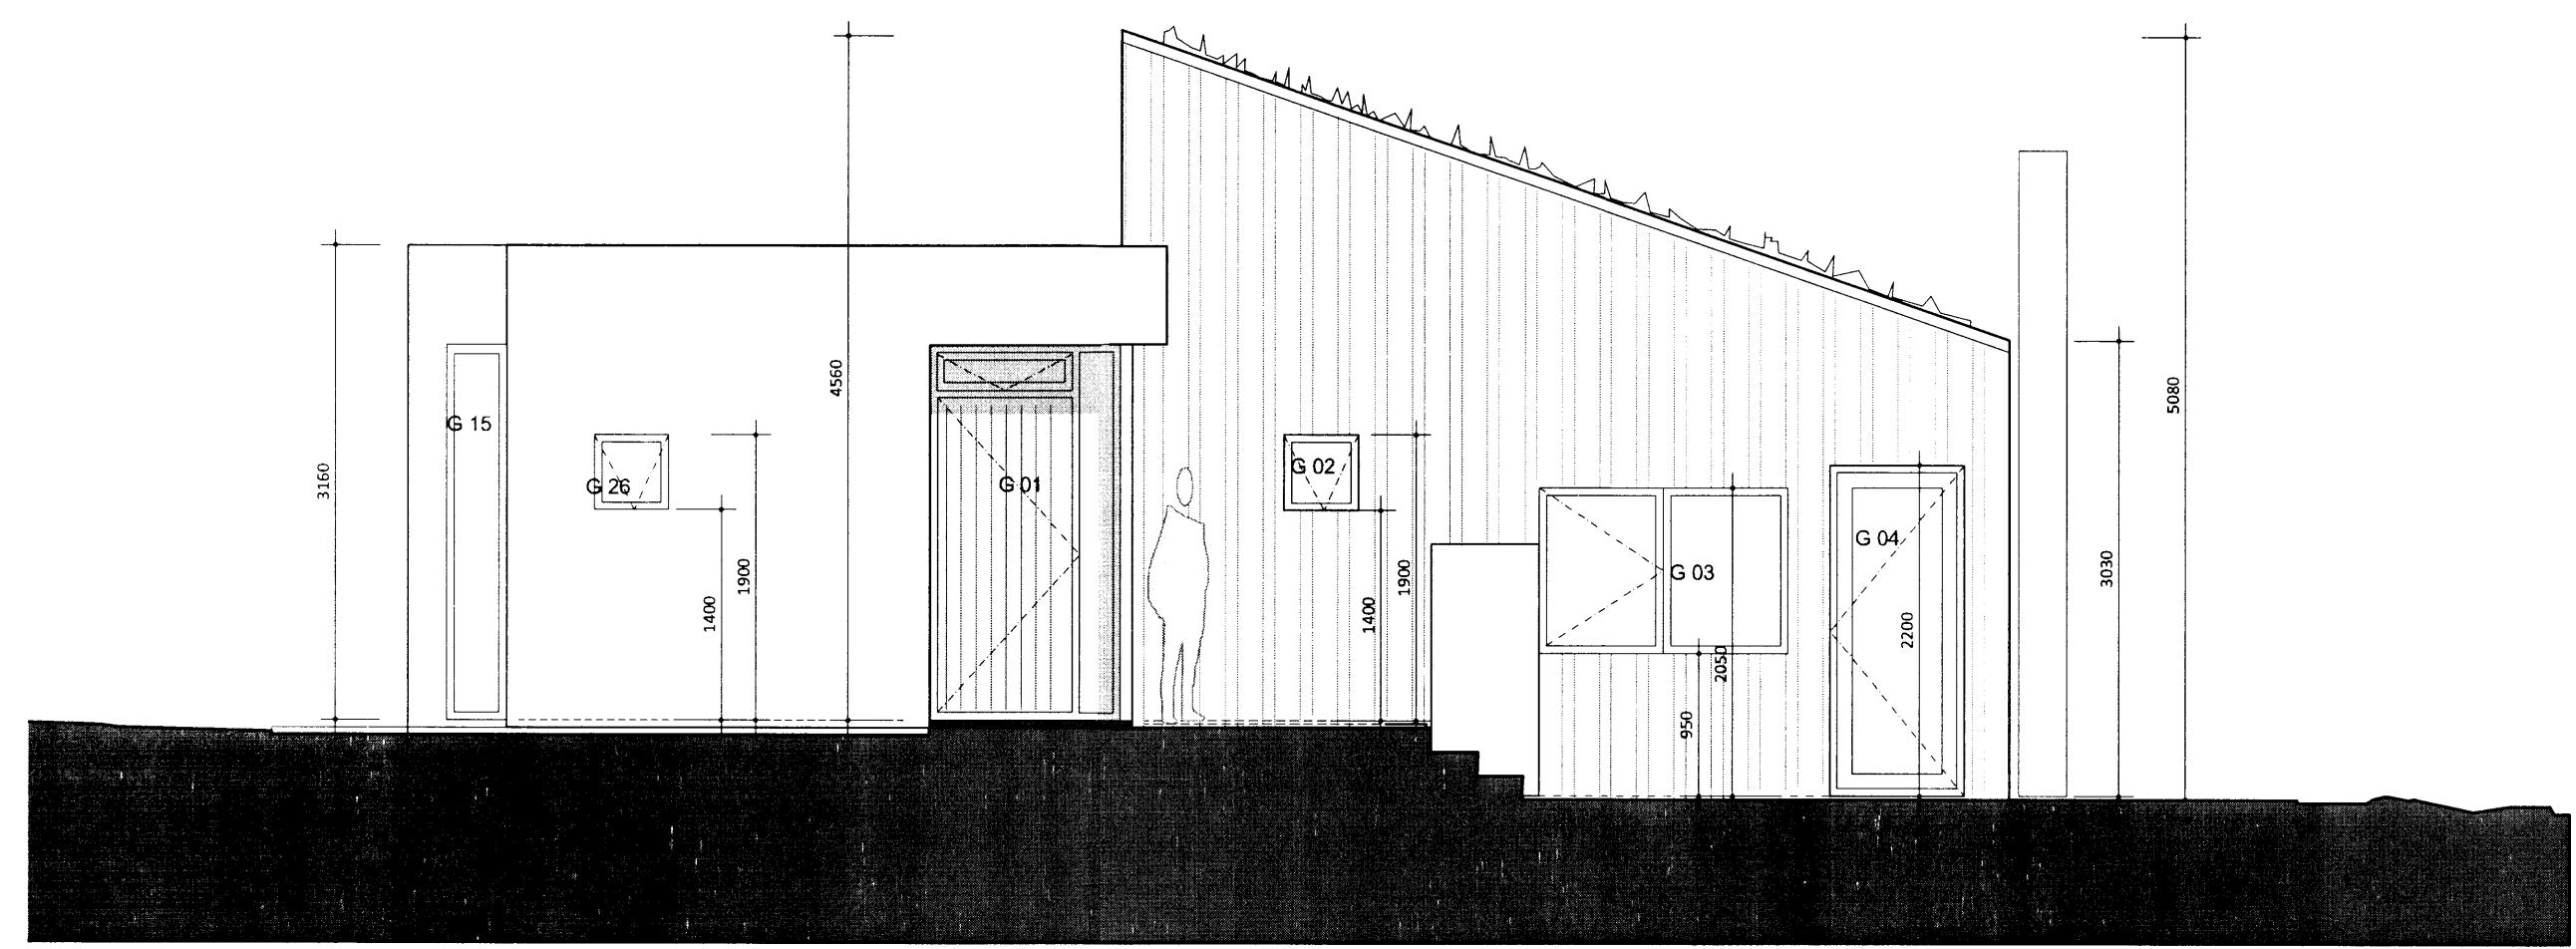

SUÐVESTURHLIÐ

VERKTEIKNINGAR

HEILSÁRSHÚS Í LANDI MINNA MOSFELLS

ÚTLIT	10/04/14	1. EG
DAGS	07.04.14	IH
TEIKN		
TEIKN NR.	A 201	

arktika
 arkitektastofa

INGUNN HELGA HAFSTAD ARKITEKT FAÍ
 ingunn@arktika.is

KT: 020861-7466
 S: 825 3901

Ingunn H. Hafstad