



Skipulags- og byggingarfulltrúi Uppsveita bs.
Yfirfarið
16 APR. 2014
M. Guðjónsson
 Byggingarfulltrúi

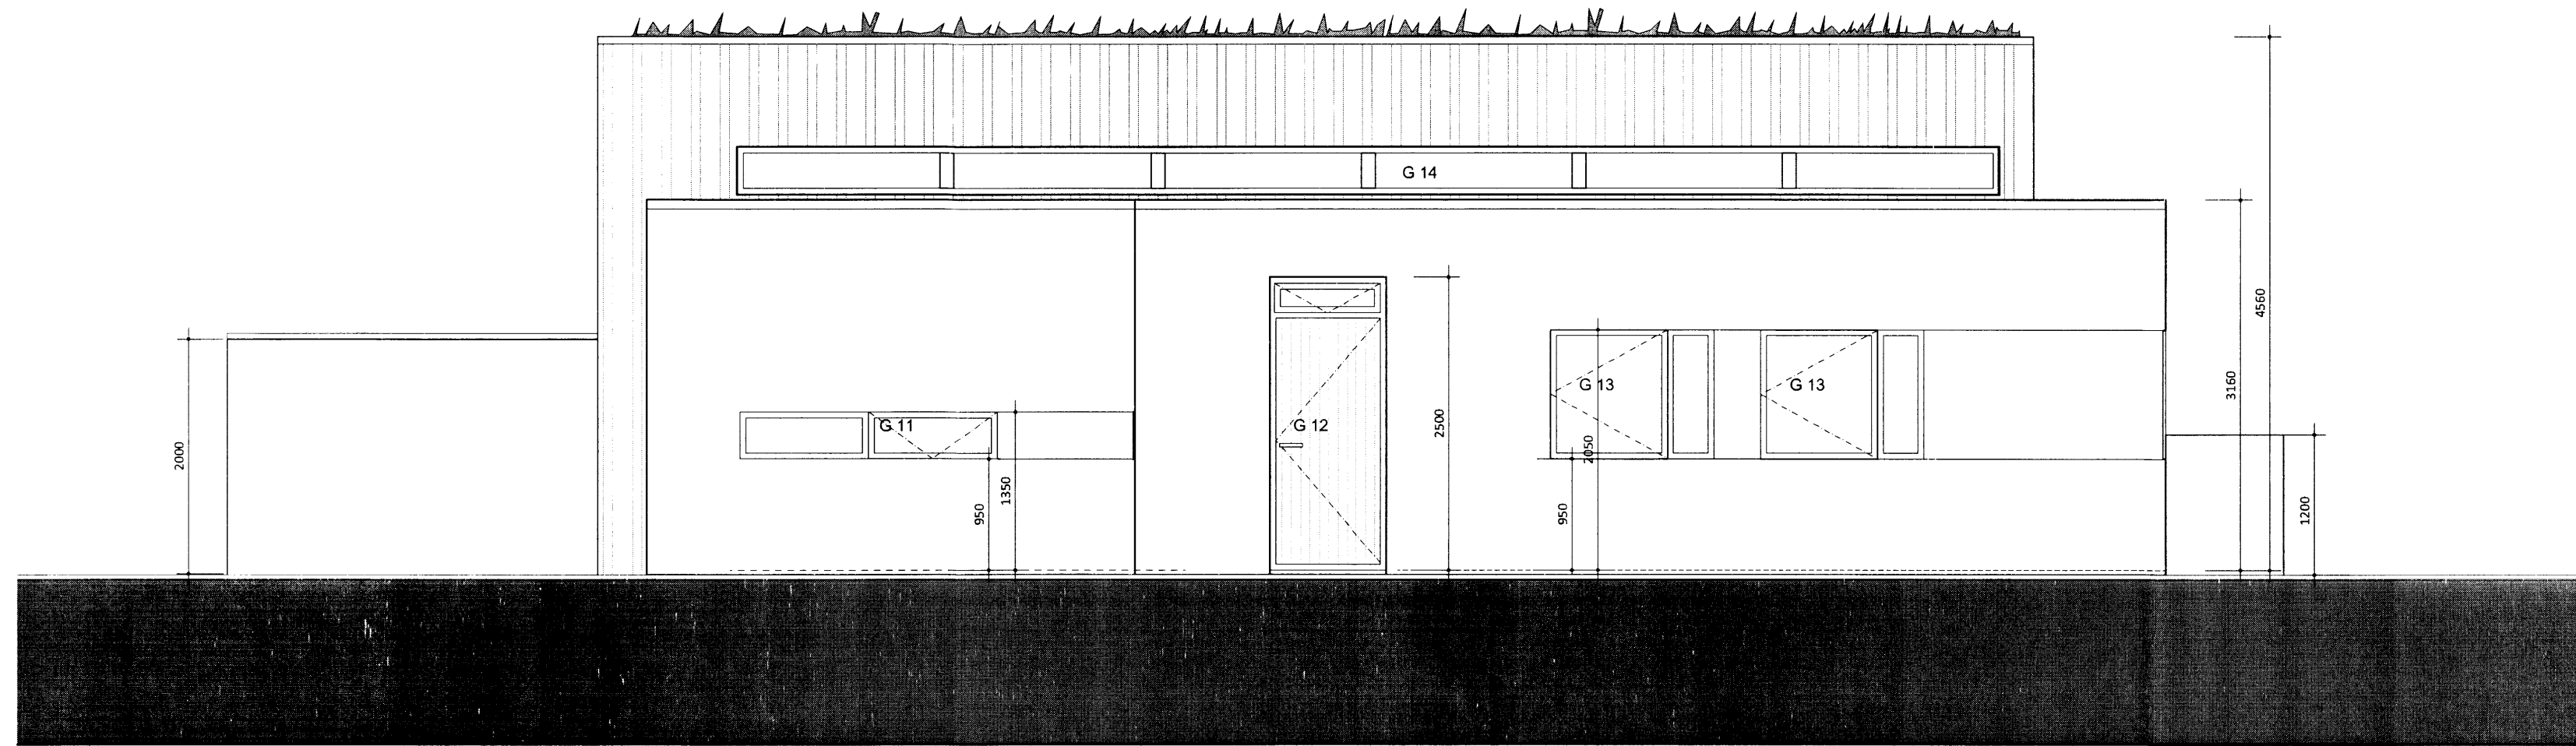

NORÐVESTUR

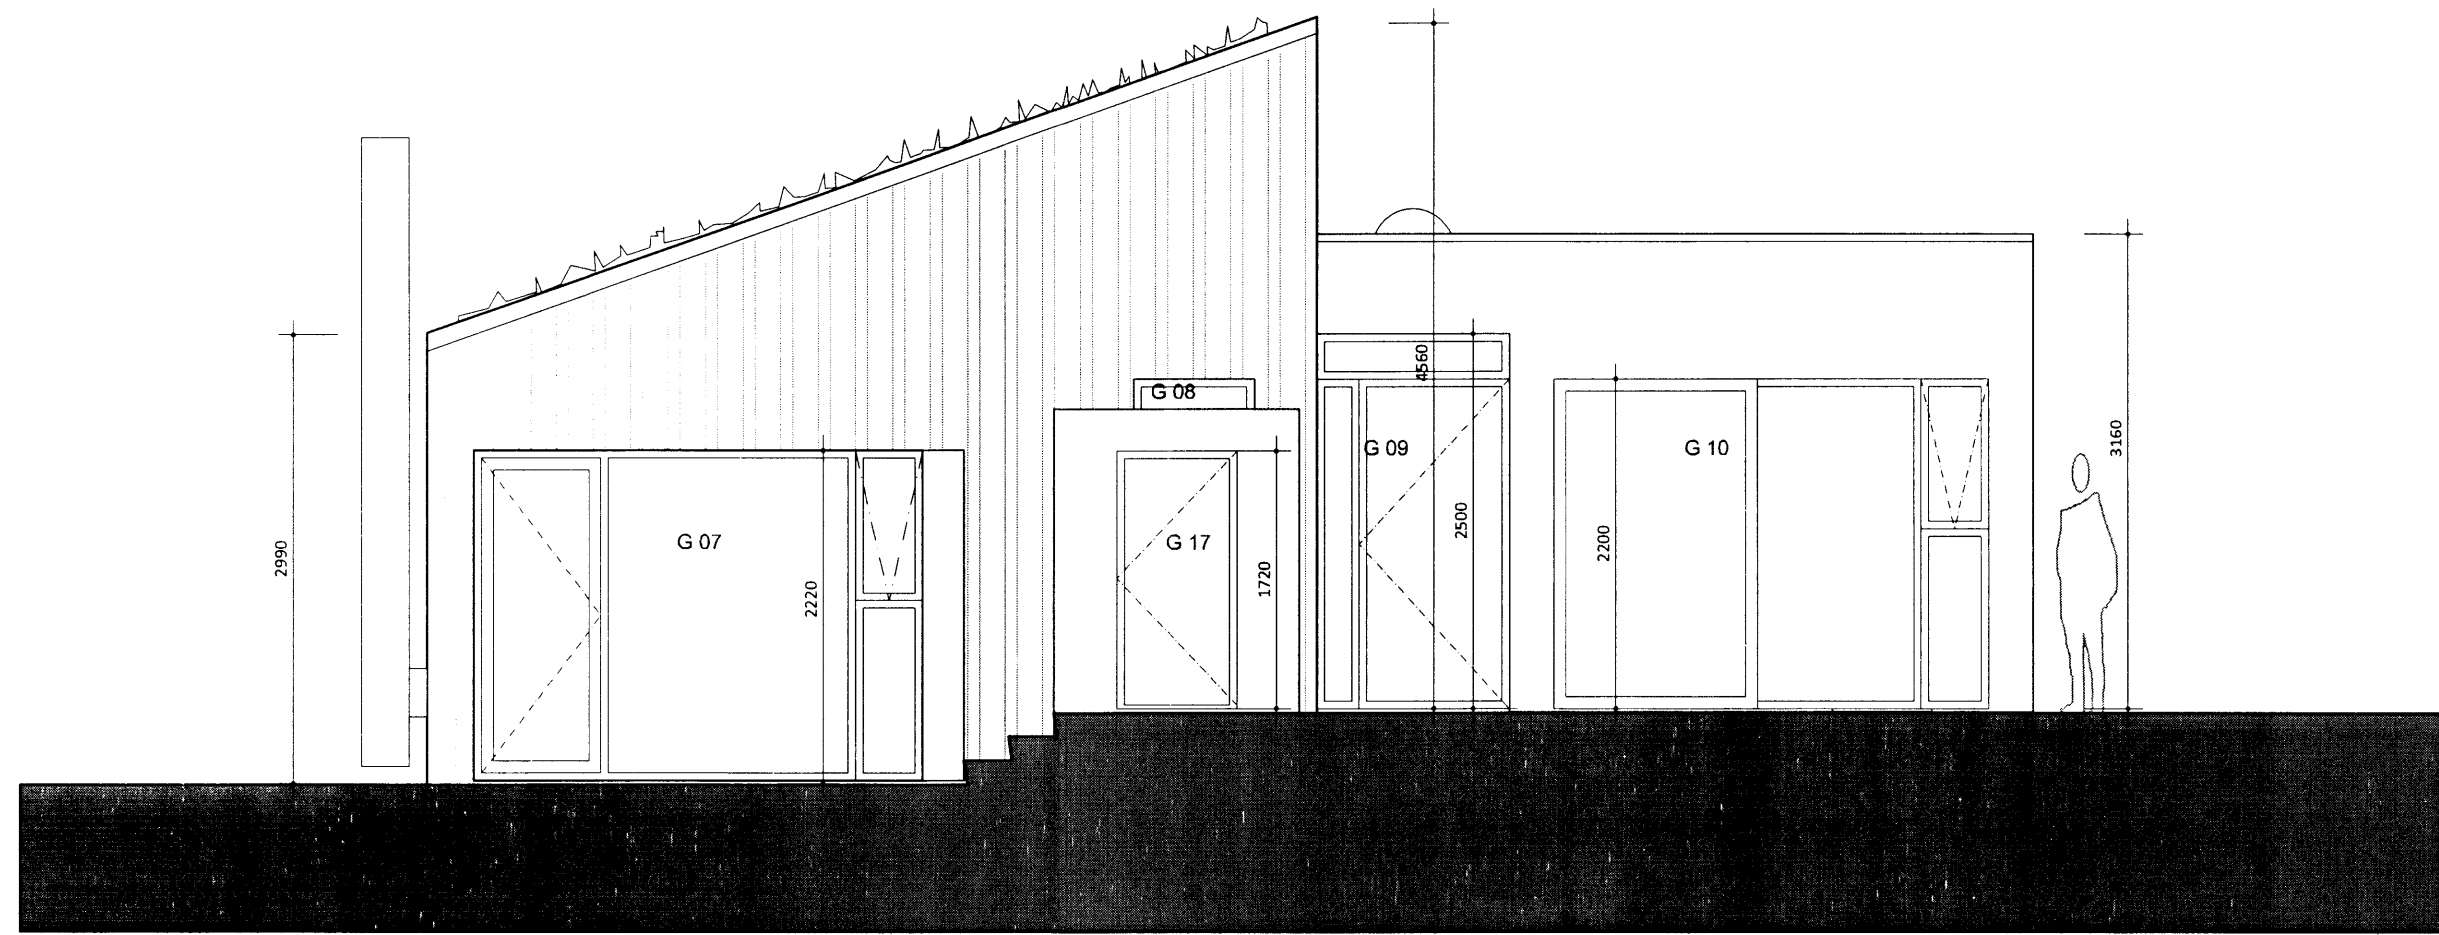

NORÐAUSTUR

VERKTEIKNINGAR

HEILSÁRSHÚS Í LANDI MINNA MOSFELLS

ÚTLII	1.00
D.A.G.S.	07.04.14
TEIKN:	IH
TEIKN NR:	A 202