


Skipulags- og byggingarfulltrúi Uppsveita bs.
Yfirfarið
 25 SEPT. 2014
Þórunn Þórunn
 Byggingarfulltrúi

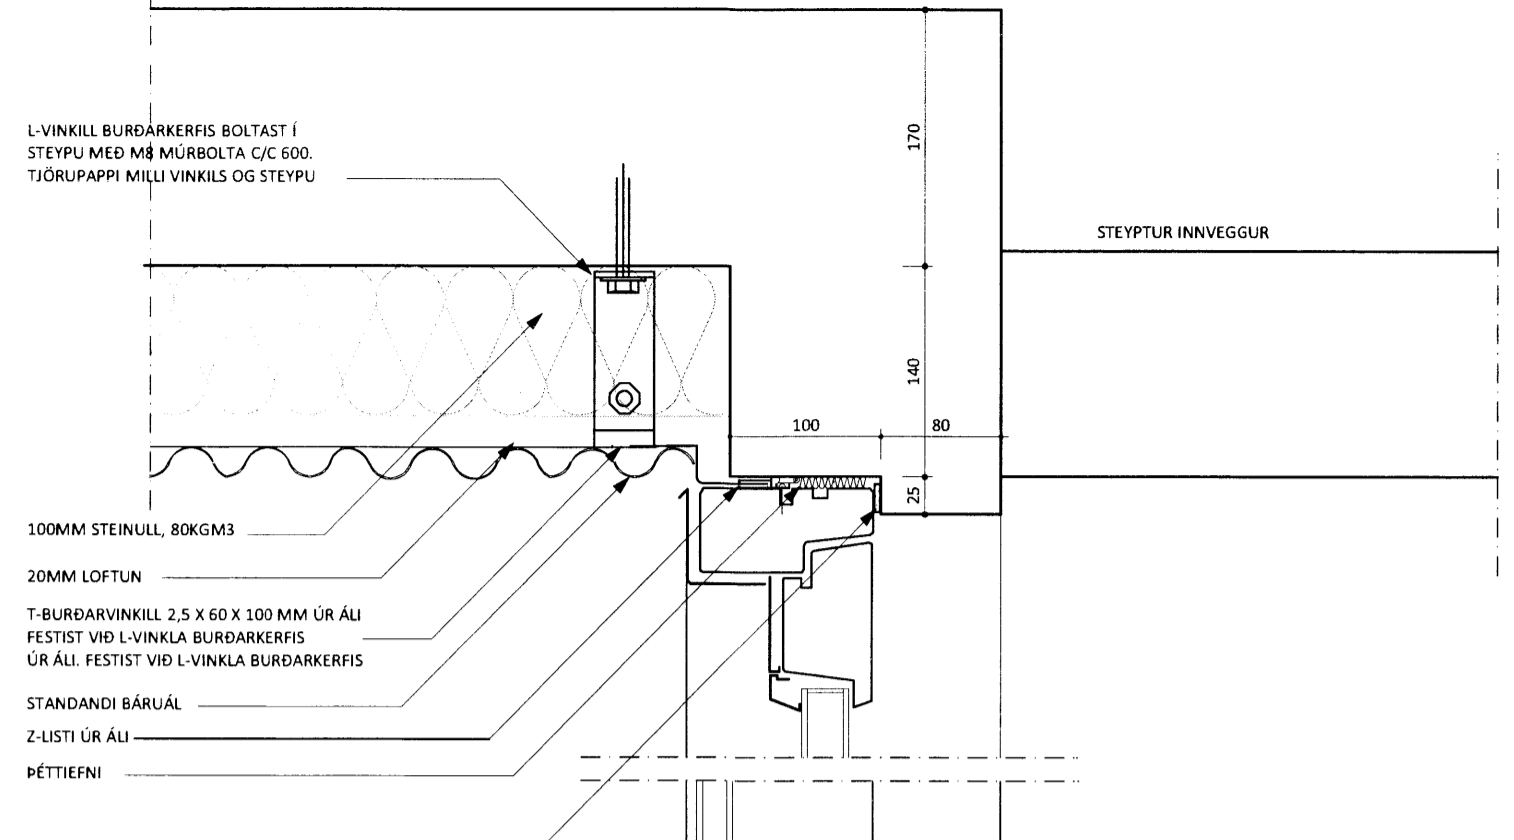

X-01
A 200 FRÁGANGUR VÍÐ AÐALINGANG
 OG KLÆÐNINGA ÚTVEGGJA
 LÁRÉTT DEILI

STANDANDI BORDAKLÆÐNING 150 X 22 MM OG
 OG 100 X 22 MM
 TIMBURSTODIR 50 X 100 MM
 80 MM STEINULL


LÁRÉTTAR LEKTUR, 34 X 45 VÍXLAST EÐA MEÐ BIL Á
 MILLI PANNIG AÐ LOFT KEMST Á MILLI EINANGRUNAR
 OG STANDANDI BORDAKLÆÐNINGAR.
 LEKTURNAF FESTAÐ Á TIMBURSTODIR

34 MM LEKTUR, VÍXLAST FYRIR LOFTUN
 100MM STEINULL, 80KG/M3
 18 MM STEYPTUR VEGGUR
 STANDANDI BORDAKLÆÐNING 150 X 22 MM OG
 OG 100 X 22 MM
 FLASNING ÚR 0.7 MM ÁL, SAMLITU GLUGGUM
 SMÆYGT UPP Á ÁLKLEMMU
 BROTT Í FLASNINGU

Z-LISTI ÚR ÁLI
 PÉTTIEFNI
 ÁLKLEÐDIR TRÉGLUGGAR

FLASNING ÚR 0.7 MM ÁL, SAMLITU GLUGGUM
 SMÆYGT UPP Á ÁLKLEMMU
 TIMBURSTODIR 50 X 100 MM

X-02
A 200 FRÁGANGUR GLUGGA Í
 TIMBURKLÆDDAN VEGG
 LÁRÉTT DEILI

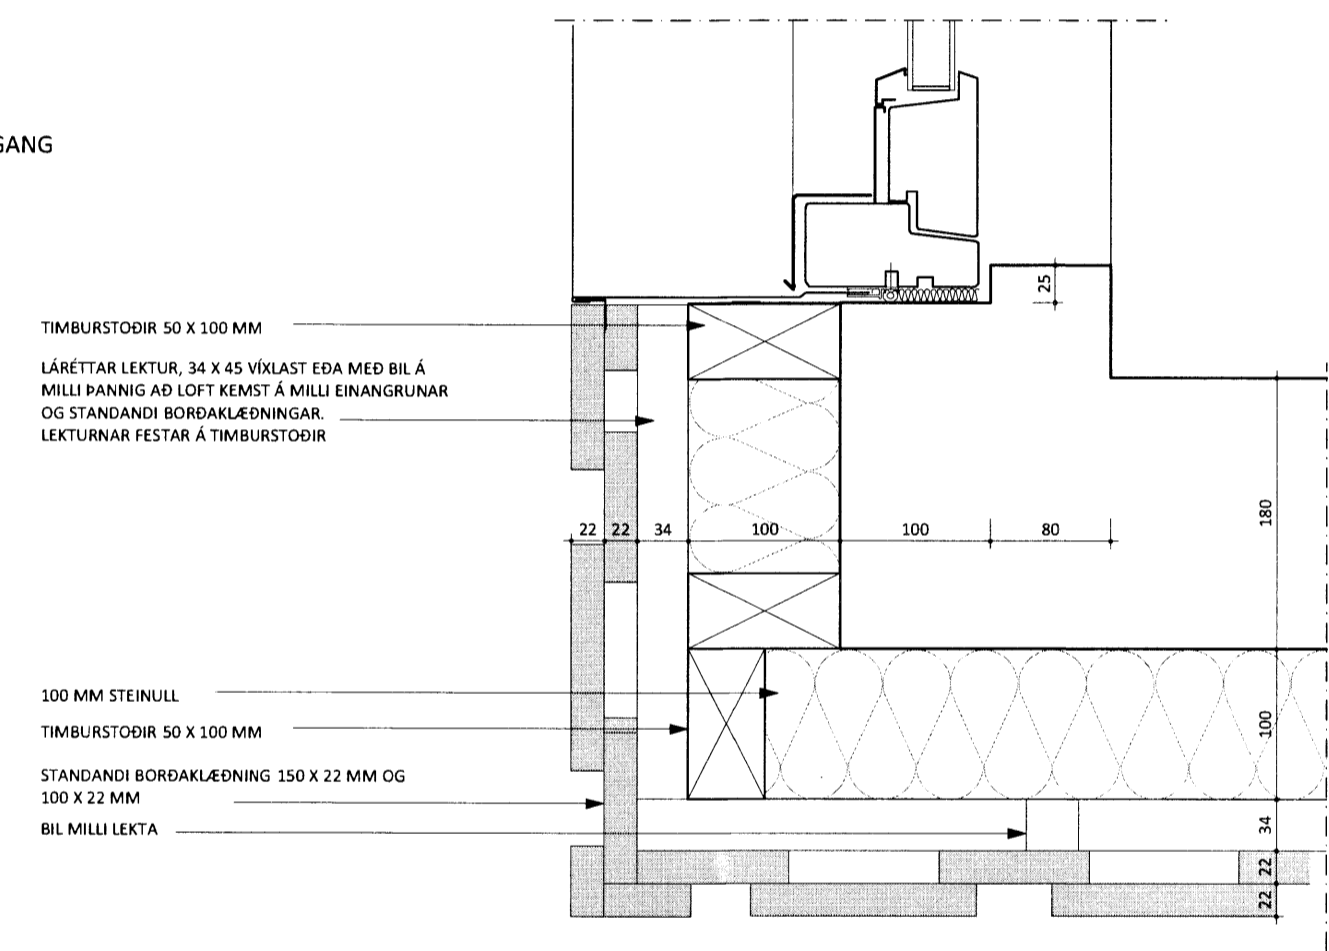

X-03
A 200 LÁRÉTT DEILI
 FRÁGANGUR Á ÚTHORNI

TIMBURSTODIR 50 X 100 MM
 LÁRÉTTAR LEKTUR, 34 X 45 VÍXLAST EÐA MEÐ BIL Á
 MILLI PANNIG AÐ LOFT KEMST Á MILLI EINANGRUNAR
 OG STANDANDI BORDAKLÆÐNINGAR.
 LEKTURNAF FESTAÐ Á TIMBURSTODIR

100 MM STEINULL
 TIMBURSTODIR 50 X 100 MM
 STANDANDI BORDAKLÆÐNING 150 X 22 MM OG
 100 X 22 MM
 BIL MILLI LEKTA

VERKTEIKNINGAR

HEILSÁRSHÚS Í LANDI MINNA MOSFELLS
 UNDIRHLÍÐ 24

DEILI - LÁRÉTT	KVARDI:	1:5
	D.A.G.S.:	01.08.14
	TEIKN.:	IH
	TEIKN NR.:	A 300

arktika
 arkitektastofa

INGUNN HELGA HAFSTAD ARKITEKT FAÍ
 ingunn@arktika.is
 KT: 020861-746
 S: 825 3901