


SAMPYKKT

30 SEPT. 2008


Ólafur Kjartan
Byggingafrúnlitun og úppáv. Árnæssýslu og Flóah.

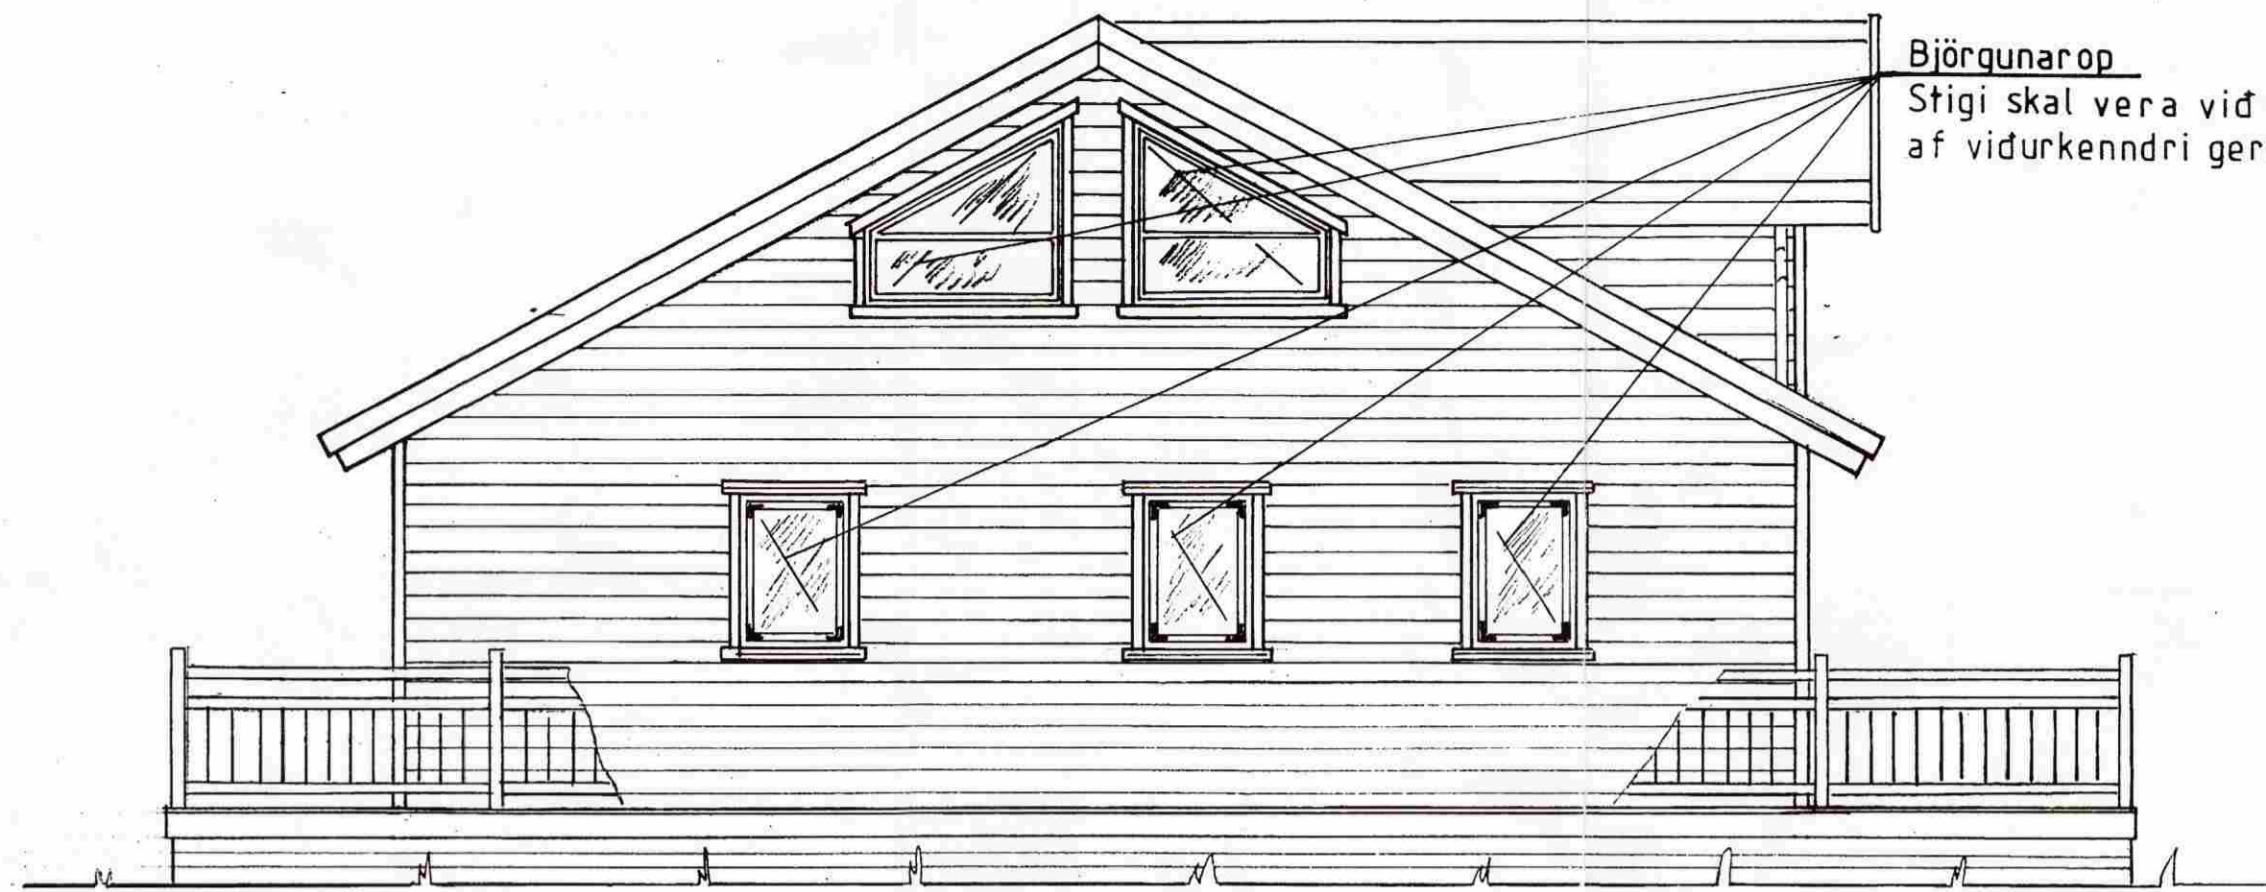

Björgunarop

Stigi skal vera við björgunarop á svefnlofti af vidurkenndri gerd.

AUSTUR

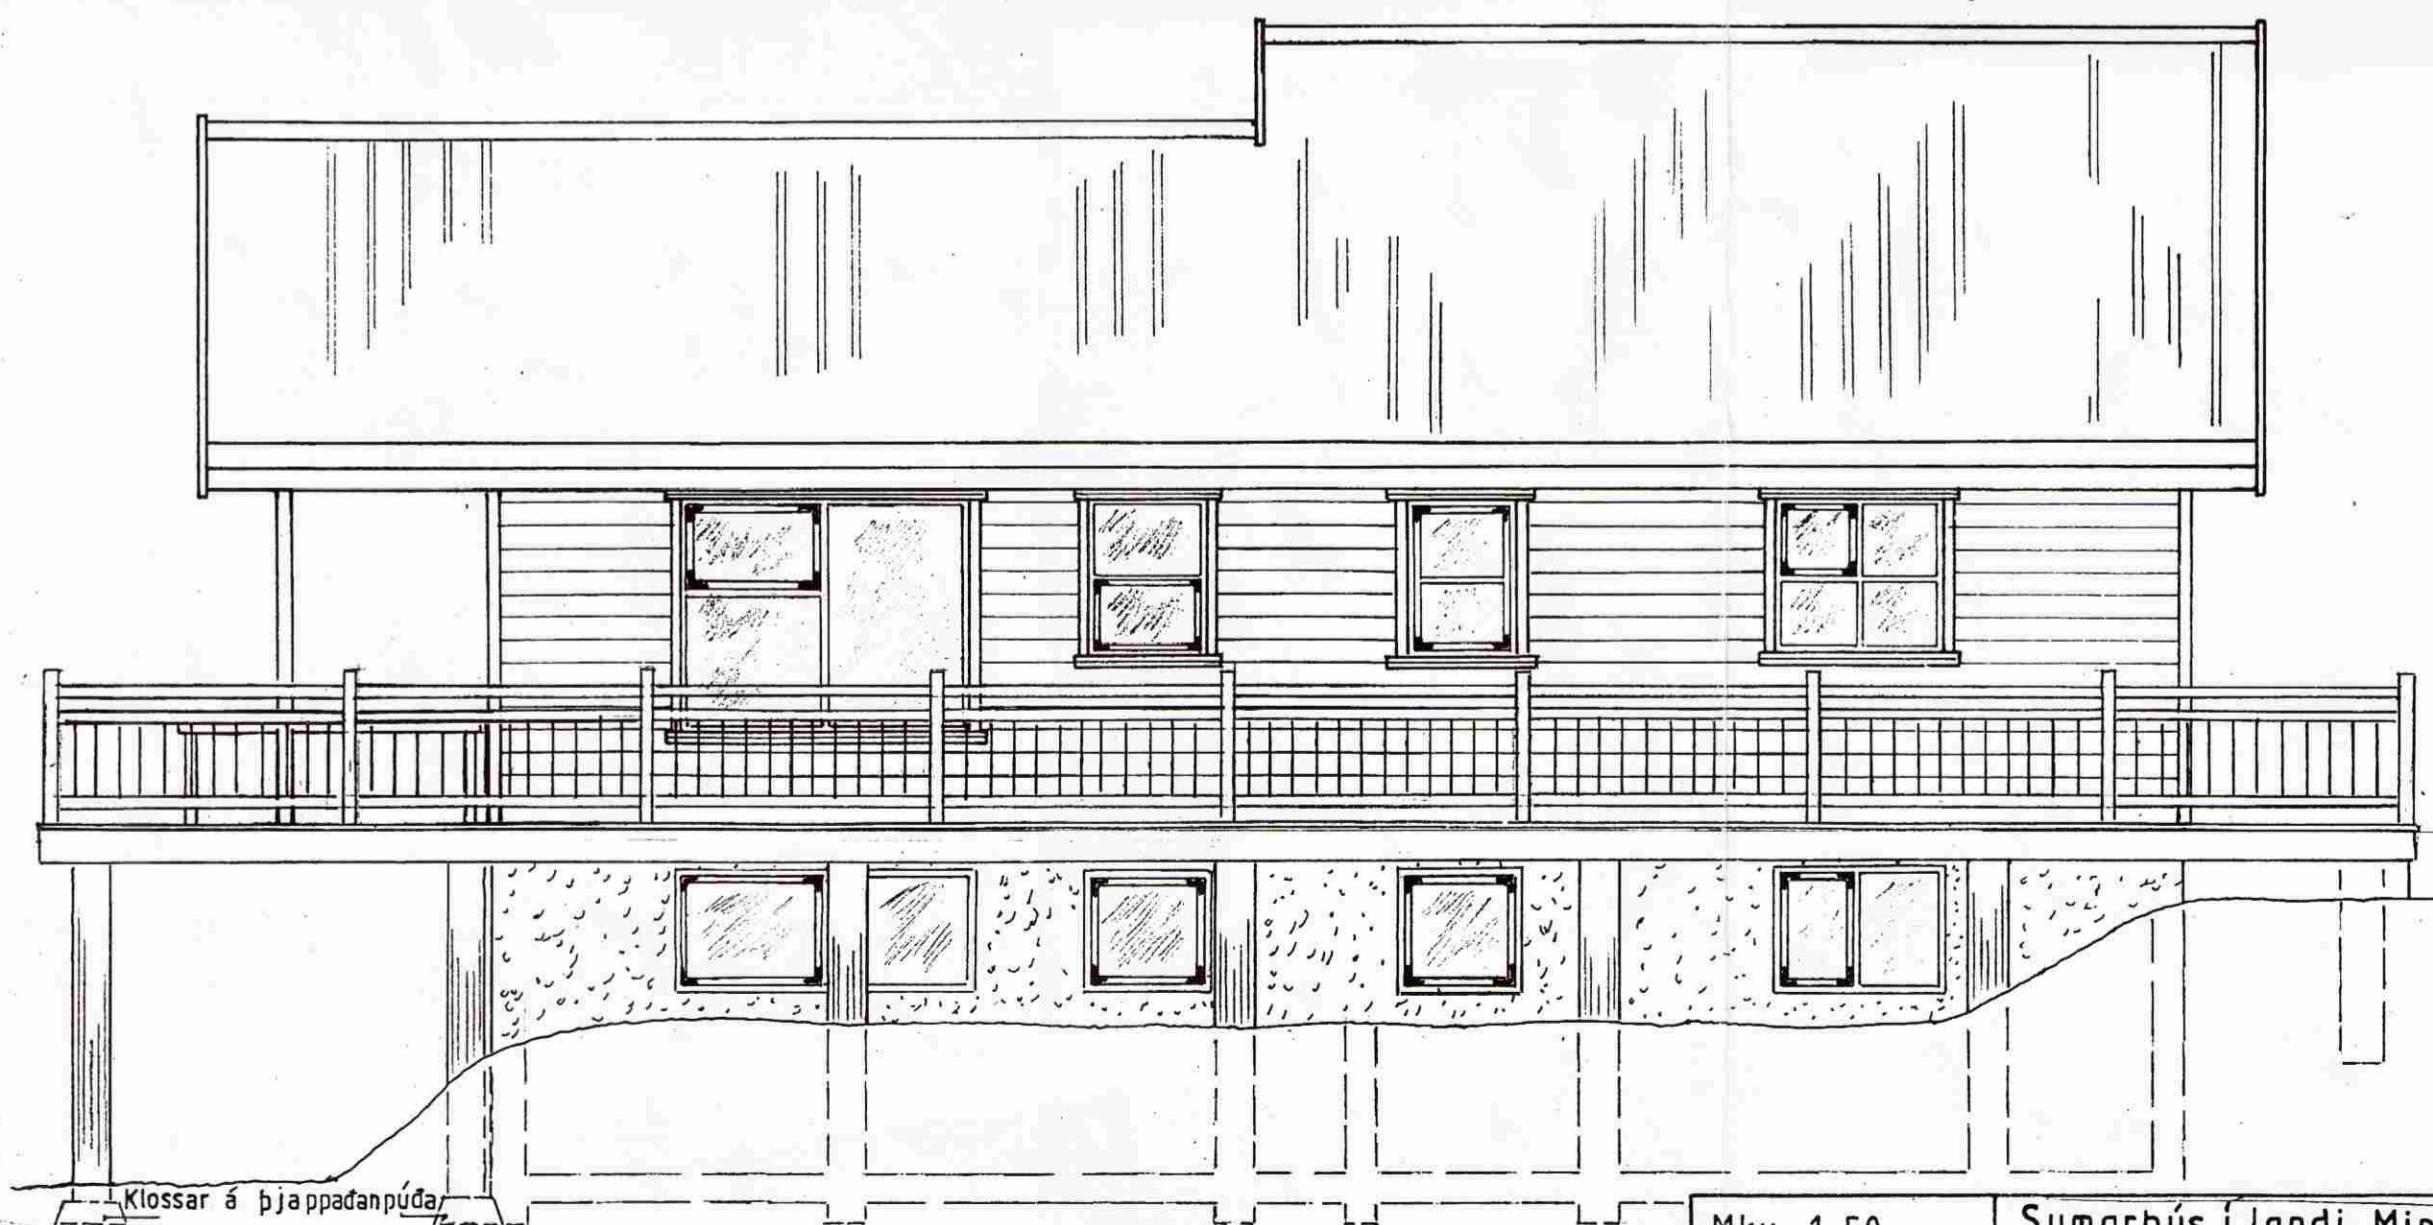

Klossar á þjappadanpúða

Ath.:
Útgáfa 'a' viðbættur kjallari, júlí 2008

Mkv. 1:50
Dags mal'07
Nr. 126A 02/a'

Sumarhús í landi Minna-Mosfells, Grímsness og Grafnings-
hreppi-8719 Árnæssýslu lóð nr.28 v/Undirhlid stærð 8400m²
Eigandi: R.Ester Jónsdóttir kt.180147-4629

ÚTLIT

Hús nr. 126A

Adalteikning

TEIKNIVANGUR

Ólafur Kjartan 27 07 33-2559
Antón Magnússon 20 10 32-4829