
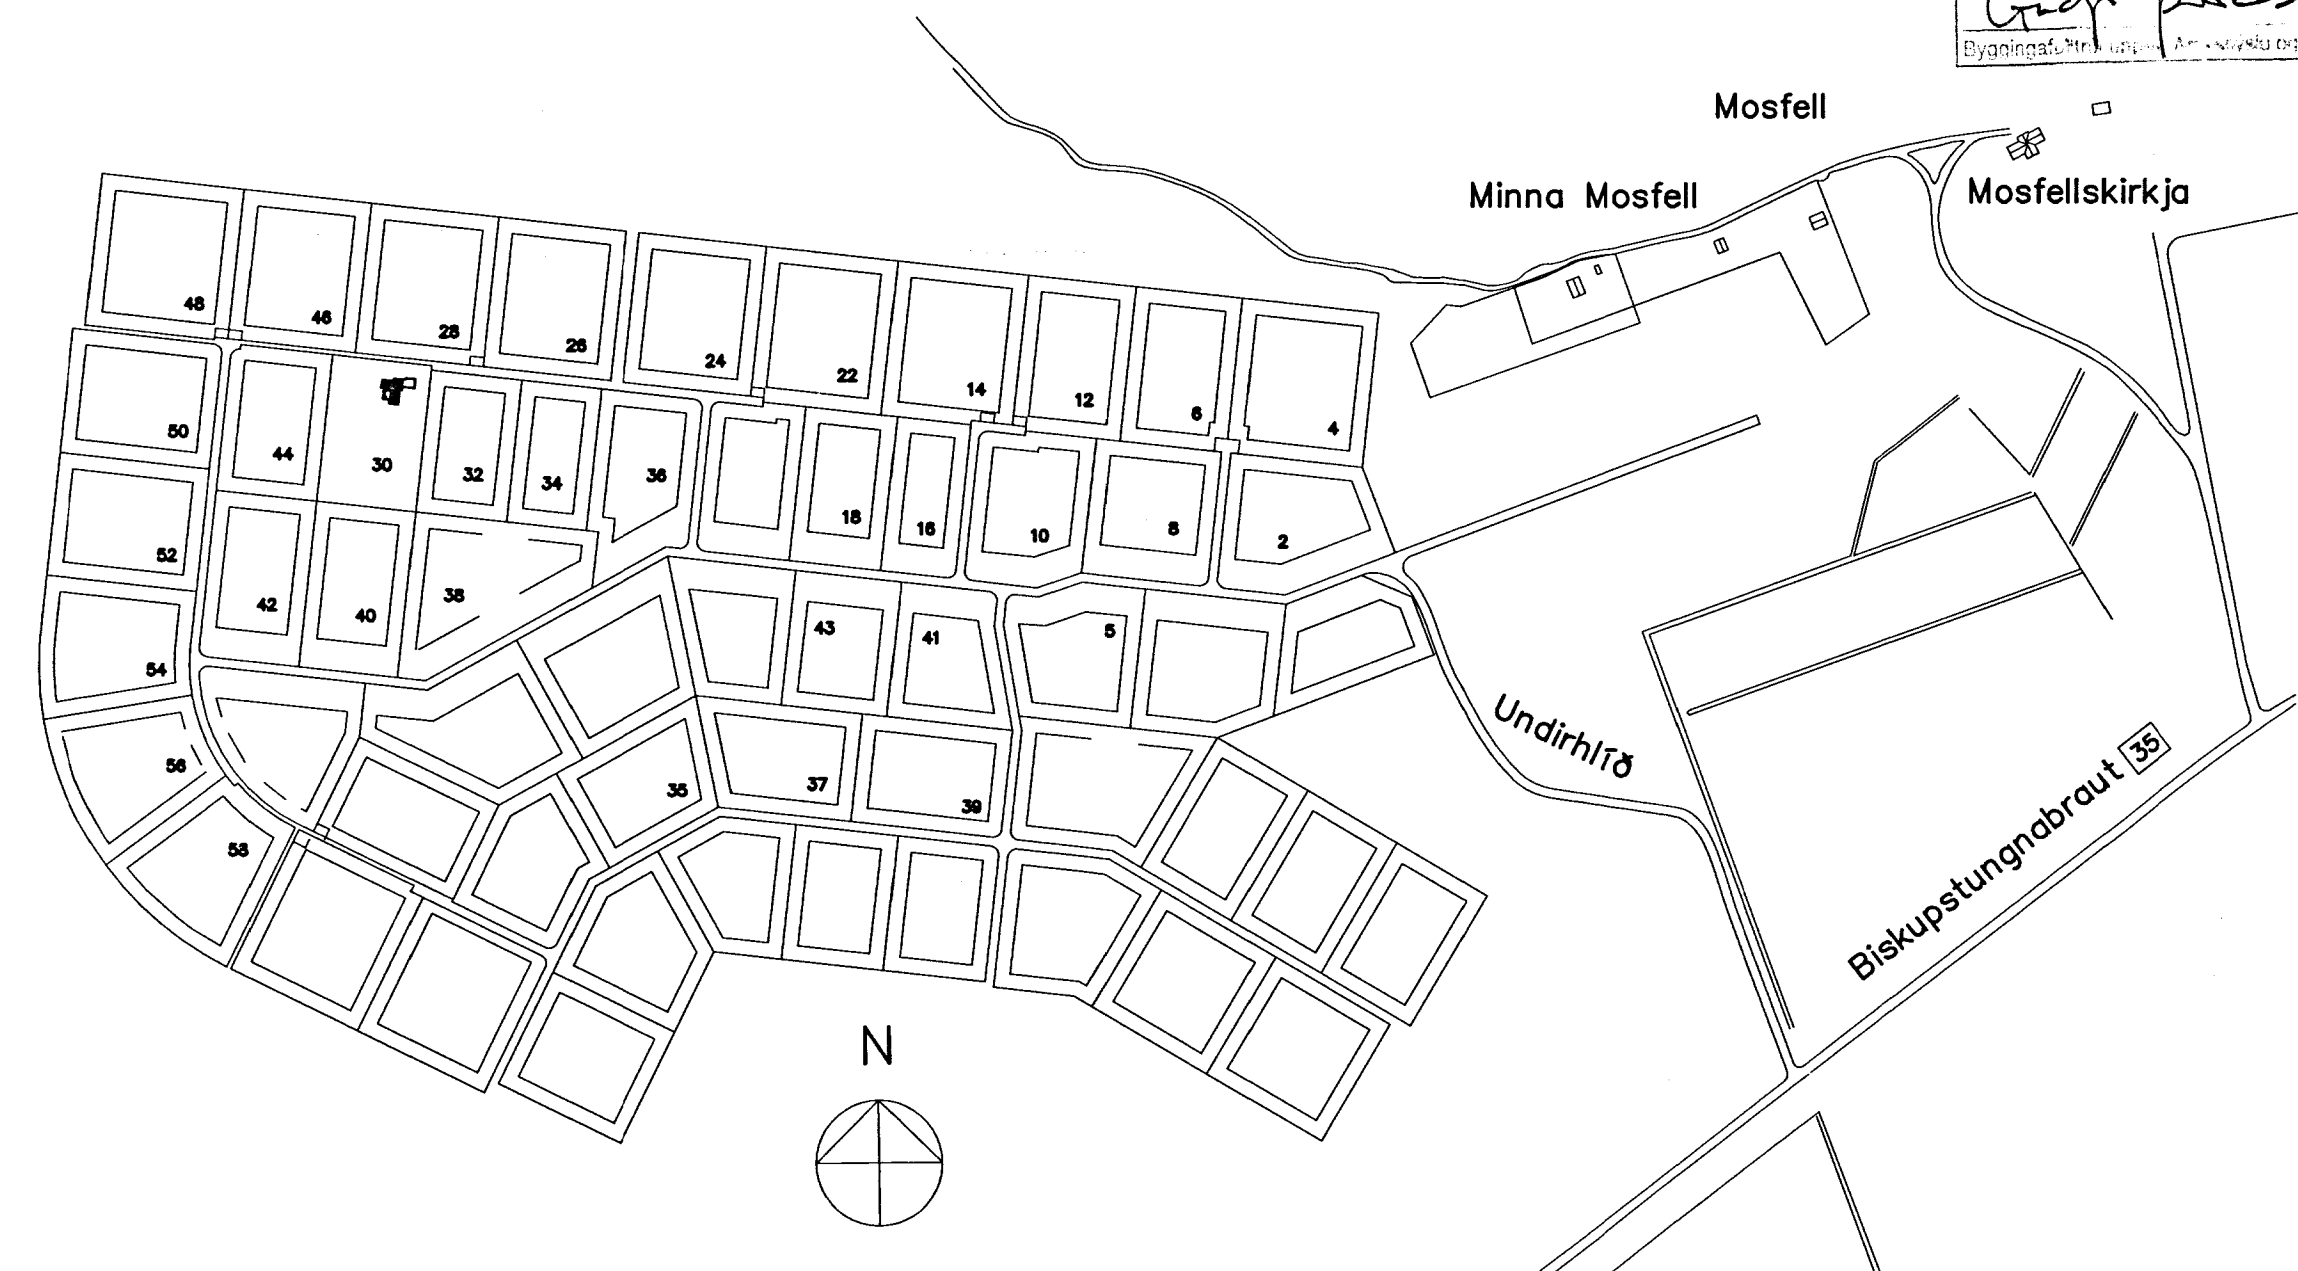


AFSTÖÐUMYND LÓÐ 1:500

AFSTÖÐUMYND 1:5000

MÓTTAKIÐ  
6.7. OKT. 2013  
*Gudf. Þorsteinsson*  
Byggingafræðingur / Architectural Engineer

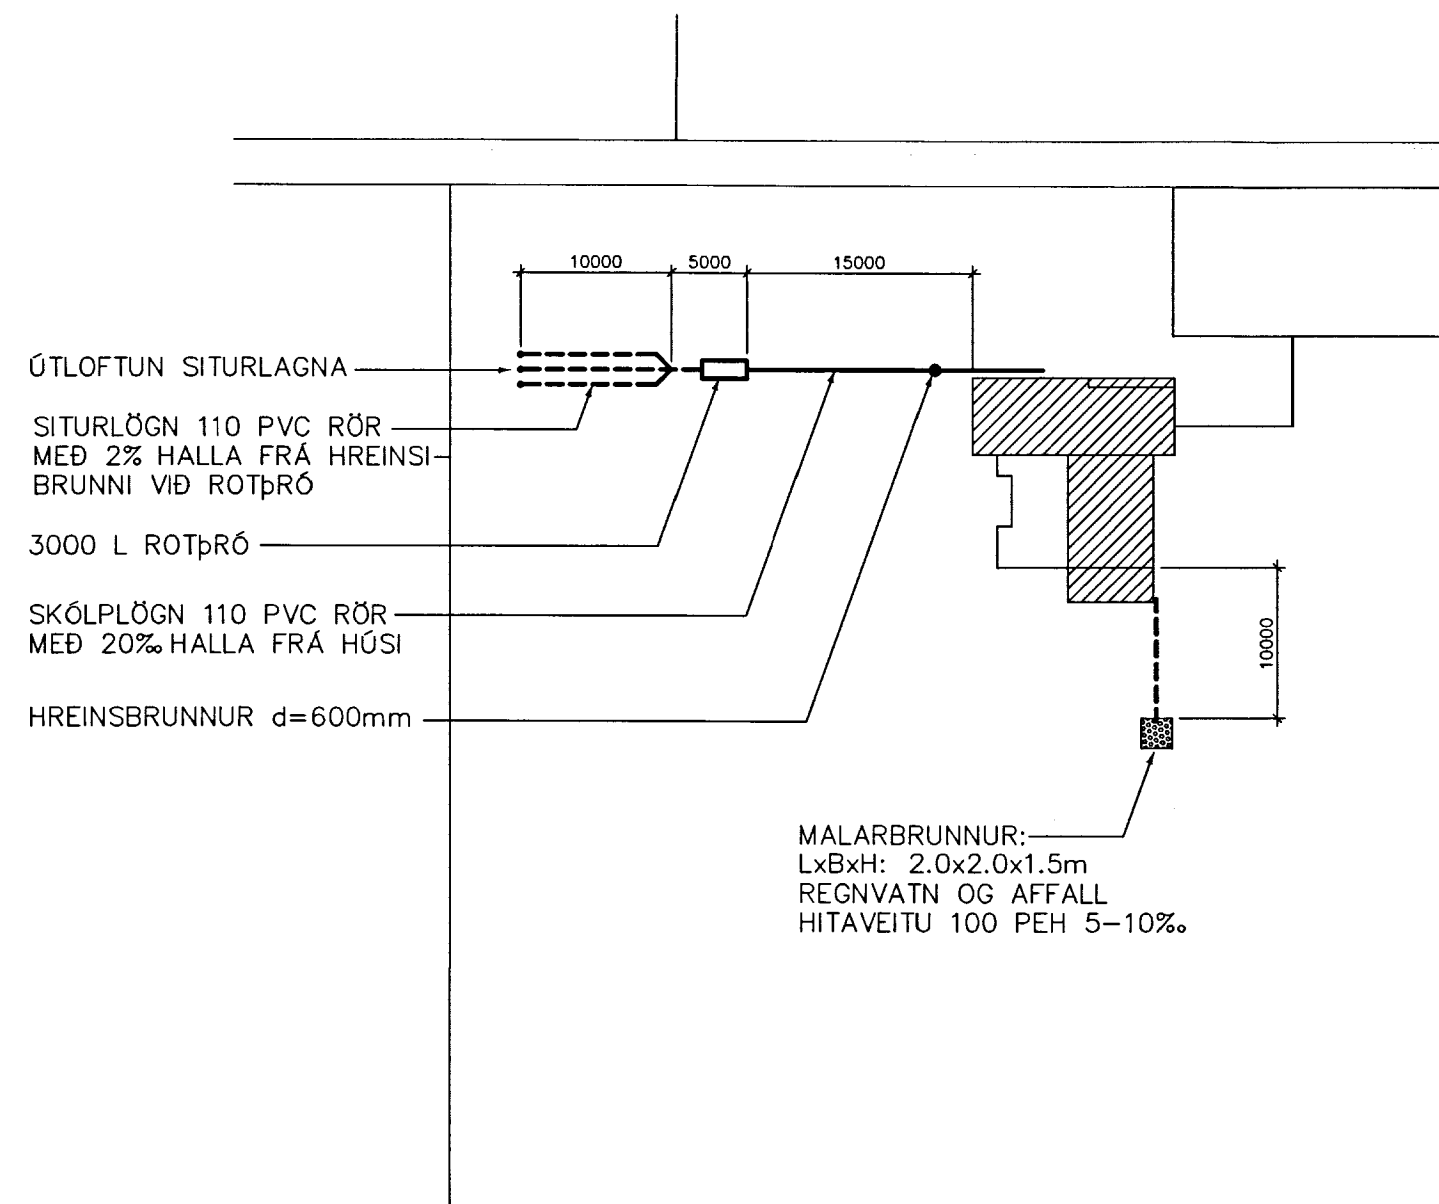

**SKÝRINGAR**

ÖLL MÁL ERU Í MM. ÖLL MÁL OG KÓTAR INNAN SVIGA SKULU ATHUGAST NÁNAR Á STAÐNUM.

**FRÁRENNISLAGNIR Í GRUNNI/JÖRÐ:**

- SKOLPLÖGN
- - - - - REGNVATNSLAGNIR/SITURLAGNIR

PÍPUR ERU ALMENNT PVC 110mm NEMA ANNAD SÉ TEKID FRAM. FRÁGANGUR LAGNA SÉ Í SAMRÆMI VIÐ VIÐEIGANDI STAÐLA OG REGLUGERÐIR

**MALARBRUNNUR:**

MALARBRUNNUR ER "PÚKK" ÚR 5-6m<sup>3</sup> AF GRJÓTI MEÐ STEINASTÆRÐ 100-150mm Í ÞVERMÁL. RÖRENDI SKAL NÁ MINNST 500mm INN Í STEINAHRÚGUNA OG SKAL MINNST VERA 1.0m FRÁ JARÐVEGSYFIRBORÐI SETJA SKAL YFIR "PÚKKIÐ" FJÓRFALDAN PLASTDÚK ÚR 0.2mm PE-PLASTI

**FRÁRENNISLAGNIR INNANHÚSS:**

- SKOLPLÖGN
- PÍPUR ERU ALMENNT PP NEMA ANNAD SÉ TEKID FRAM. TENGISTYKKI SKULU VERA AF SÖMU GERÐ OG PÍPUR.

**HITA- OG NEYSLUVATNSLAGNIR:**

- HEITT VATN
- KALT VATN
- FRAMRÁS
- - - - - BAKRÁS
- NÝR OFN

ALLAR PÍPUR, RÖR OG TENGISTYKKI SKULU HAFHA HLOTIÐ VOTTUN LAGNAEFNA FRÁ RANNSÓKNARSTOFU BYGGINGARÍÐNAÐARINS

PÍPUR ERU ALMENNT ALPEX-RÖR (PEM/AL/PEM) NEMA ANNAD SÉ TEKID FRAM VOTTUN LAGNAEFNA FRÁ RANNSÓKNARSTOFU BYGGINGARÍÐNAÐARINS

VALDIR OFNAR SKULU FRAMLEIDDIR Á SAMRÆMI VIÐ ÍST 69.1. Á OFN KÓMI HITASTYRÐIR LOKI, STILLITÉ, LOFTSKRÚFA OG AFTÖPPUN ÖLL OFNATENGI ERU MINNST 10 MM.

MESTA FJARLÆGD MILLI PÍPUUPPHENGJA/FESTINGA SÉ 0.6m FYRIR PLASTRÖR EN 1.0 m FYRIR STÁL RÖR

REYNSLUÞRÝSTINGUR SKAL VERA 6 BAR. FRÁGANGUR LAGNA SÉ Í SAMRÆMI VIÐ VIÐEIGANDI STAÐLA OG REGLUGERÐIR

ÆTLUÐ HITAPÖRF HÚSSINS ER 10.0 KW

**GÓLFHITAKERFI:**

———— FRAMRÁS OG BAKRÁS  
PÍPUR ERU 18x2 ALPEX-RÖR (FYRIR GÓLFHITAKERFI) OG SKULU HAFHA VOTTUN LAGNAEFNA FRÁ RANNSÓKNARSTOFU BYGGINGARÍÐNAÐARINS FESTING VIÐ HRÁSTEYPU/EINANGRUN MEÐ 150-200mm FJARLÆGDARSTYKKJUM MESTA FJARLÆGD MILLI TENGISTYKKJA ER 200mm ALLAR LAGNIR SKULU VERA ÁN SAMSEYTA MILLI TENGISTAÐA Í DREIFIKISTU HÁMARKSAFL ER 80-120 W/m<sup>2</sup> MÁL Á PÍPUM ERU UTANMÁL

BR. | DAGS. | BREYTING

*Handwritten signature*

**TILVÍSANIR**

- ALMENNAR SKÝRINGAR . . . . . SJÁ TEIKN. NR. 100
- UNDIRSTÖÐUR . . . . . SJÁ TEIKN. NR. 101
- LAGNAKERFI INNANHÚSS . . . . . SJÁ TEIKN. NR. 302

<b>UNDIRHLÍÐ 30 - GRÍMSNES OG GRAFNINGSHREPPUR</b>			
LAGNIR	REIKN.	IB	MARS 2013
LAGNIR Í LÓÐ, ALMENNAR SKÝRINGAR	TEIKN.	IB	MARS 2013
GRUNNMYND, AFSTÖÐUMYND	YFIRF.	IB	MARS 2013
		KVARÐI: 1:500, 1:5000 ÚTG.DAGS. 27.03.2013	
VERKFRÆÐISTOFAN VIK EHF LAUGAVEGUR 164, 2H. TH., 105 REYKJAVÍK Sími/Fax: 552-4956 GSM: 897-4956 KT: 441297-2389, NETF: VIK@SHOLF.IS		VERK: 1314 BL. NR. 300 BR. -	SAMP. <i>Handwritten signature</i>
		KT. 081156-4689 1314-300.DWG	