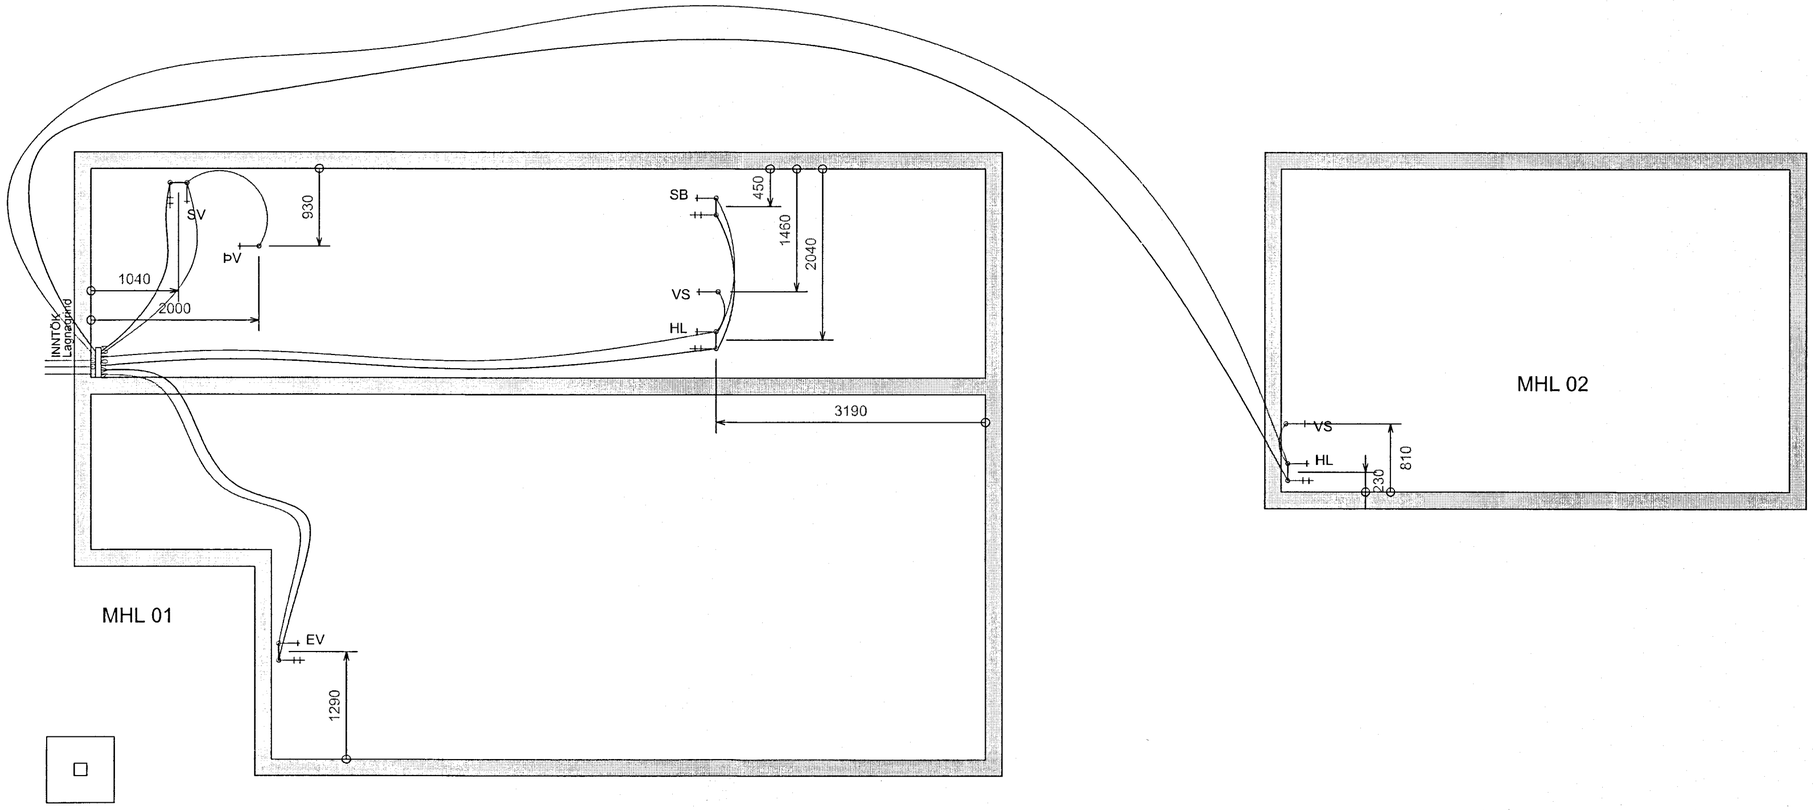

Neysluvatnslagnir
Mkv.1:50

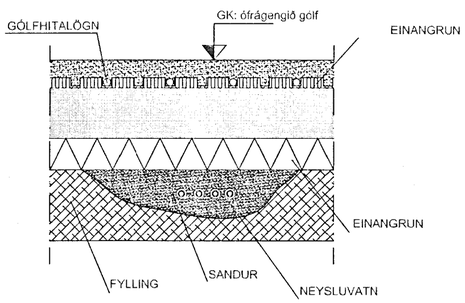

Snið
Mkv.1:10

Skipulags- og byggingarfulltrúi Uppsveita bs.
Yfirfarið
14 JAN. 2014
Byggingarfulltrúi

Nr.	Dags.	Breyting	Hannað

Verkheiti:
Sumarhús í landi Minna Mosfells

Heimilisfang:
Undirhlíð nr. 37

Teikning:
Lagnir
Neysluvatnslagnir
-
-

Hannað: GSS
Teiknað: GSS
Mælikvarði: 1:50
Blaðastærð: A2
Dags.: 3.júlí 2013
Verk. Nr.: 26/2013

Undirskrift og kennitala hönnuðar:
Guðni S. Sigurðsson 210362-4479

Undirskrift og kennitala hönnunarstjóra:
210262-4589

Guðni Sigurbjörn Sigurðsson
Selás 13, 260 Reykjanesbær
Sími: 868-0528

Teikning nr.: P-102
Útgáfa: 01

HÖNNUÐUR ÁSKILUR SÉR ALLAN RÉTT Á TEIKNINGUM - FJÖLFÖLDUN ER HÁÐ SKRIFLEGU SAMÞYKKI