



MÓTTAKID  
 1. NOV. 2010  
 Byggingulftúli uppáv. Arnassýslu og Félagsr.

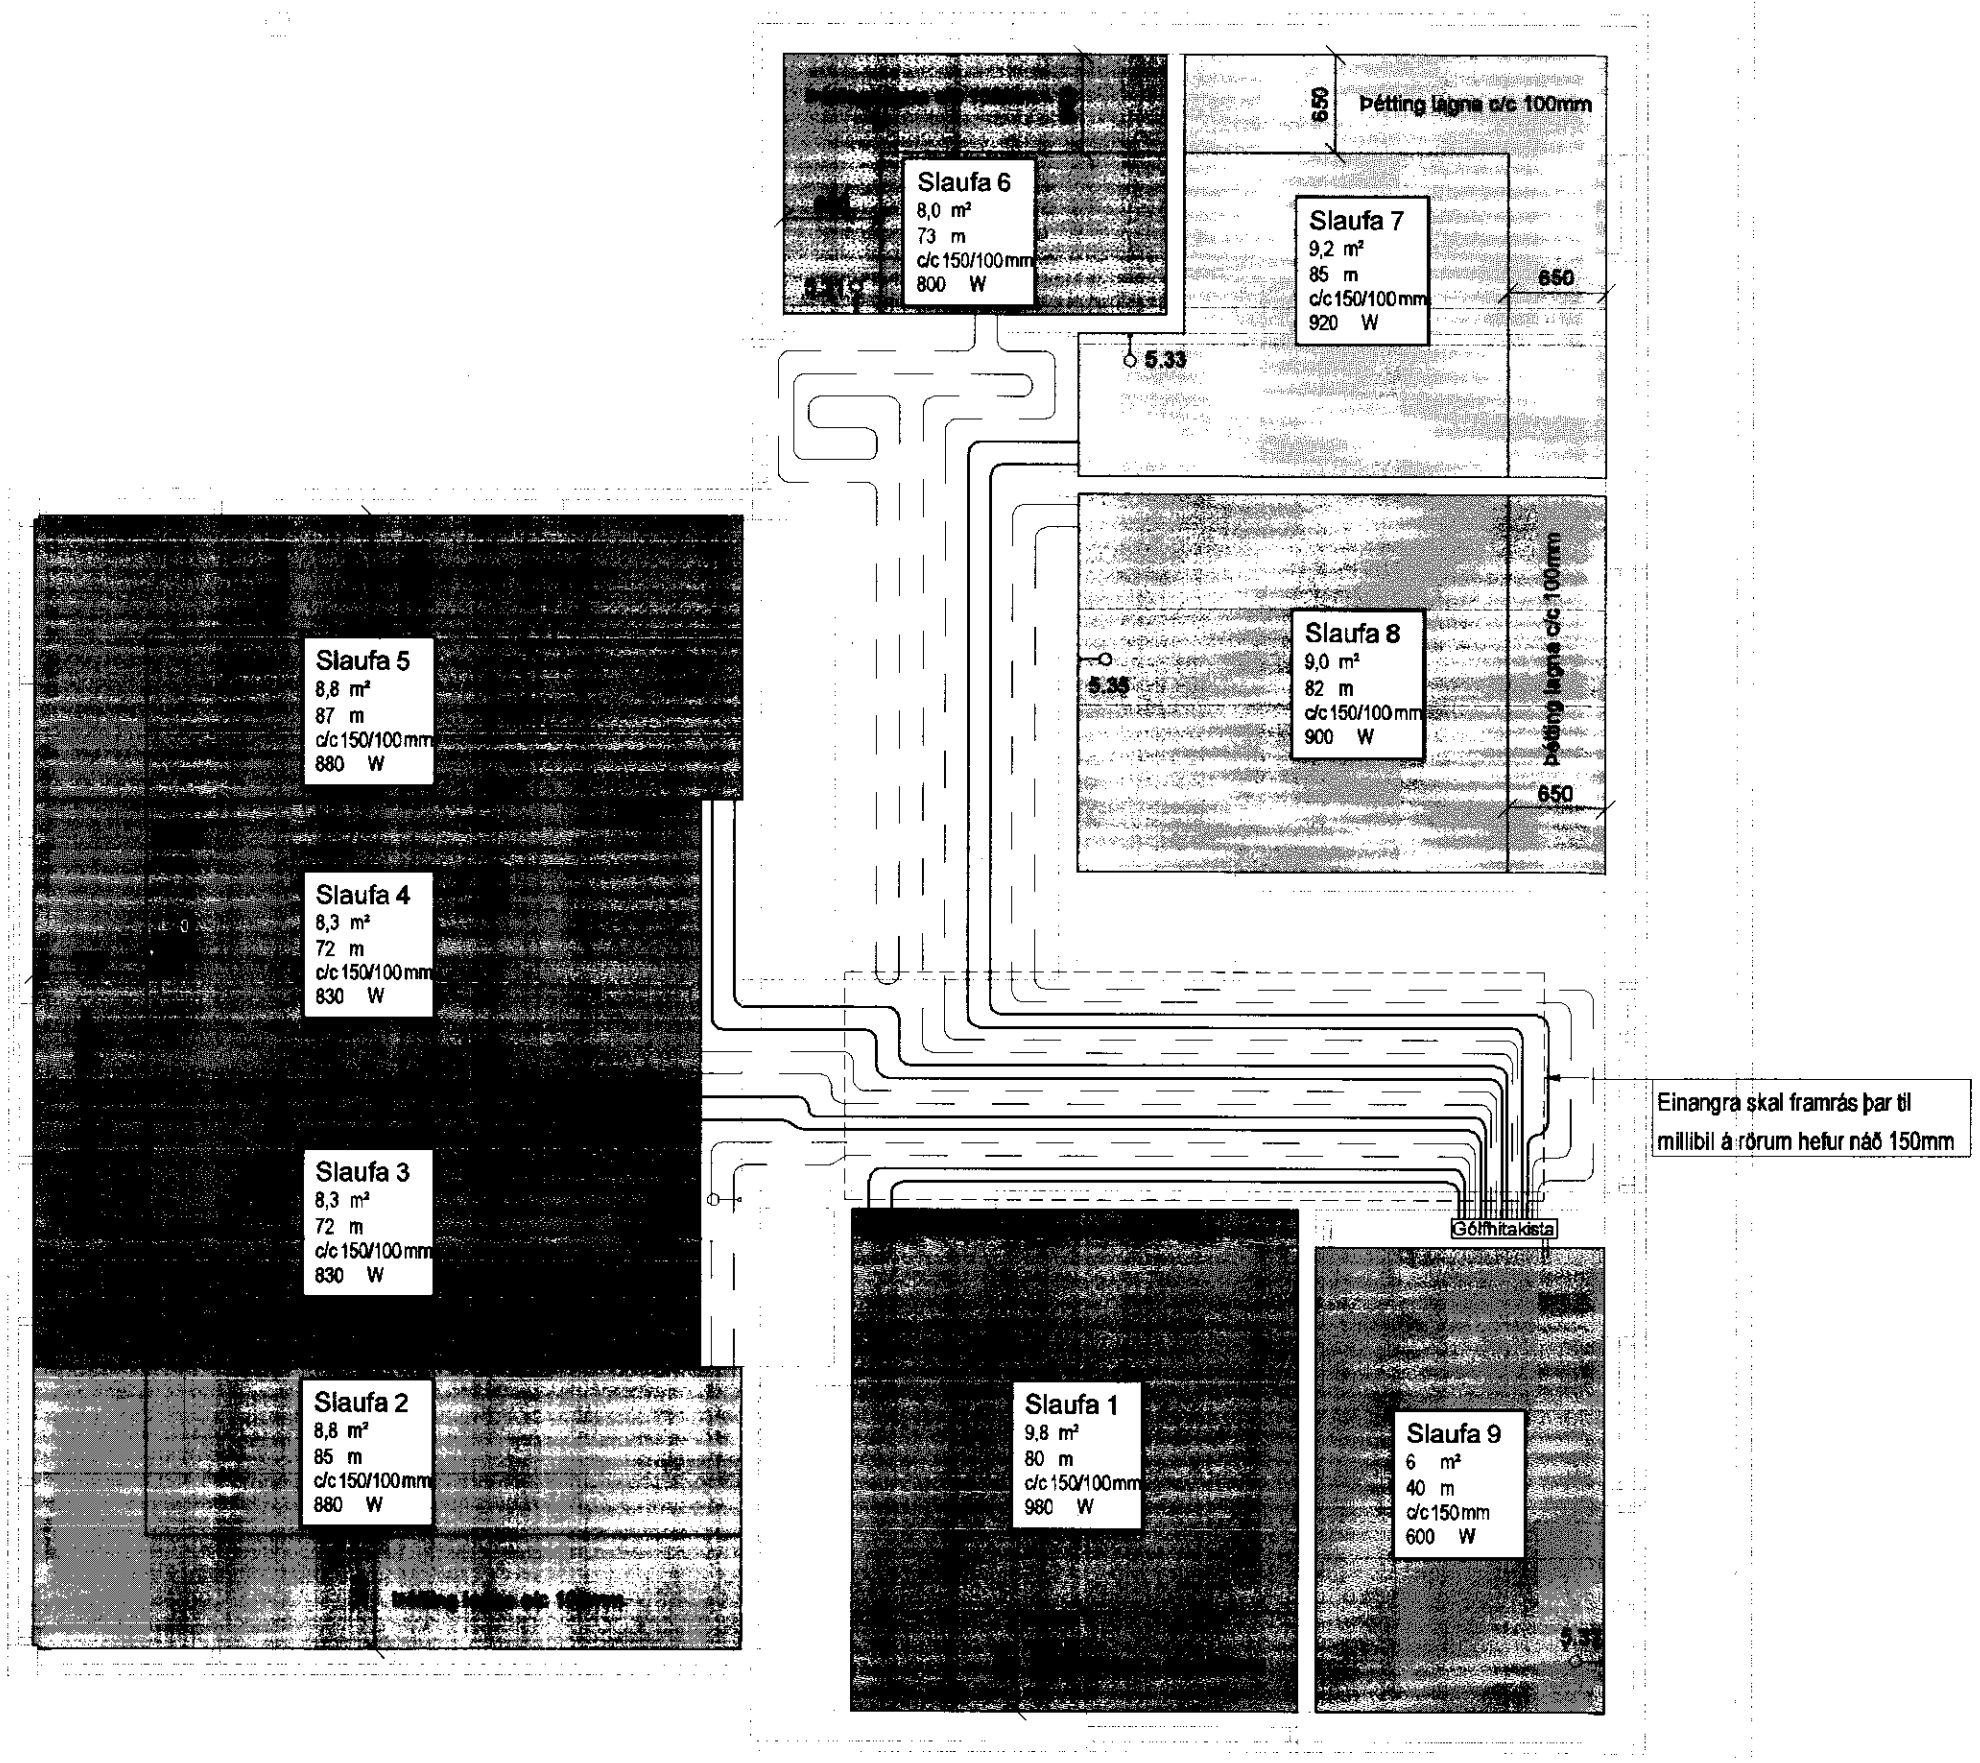

KENNISNIÐ GÓLFHITA 1:10

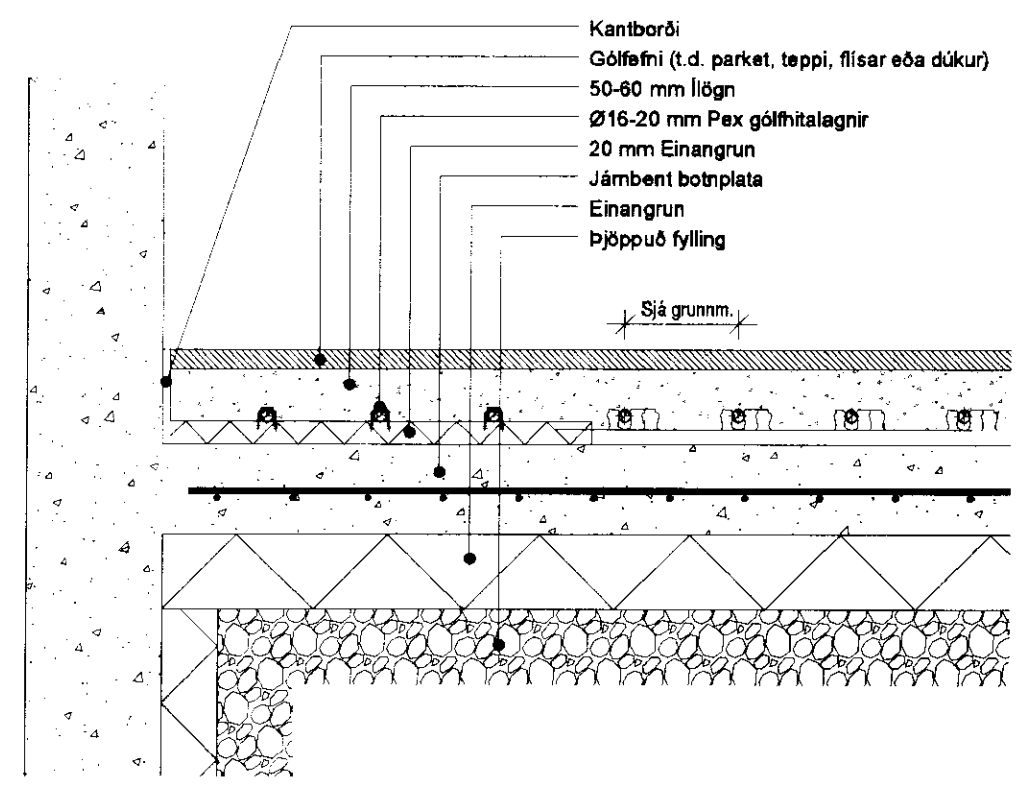

Útg. Dags. Skýring Hannaó/Yfirfarib



VERKFRÆÐISTOFA

BÆJARHRAUN 20 • 220 HAFNARFJÖRÐUR • KENNIT. 710796-2899  
 vsb@vsb.is • Sími 585 8600 • Fax 585 8610 • www.vsb.is

Aritun sérhönnuðar Sveinn Aki Sverrisson Kt. 230855 5609  
 Kt. 230855 5609 • aki@vsb.is

Verkhelti  
 UNDIRHLÍÐ 38  
 GRÍMSNES OG GRAFNINGSHREPPUR

Verkhelti					
Lagnir					
Gólfhiti					
Grunnmynd og snið					
Hannaó	Teiknaó	Yfirfarib	Kvarði	/ A2	Síða
JGR	JGR	SÁS	1:50		-
Dags.	Verkefni	Teikning	Útgáfa		
02.11.2010	08164	P4 011			

V:\2008\08164\108164-Undirhlid 38\Sheets\LA08164-P4 011 - .dwg