


SAMPYKKT

30 MARS 2009

*Alf Einarsson*  
Byggingufulltrúi uppáv. Amessýslu og Félags.

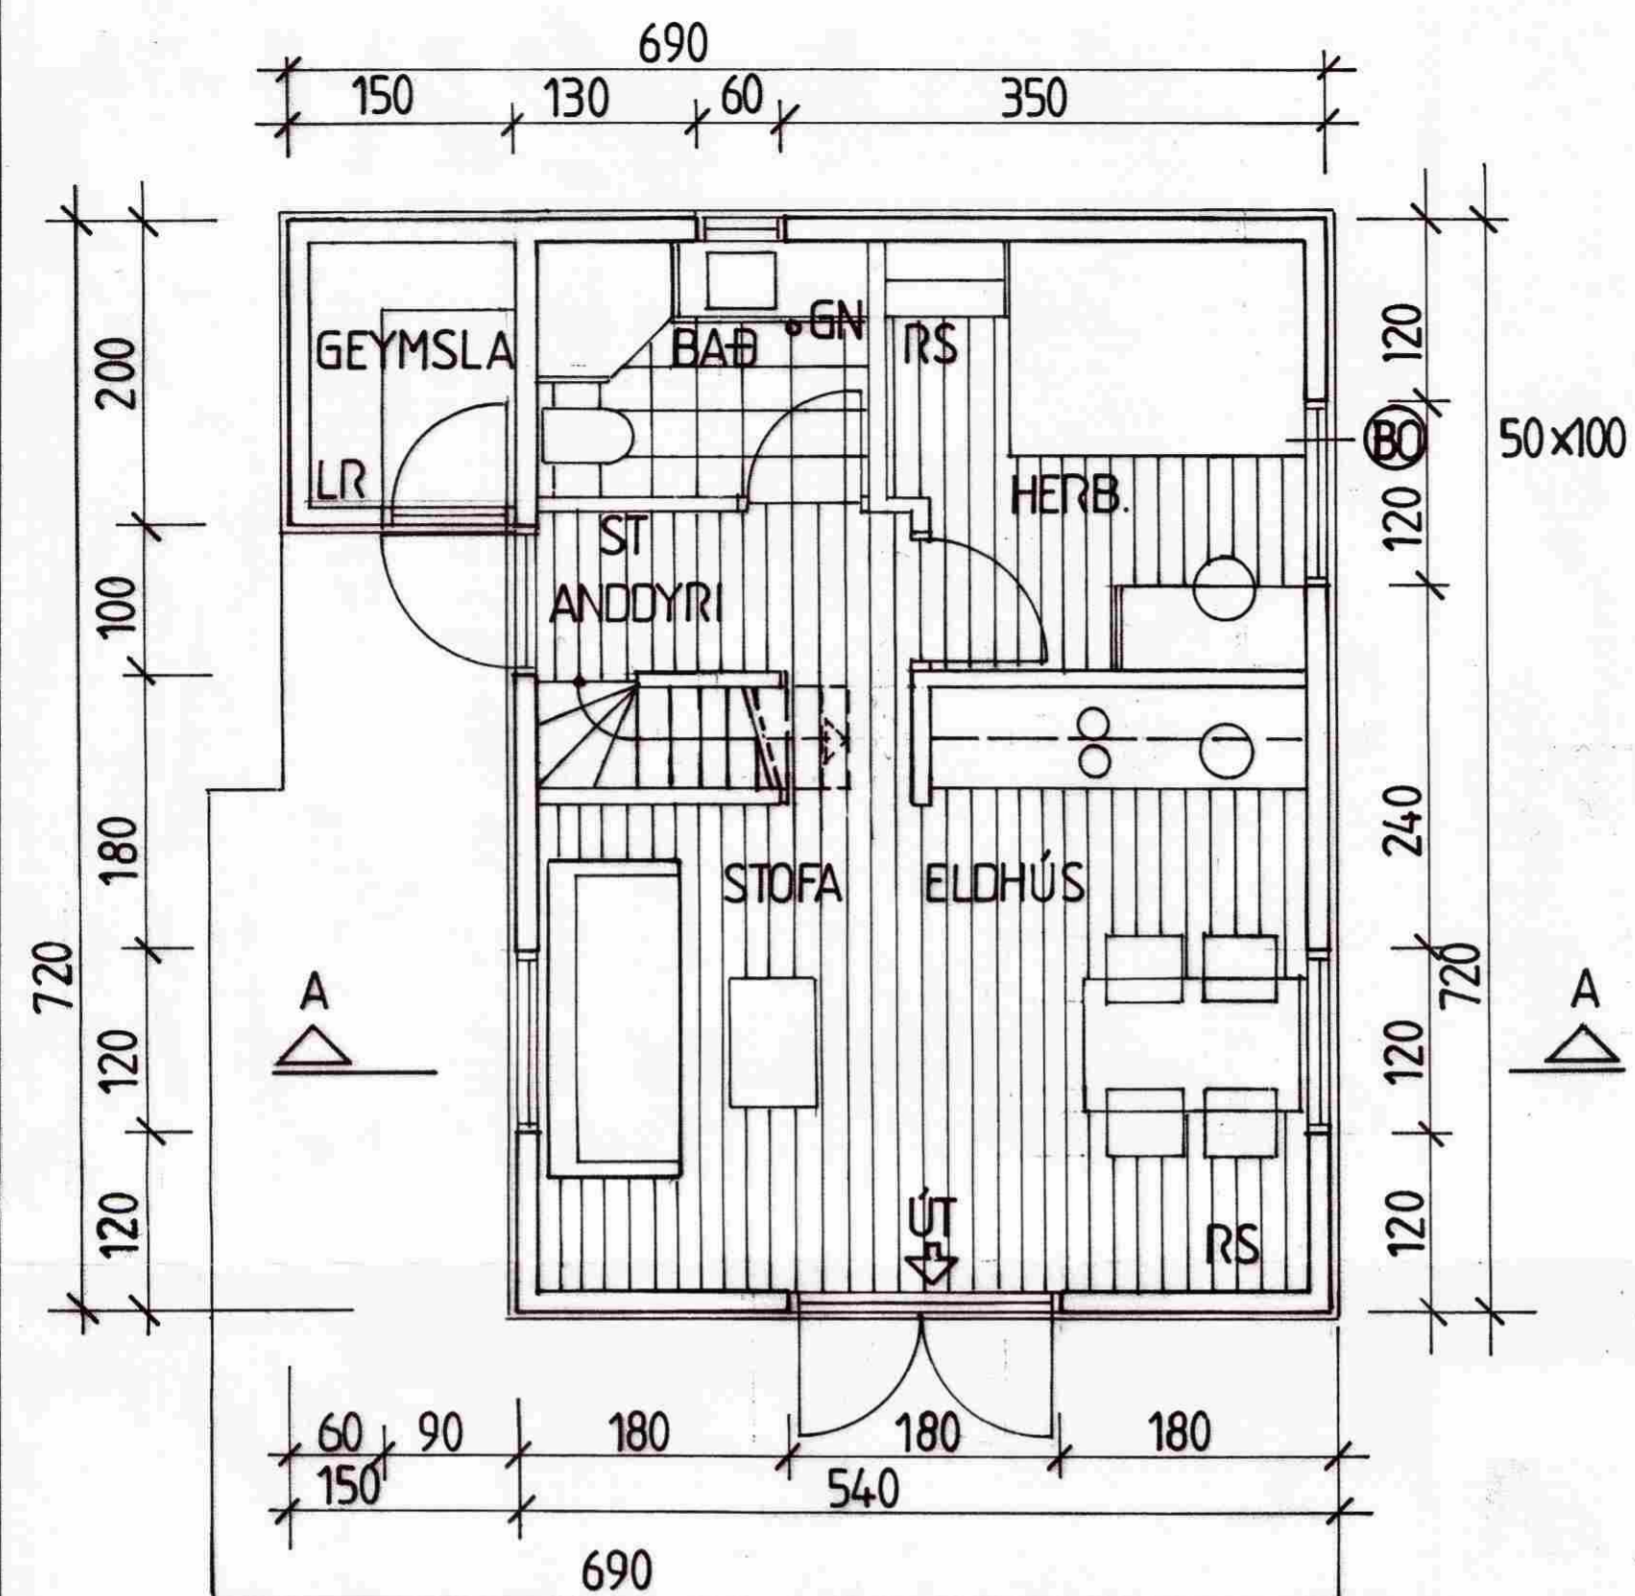


FRÍSTUNDAHÚS 41.9M<sup>2</sup>, 168.7M<sup>3</sup>: LÝSING:  
SÖKKLAR OG GÓLFPLATA ER STEINSTEYPT. EINANGRUN SÖKKLA OG UNDIR  
GÓLFPLÖTU ER 75MM FRAUDPLAST.  
ÚTVEGGIR: GRINDAREFNI 48X148MM, 9MM KROSSVIÐUR, LOFTUNARLISTAR OG  
YSTA KLÆDNING 21MM STANDANDI TIMBURKLÆDNING. EINANGRUN 150MM  
STEINULL, ÞOLPLAST, LAGNALISTAR OG KLÆDNING Í FLOKKI 2.  
GLUGGAR ERU ÚR FURU MED TVÖFÓLDU K-GLERI.  
MILLIGÓLF: GÓLFBITAR 48X198MM, GÓLFKLÆDNING 21MM GÓLFBORÐ,  
EINANGRUN 100MM STEINULL OG KLÆDNING Í FLOKKI 2.  
INNVEGGIR: GRINDAREFNI 48X98MM OG KLÆDNING Í FLOKKI 2,  
EINANGRUN 70MM STEINULL.  
ÞAK: SPERRUR 48X223MM, ÞAKKLÆDNING 21X150MM, ÞAKPAPPI, LEKTUR  
OG ÞAKEFNI 21X123MM GAGNVARIN FURA.  
EINANGRUN ÞAKS ER 200MM STEINULL M/VINDVÖRN, ÞOLPLAST OG  
LAGNALISTAR OG LOFTAKLÆDNING Í FLOKKI 2.

BO=BJÖRGUNAROP, RS=REYKSKYNNJARI, ST=SLÓKKVITÆKI,  
GN=GÓLFNÍÐURFALL.

ROTÞRÓ: STERÐ OG FRÁGANUR Í SAMREMI VÍÐ REGLUGERÐ  
UMHVERFISSTOFNUNAR.

LÍTÍÐ GRÓÐURHÚS VERÐUR STAÐSETT VÍÐ HLIÐ FRÍSTUNDAHÚSS.

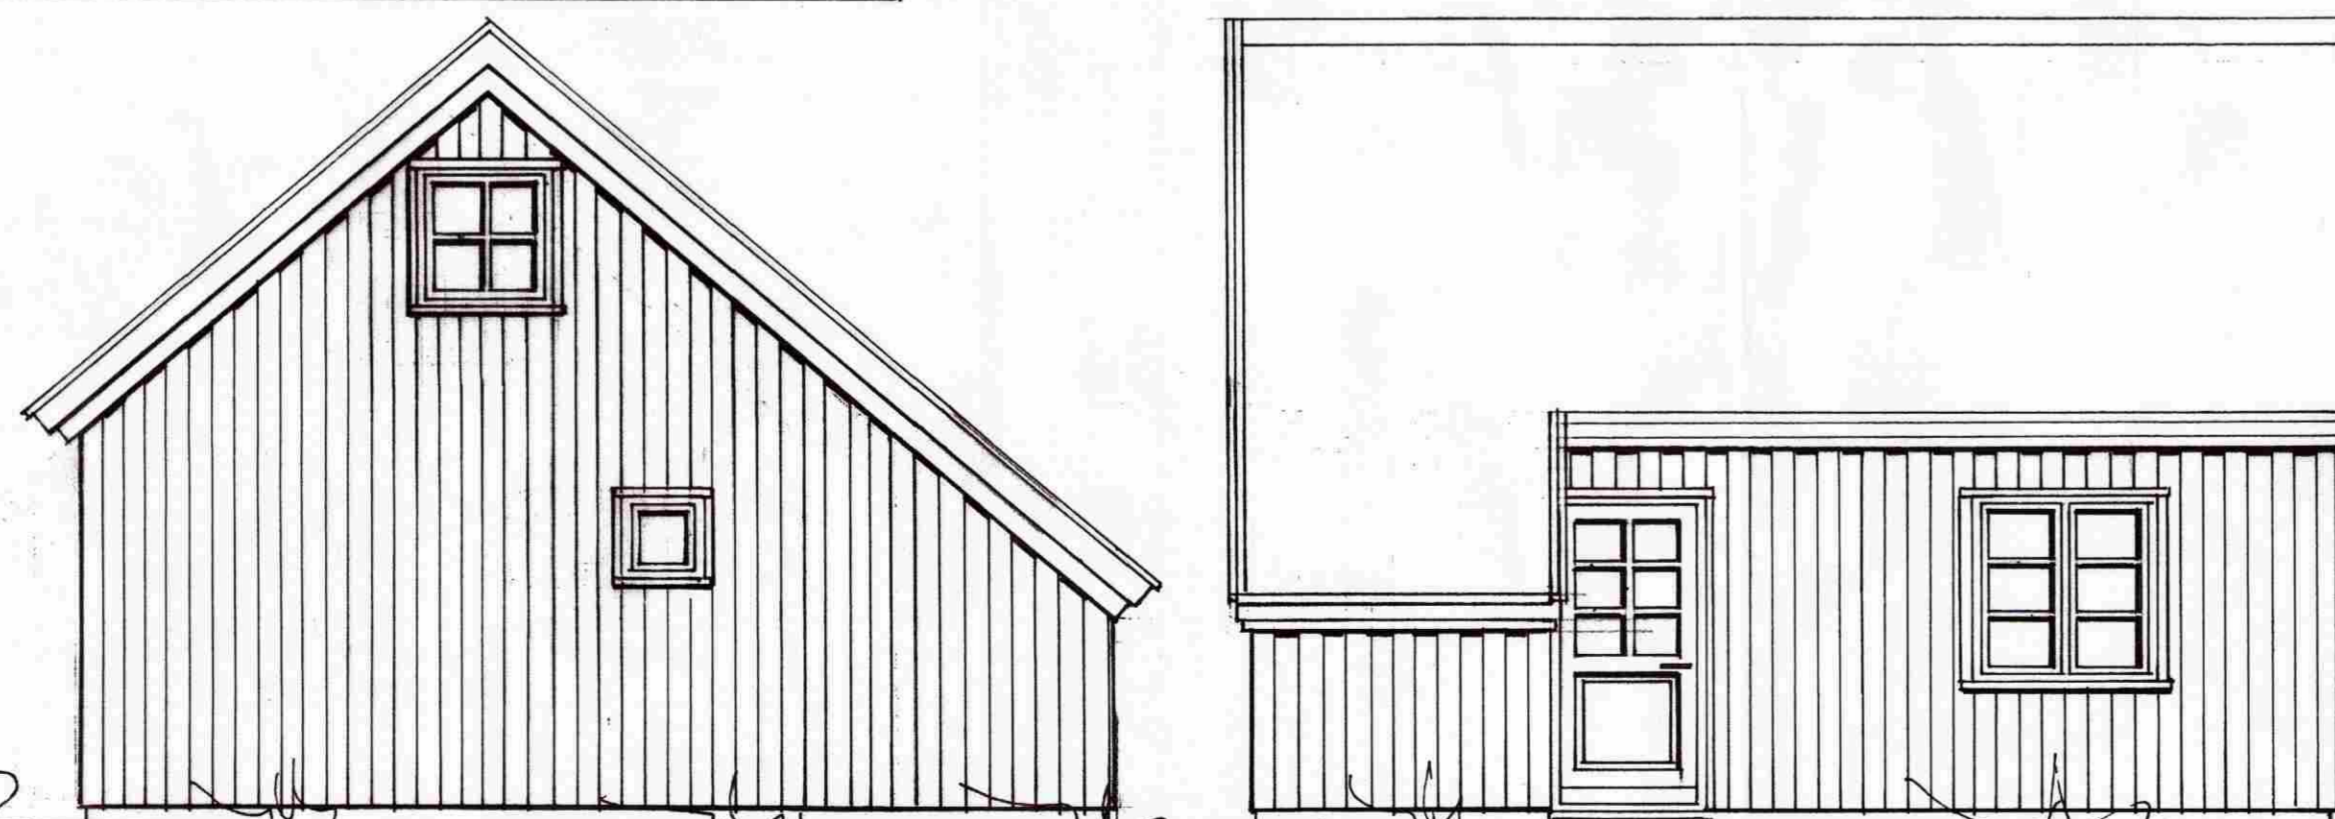

### FRÍSTUNDAHÚS UNDIRHLÍÐ 4, Í LANDI MINNA-MOSFELLS, GRÍMSNESHREPPI.

ÚTLIT OG GRUNNMYND MKV. 1:50

2009-01-26  
EIG. VALGERÐUR ANDRÉSDÓTTIR KT.120149-4909  
Jóhannes Pétursson 010448-3959 S - 567-5107  
Sigurður Sigurðsson 021146-2349 S - 566-6613 695-3002  
johp@isholf.is

**ABS** teiknistofa 566-6613, 567-5107. Nr. 1