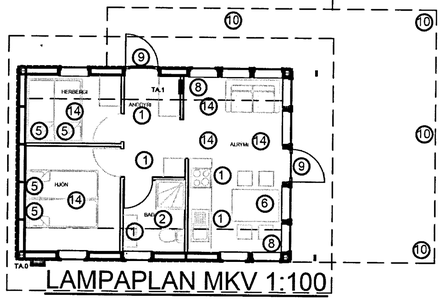

LAMPAPLAN MKV 1:100

TAFLA TA.0 - 3N 400/230V 50Hz

TAFLA TA.1

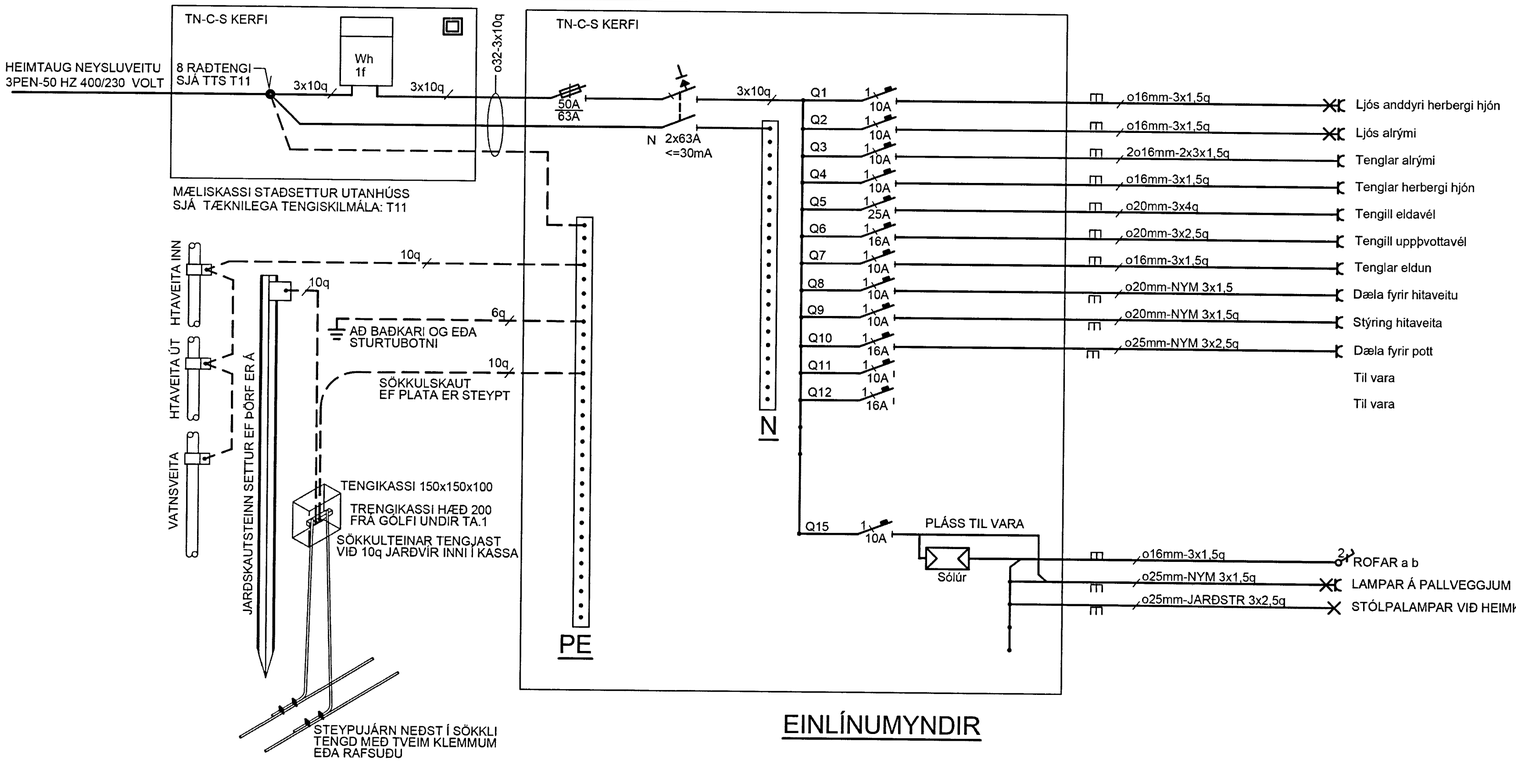

EINLÍNUMYNDIR

BYGGINGAFULLTRÚI

MÓTTEKIÐ
28 ÁGÚ. 2013
Byggingafu...

SAMRÆMINGAHÖNNUÐUR

Br.	Dags.	Breyting	Br.	Sp.

UNDIRHLÍÐ 43, GRAFNINGI

RAFLAGNIR
EINLÍNUMYND OG LAMPAPLAN

RAFLAGNATEIKNINGAR
Magnús Sigurðsson rafmagnstæknifræðingur, lögg. raflagnahönnuður
Sóltúni 28, 105 Reykjavík, kt. 011241 7519
GSM: 896 0559, tölvupóstur: mgs@simnet.is heimas.: 552 9559

Hannað: MS	Teiknað: MS	Yfirfarið: MS
Samþykkt:	Kt.: 011241 7519	
Tölvuskrá: LT2013 BYKO UNDIRHLÍÐ 43 GRÍMSNESI		
Mkv. 1:100		Blaðstærð: A2
Dags. 10.05.2013	Nr: LT1191	BL. 2AF3