



SAMPYKKT
 01 OKT. 2009
Ólafur Kjartansson
 Byggingafræðingur og Stofnunarfræðingur

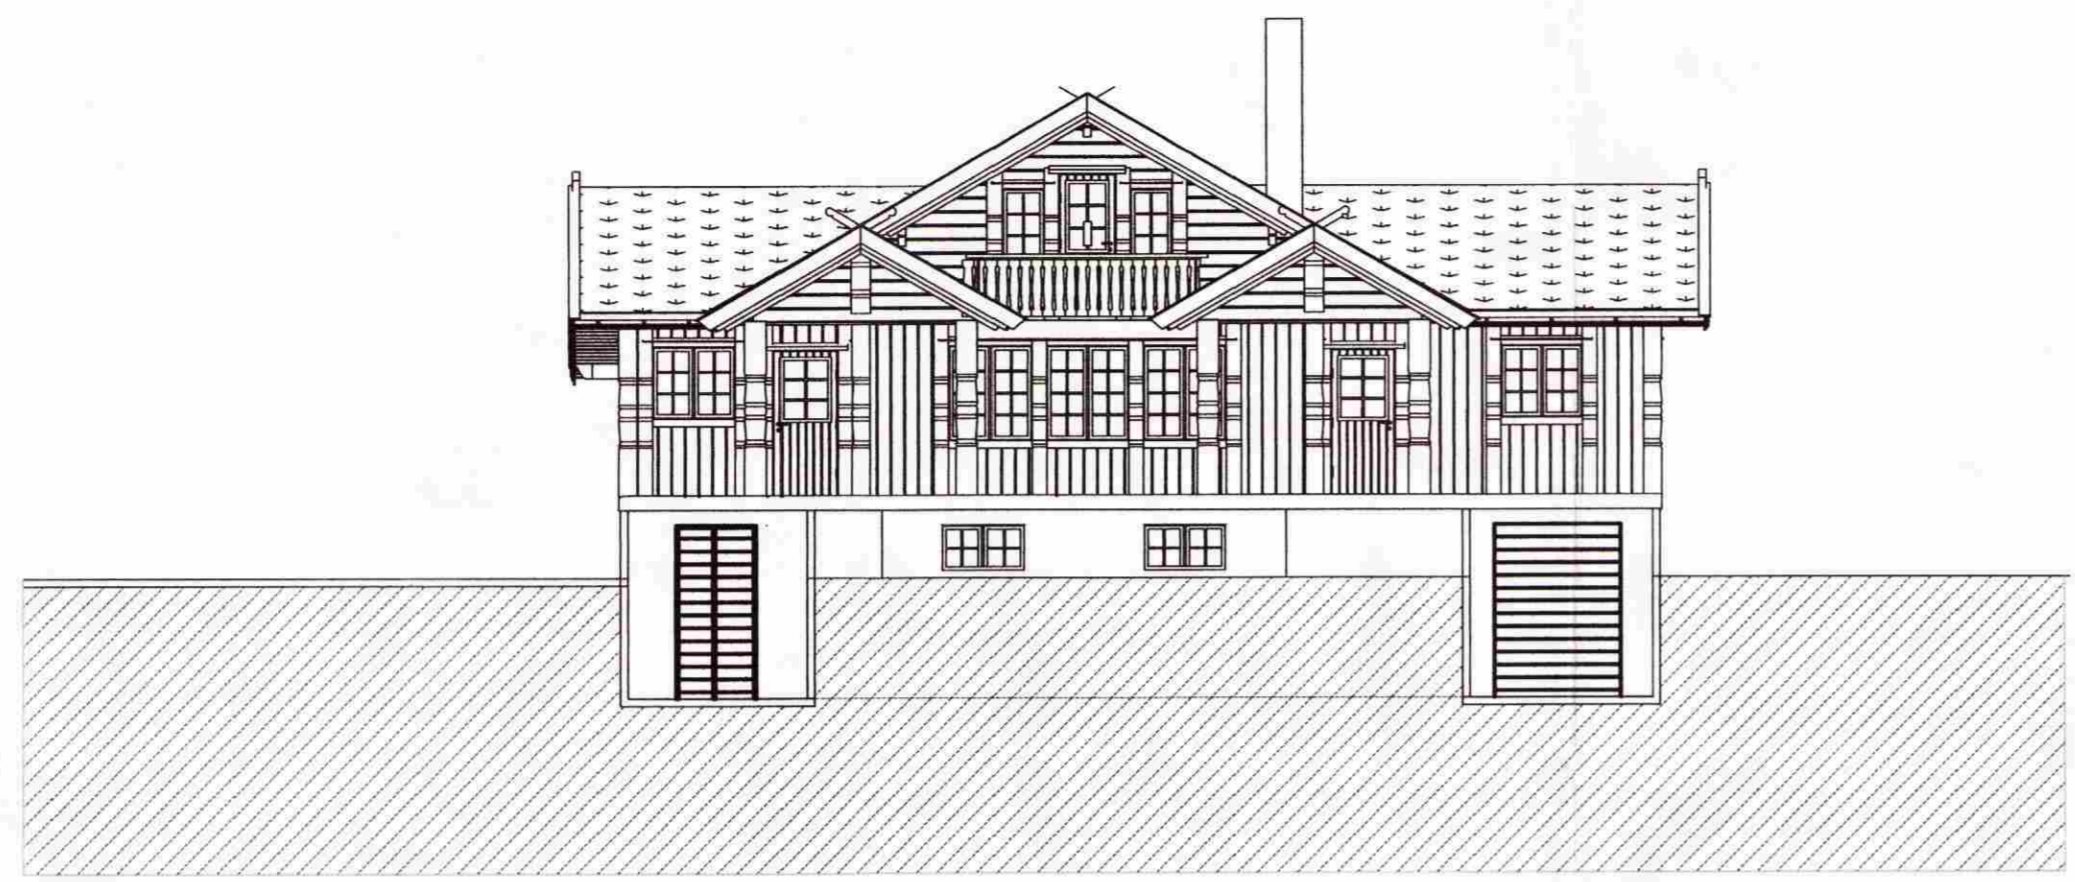

SUÐUR

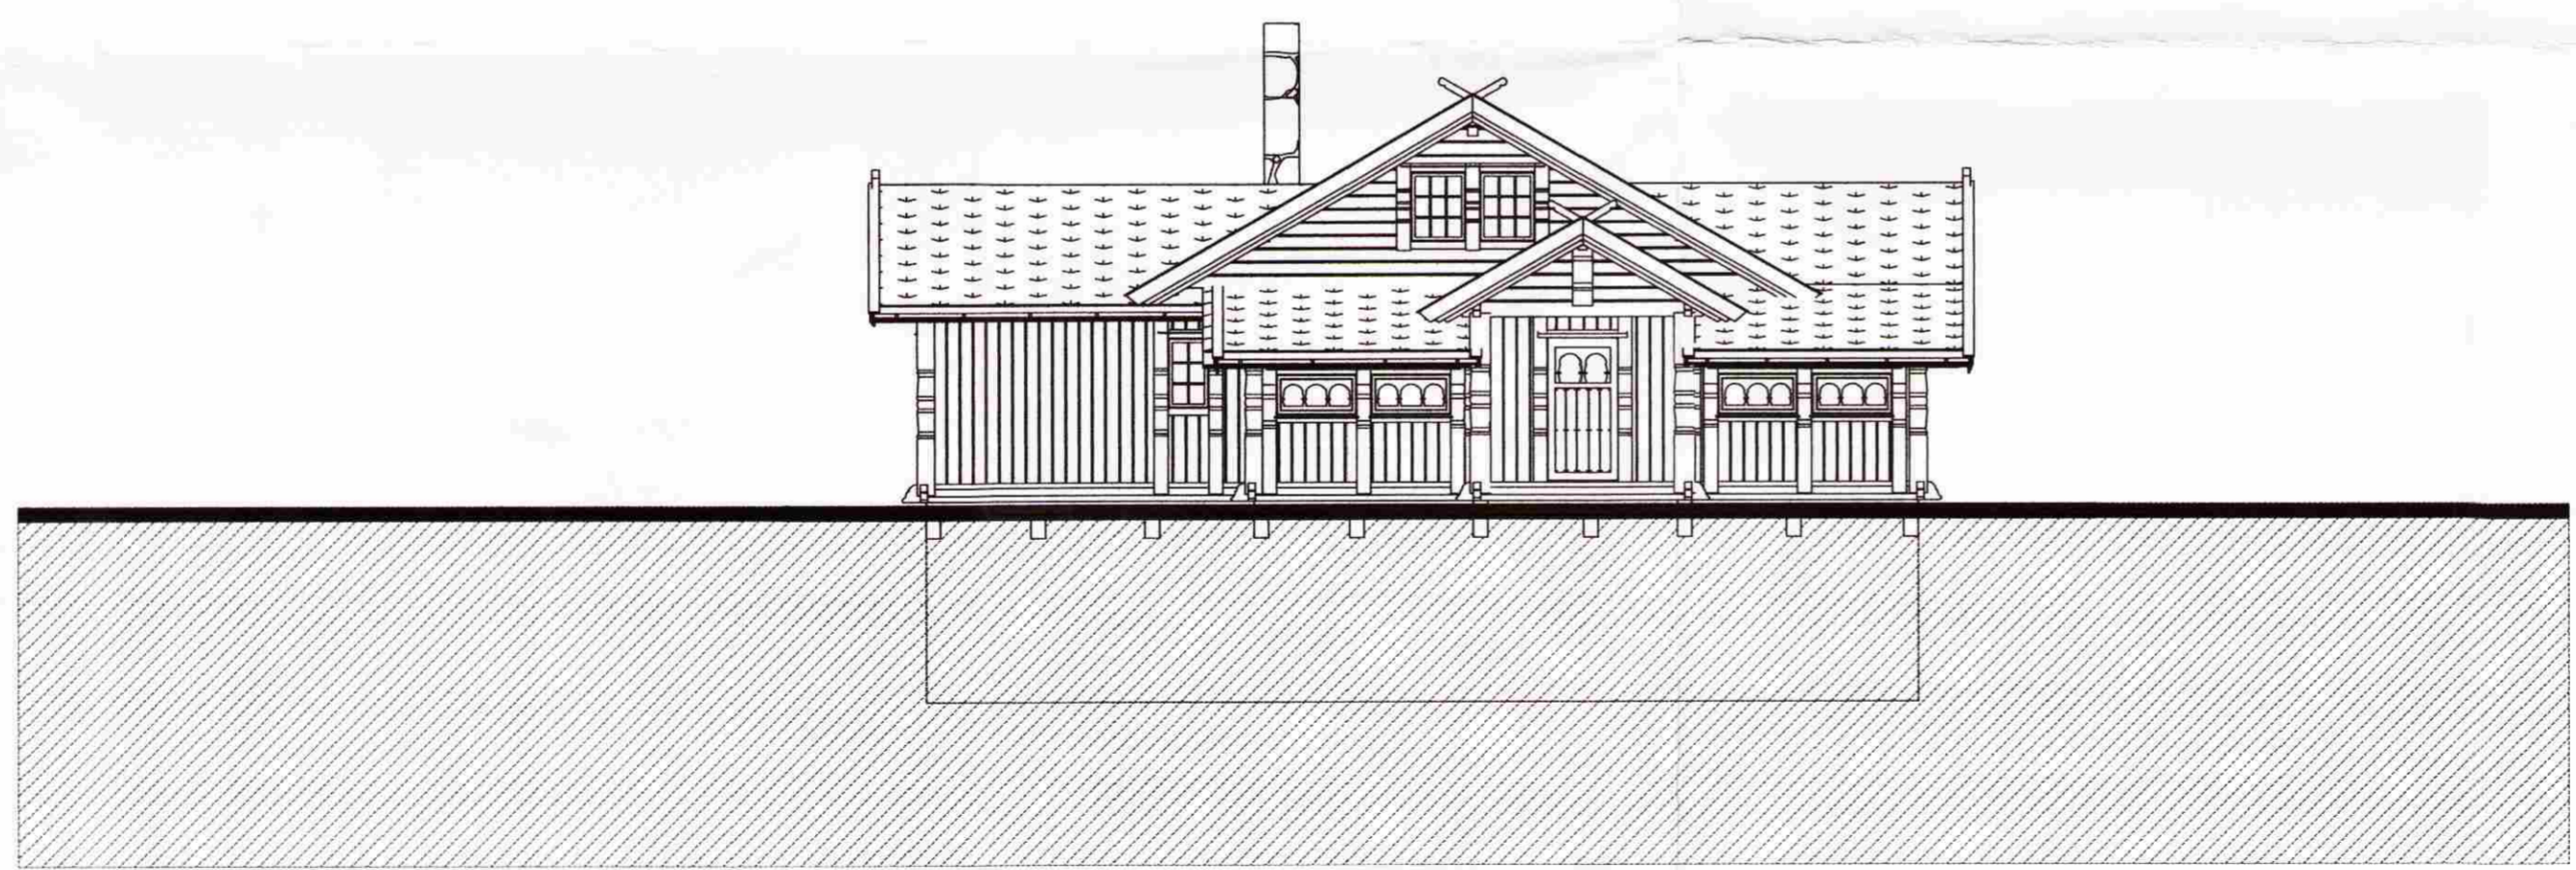

Norður

Undirhlíð 48

Undirhlíð 48 Grímsnes og Grafingshreppi

kvarði 1 : 100

teikn. nr. 3

Útlit norður og suður

dags. 10.03.2008

breytt: 27.05.2009

Ágúst Þórðarson byggingafræðingur bfi kt. 041051-4509
 sími 554 2241, 893 8601 fax 554 2231 netf. rmi@islandia.is
 Smiðjuvegur 11E 200 Kópavogur

Ágúst Þórðarson

Breytt dags.	Eðli breytinga	Breytt dags.	Eðli breytinga	Breytt dags.	Eðli breytinga	Breytt dags.	Eðli breytinga

