



ÚTLIT NORDUR - 1:100

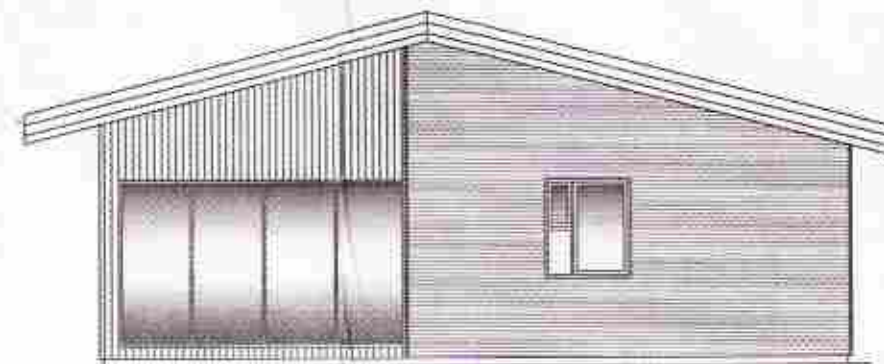


ÚTLIT AUSTUR - 1:100




ÚTLIT SÚÐUR - 1:100

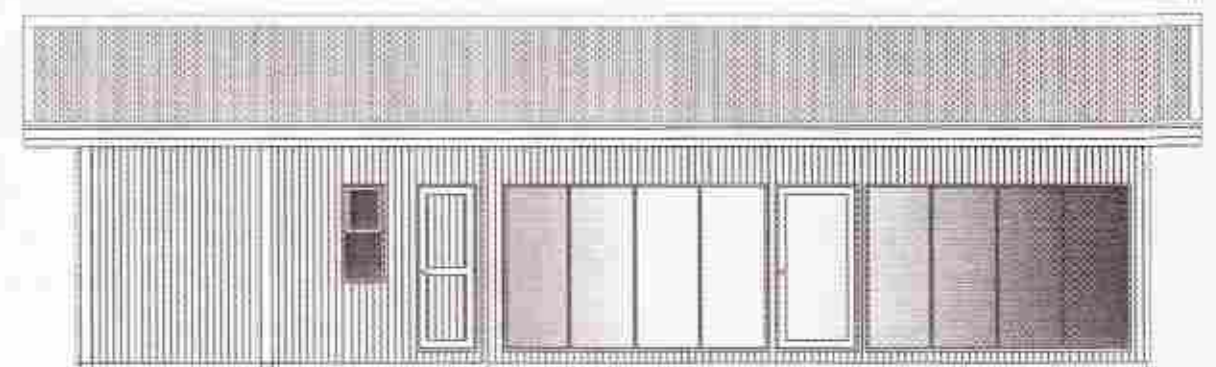

ÚTLIT VESTUR - 1:100

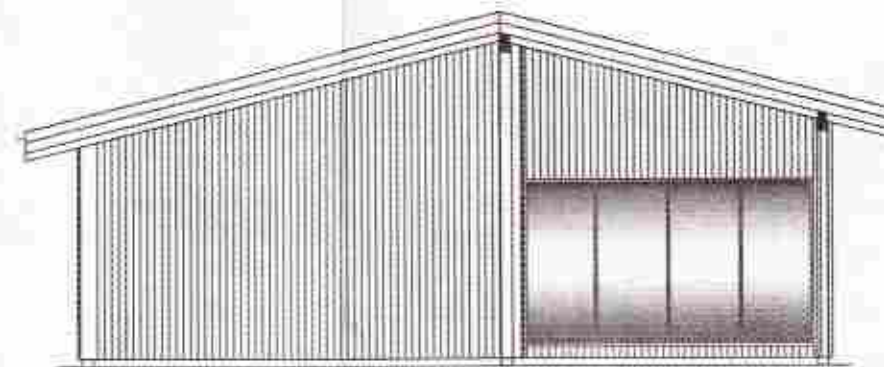


SNÍÐ - 1:100

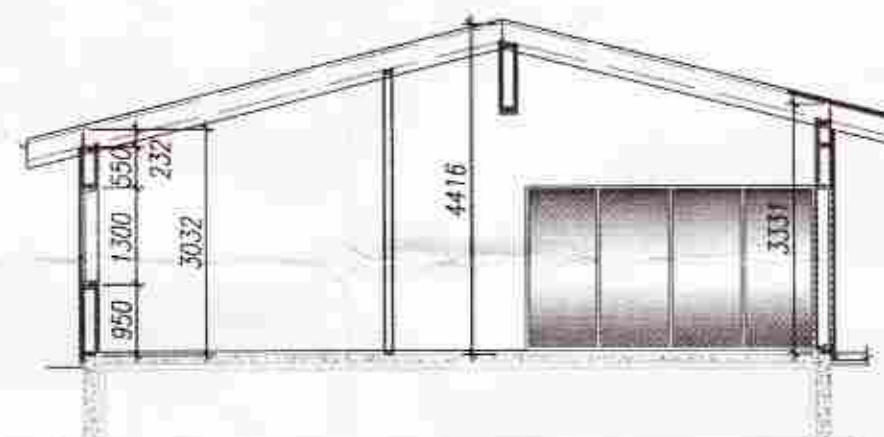

GRUNNMÝND - 1:100



AFSTÖÐUMYND - 1:1000

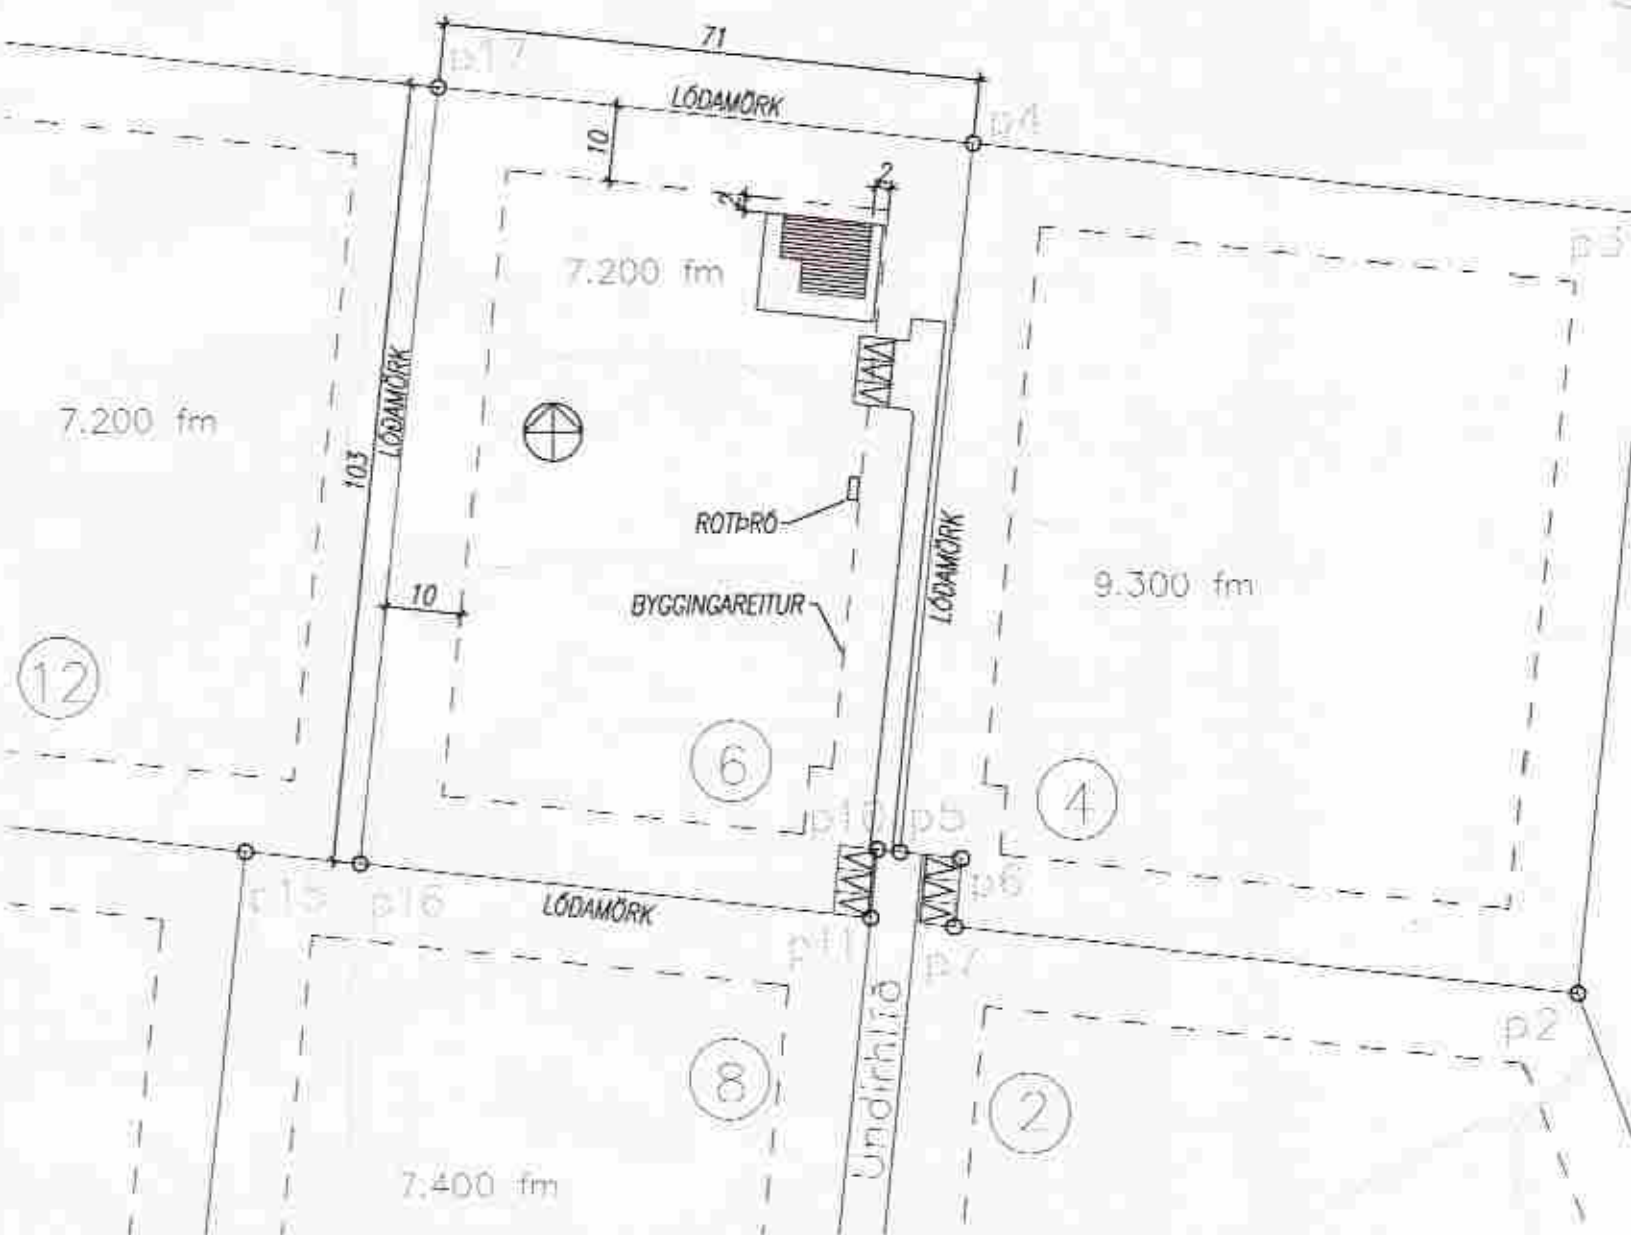

HNITASKRÁ

	X - hnit	Y-hnit
P4	421323,3637	403528,9753
P5	421313,5942	403427,8474
P10	421310,6116	403428,1705
P11	421309,6765	403419,2213
P16	421242,1609	403426,5338
P17	421252,8655	403528,9753

SKÝRINGAR

HÚS ERU TIMBURHÚS Á STEYPTUM SÖKKLI. VEGGIR OG ÞÖK SKULU VERA EÍÐO, OG KLÆDNINGAR Í FLOKKI 2. REYKSKYNJARAR OG SLÖKKVITEKI SKAL VERA Í HÚSI. Á ÖLLUM SVEFNHERBERGJUM SKAL VERA OPNANLEGUR GLUGGI (BO), SEM UPPFYLLIR GREIN 159 Í BYGGINGARREGLUGERÐ. GÓLF/SÖKKULL ER ÓR STEINSTEYPU/EINANGRUN 75mm, VEGGIAGRIND 50*150/EINANGRUN 150mm, SPERRUR 50*225/EINANGRUN 200mm. Á VEGGIAGRIND AD UTAN KOMI 9mm EDA12mm KROSSVIÐUR, NEMA ANNAD SÉ SÉRSTAKLEGA SÉ TEKID FRAM. 12mm LOFTBIL UNDIR ÚTVEGGJAKLÆDNINGU, STÁL/TIMBUR, MÚSANET VID FÓTSTYKKI. Á SPERRUR KEMUR 25*150 KLÆDNING, TJÖRUPAPPI, ÞAKSTÁL UNDIR ÞAKKLÆDNINGU KOMI 25mm LOFBIL OFAN EINANGRUNAR, EN UNDIR EINAGRUN KOMI RAKASPERRA, LAGNAGRIND OG LOFTAKLÆDNING. ÓTLOFTUN Á BAKI SKAL VERA SAMKVEMT BYGGINGARREGLUGERÐ. HÚS ER UM 103,2m² AD FLATARMÁLI OG VERÖND UM 97,2m². AD ÖÐRU LEYTI VÍSAST TIL SKRÁNINGARTÖFLU UM STERDIR MANNVIRKJA. LÖÐ ER 7.200m². FRÁRENSLI FER Í ROTÞRÓ Á SVEDI. FRÁGANGUR HEITAPÖTTS SKAL VERA Í SAMREMI VID BYGGINGARREGLUGERÐ. AD ÖÐRU LEYTI GILDA SAMPYKKT DEILISKIPULAG.

BO þýðir björgunarp
 R þýðir reykskinjari.

Friðrik Ólafsson
 Verkfræðingur

Rekjalífi 14, 113 - Reykjavík net-fang: fri@olafsson.is
 Kennitala: 240753-2438 Sími: 896-5548

HAHAÐ AF:	FÓ	TEKNIÐ AF:	FÓ	YFIRVAK AF:	FÓ
DAGSETNING:	05.06.2011	KVÆÐI:	1:100&500	ÞASSFTNING BREVINGAR:	-

Undirhlíð 6, Gríms.-Grafn.hr.

Byggingarnefndartekning
 Grunnmynd, Útlit, Sníð
 Afstöðumynd

VERKUNUMER:	BLAÐ:	ÚTGAFA:
F0062011020	01	-