


MÓTTEND  
03.03.2011  
Gudni Þorsteinsson

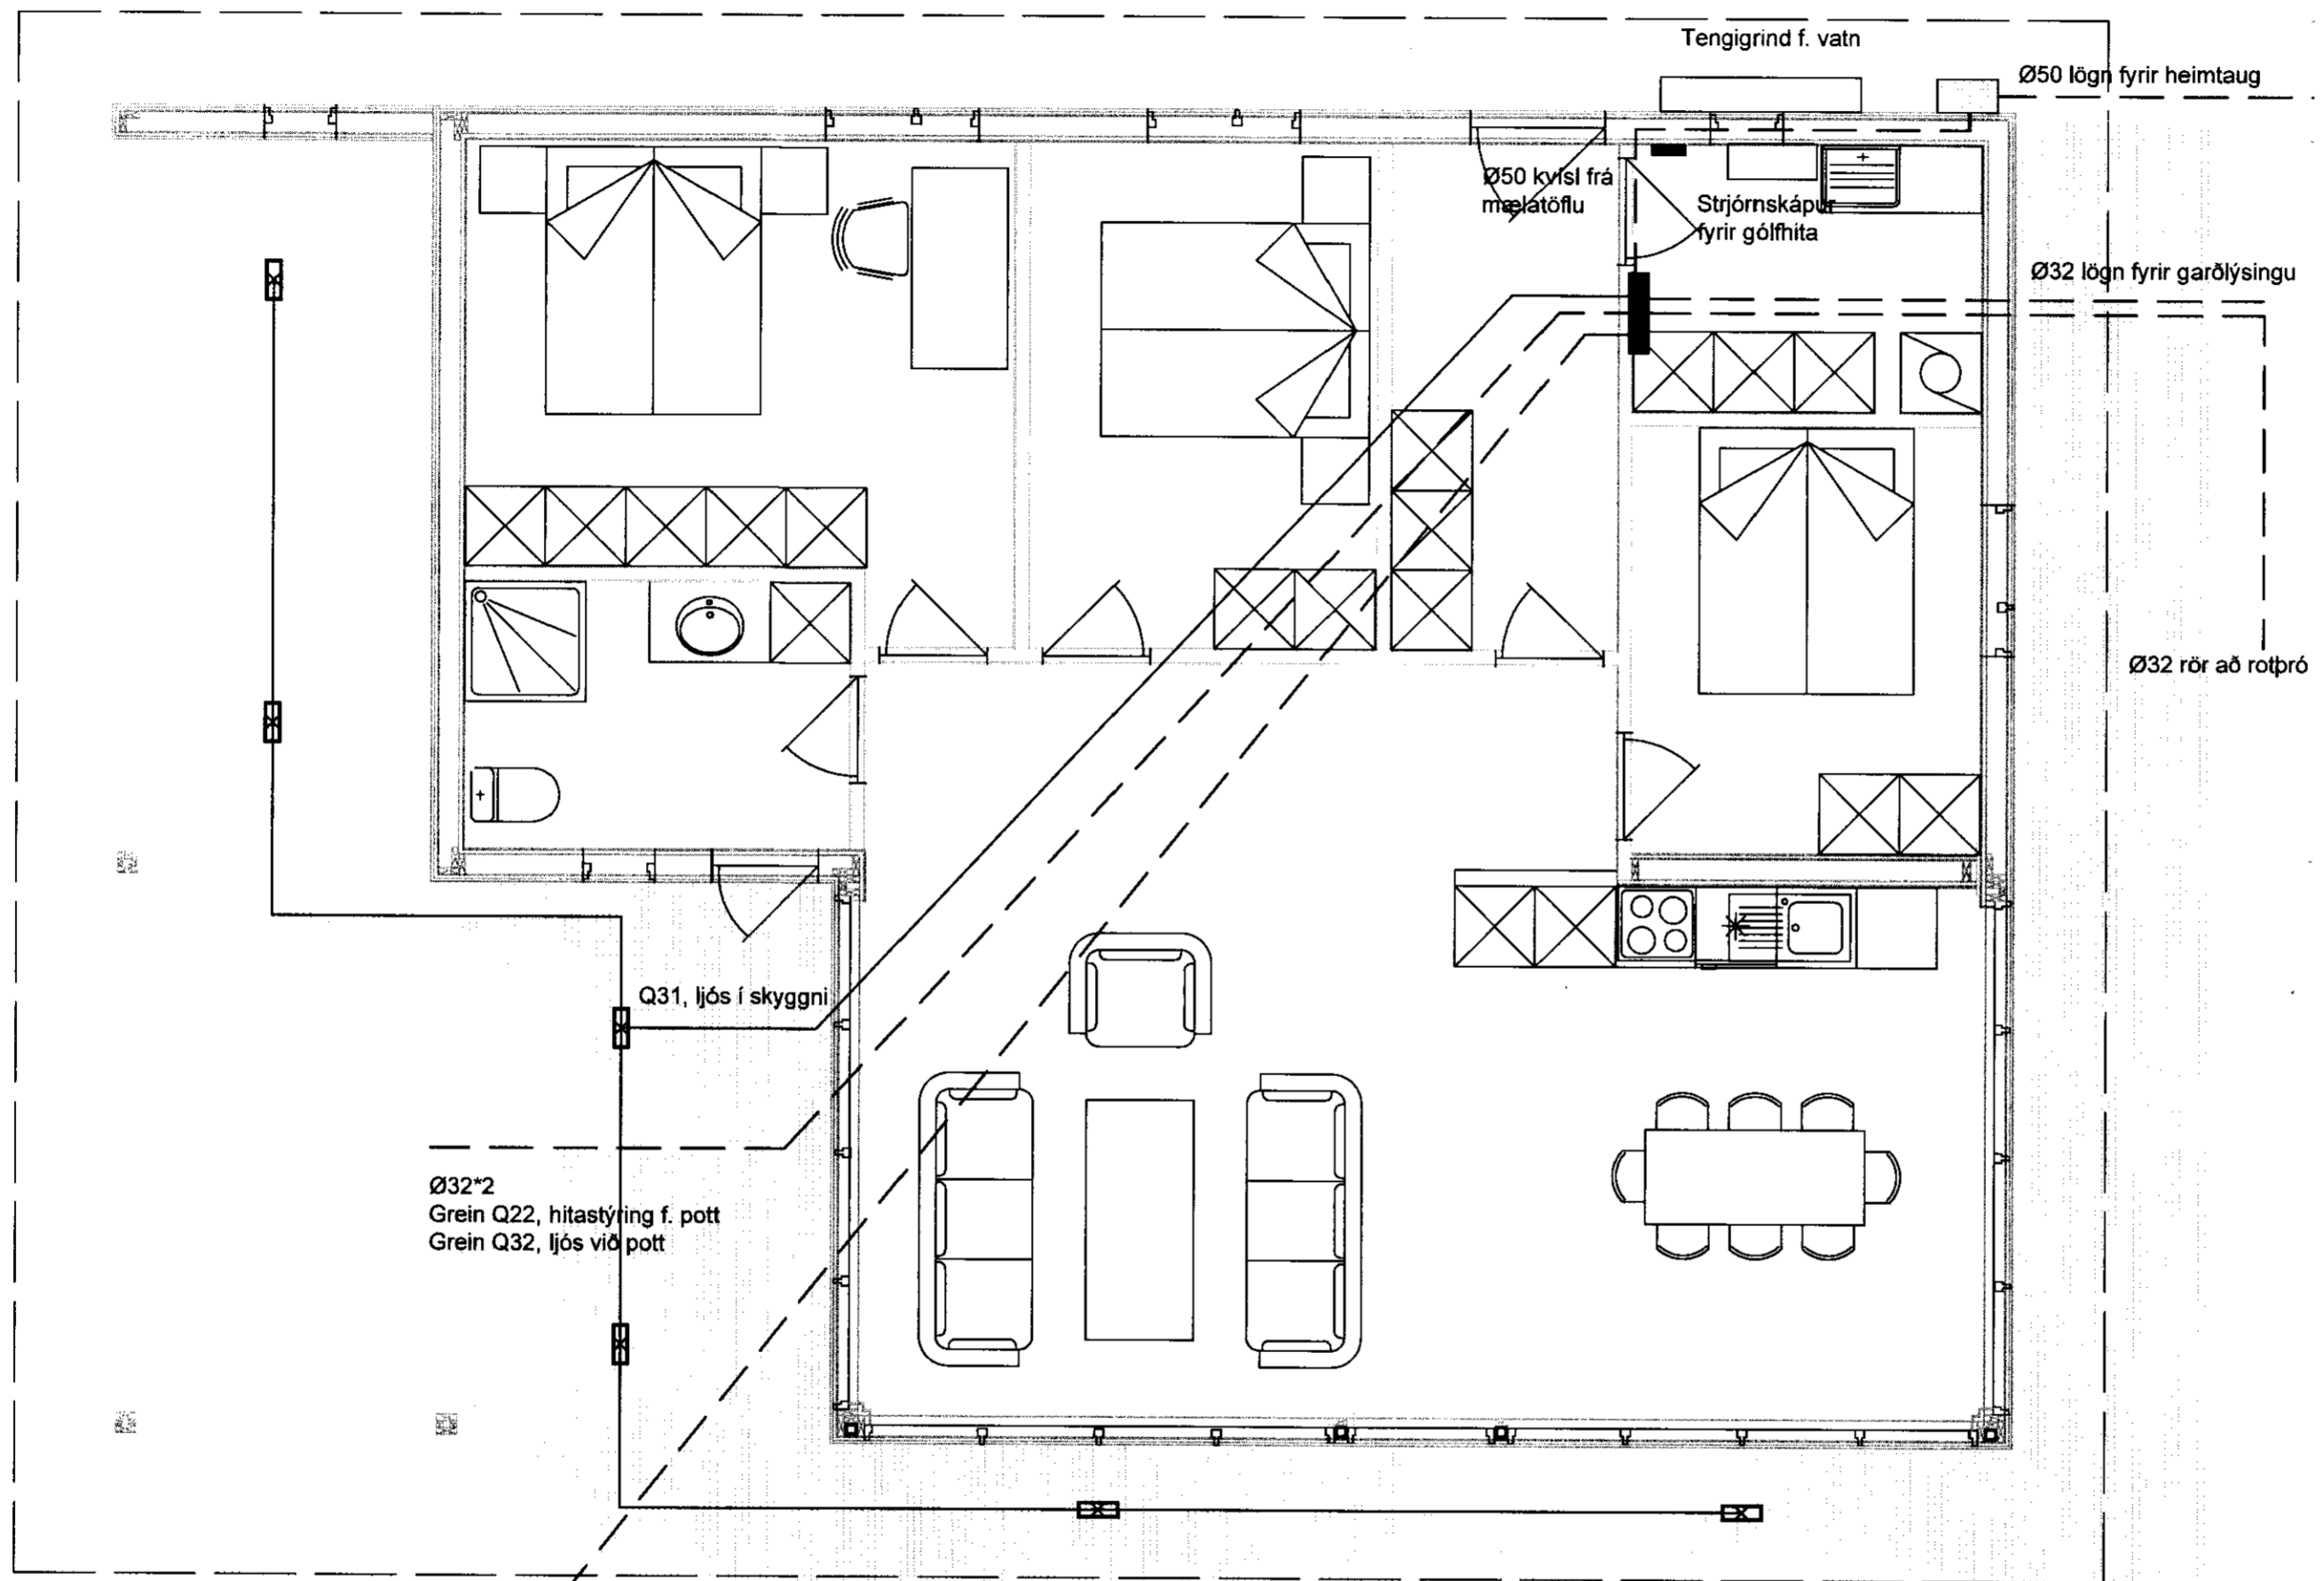

Hannað:  
**Arnar Aðalsteinsson**  
Hátröð 3, Kópavogi. s:897-1861  
Yfirmaður:  
Samþykkt: *Arnar A.* Kennitala: 091270-5019  
Aðalhönnuður:

Bl. númer	Dagsetning	Skýring
#1	1-3 '11	Grunnmynd, Lágspenna

**Undirhlíð 6**  
Gríms.-Grafningshrepp

**RAFLAGNATEIKNING**  
Lagnir í gólf og jörðu  
Mælikvarði: 1:50

Gólf og jarðlagnir