


MÓTTIÐ  
09.06.2011  
Guðjón Pétursson

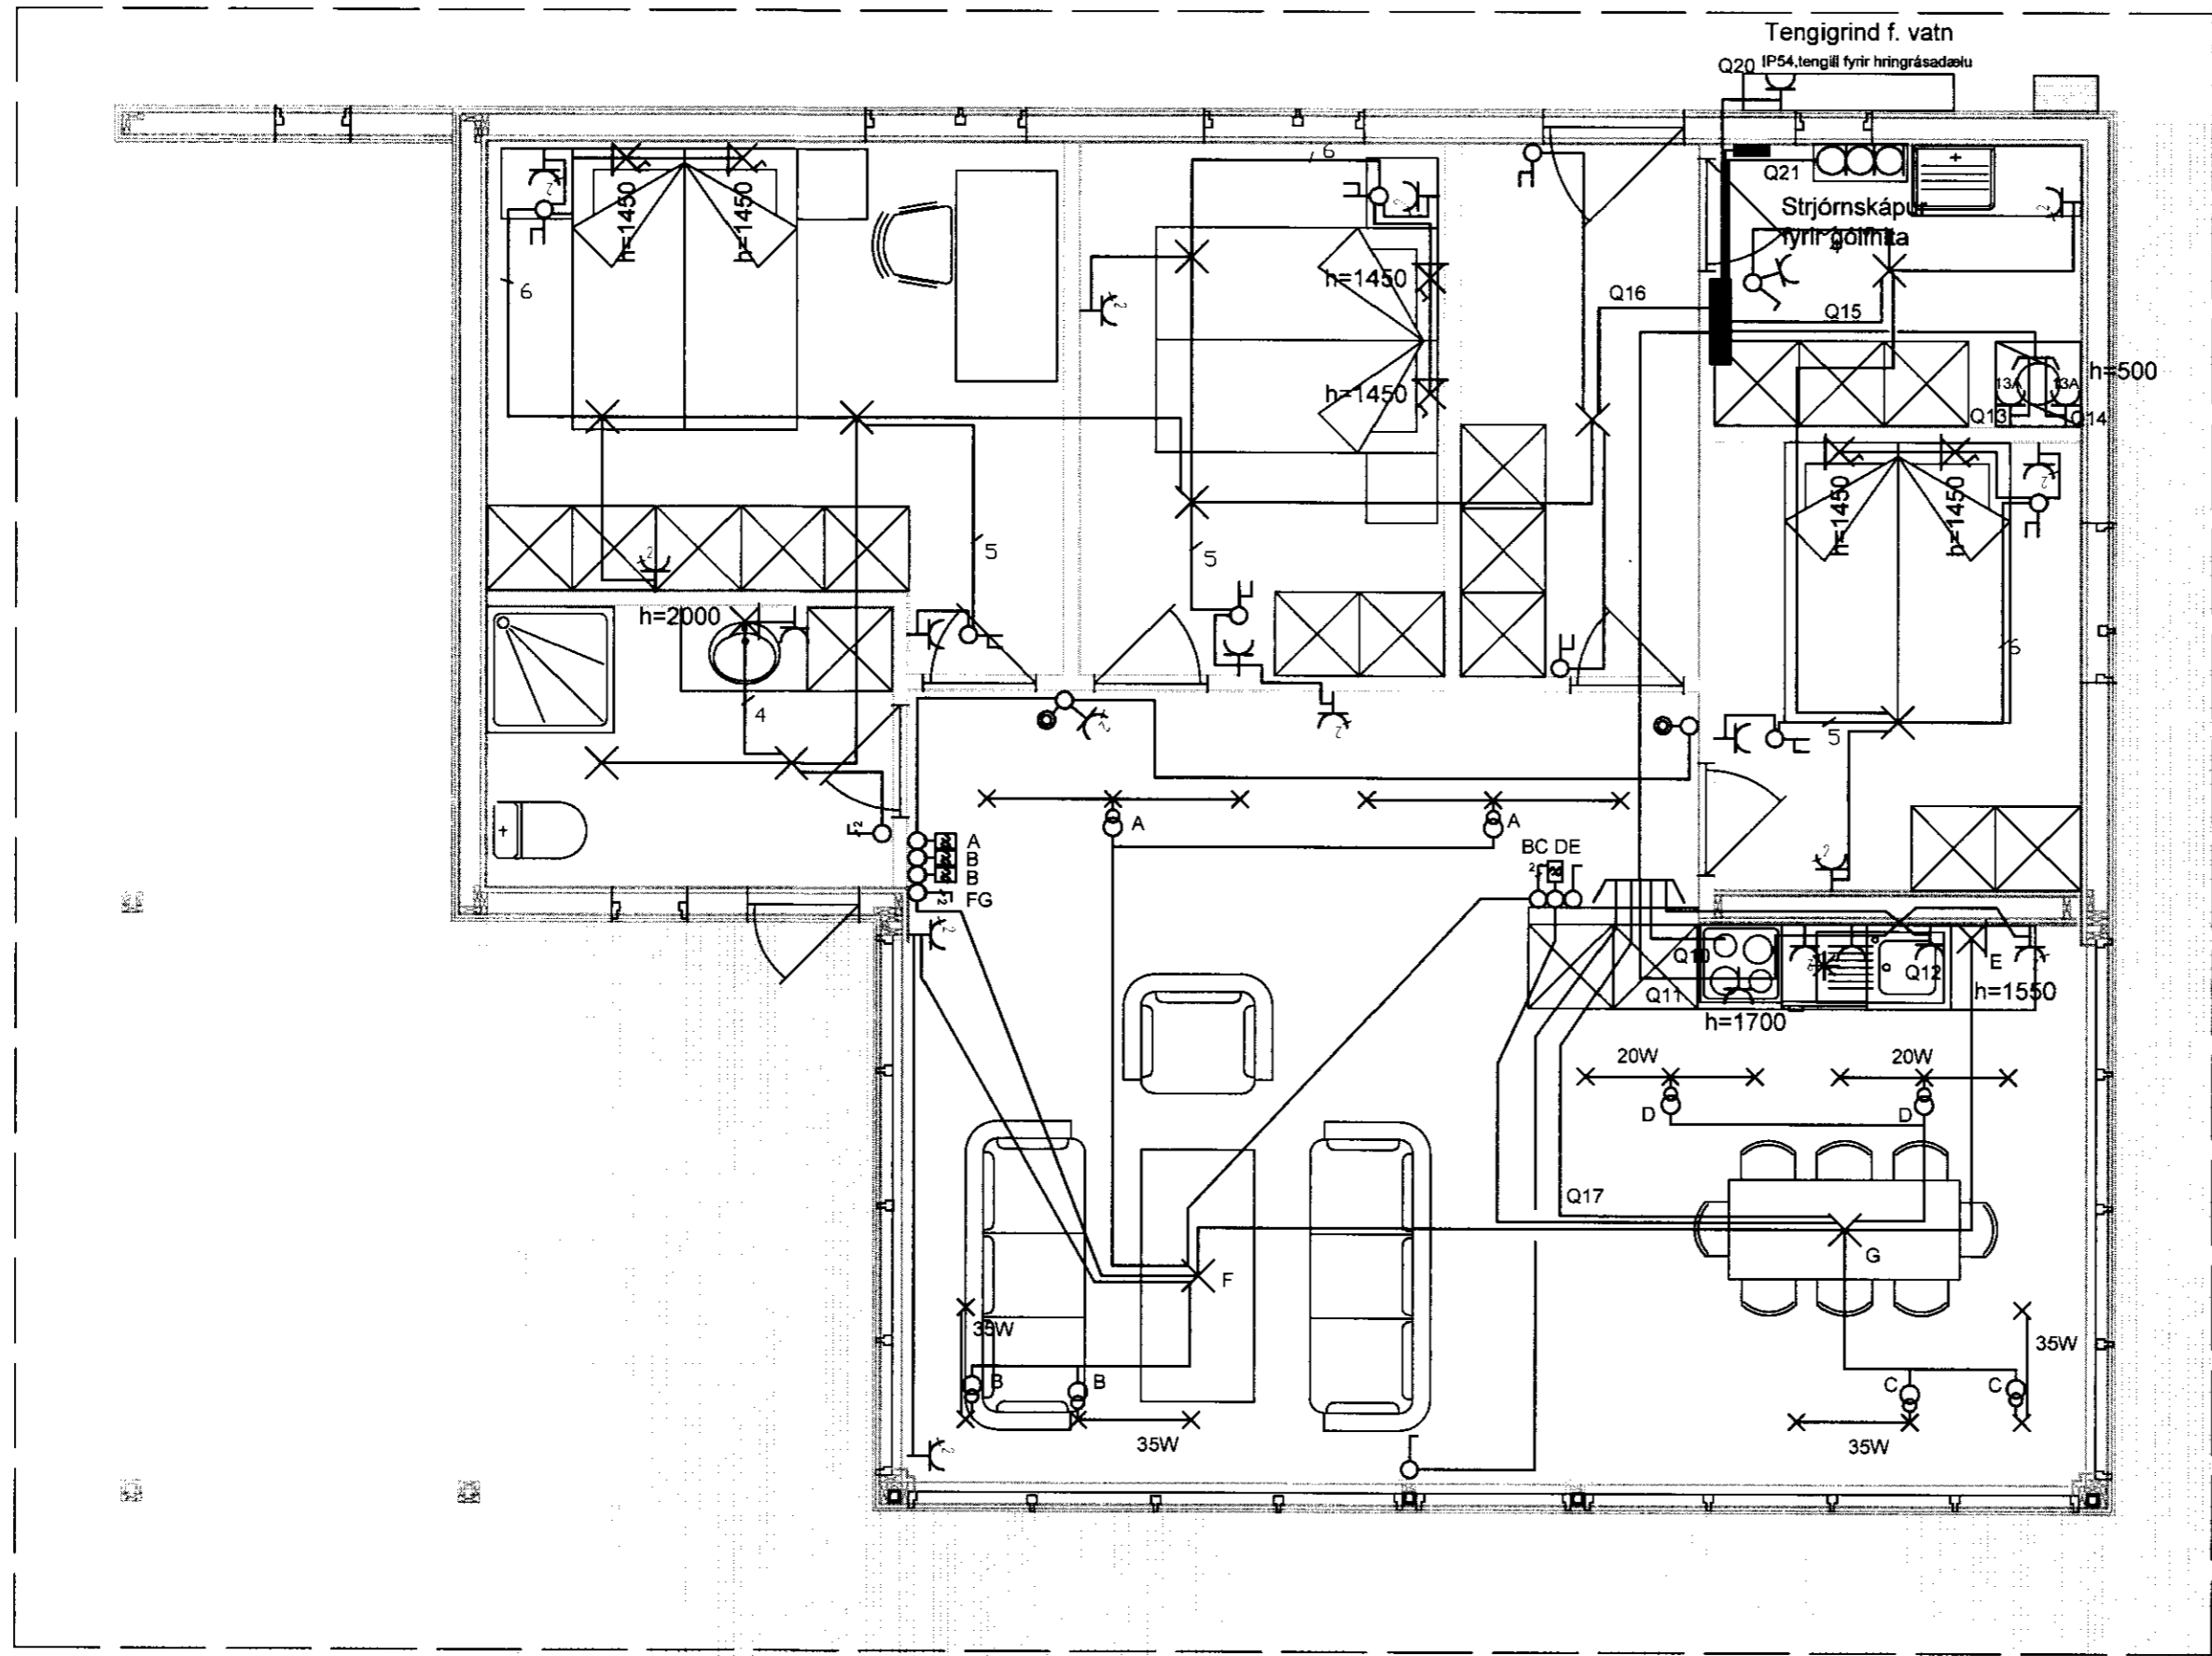

Hannað:  
**Arnar Aðalsteinsson**  
Hátröð 3, Kópavogi, s.897-1881  
Yfirmað:  
Samþykt: *Arnar A.* Kennital: 091270-5019

Bl. númer	Dagsetning	Stýring
#1	20-6-11	Grunnmynd, Lágspenna

**Undirhlíð 6**  
Gríms.-Grafningshrepp

**RAFLAGNATEIKNING**  
Lágspenna  
Mælikvarði: 1:50

1. HÆÐ