


MÖTTU
 09.06.2011
Guðrún Þorvaldsson
 Byggingarstjórnun og útskýringar

Reyfskjynjarar eru með raflöðu

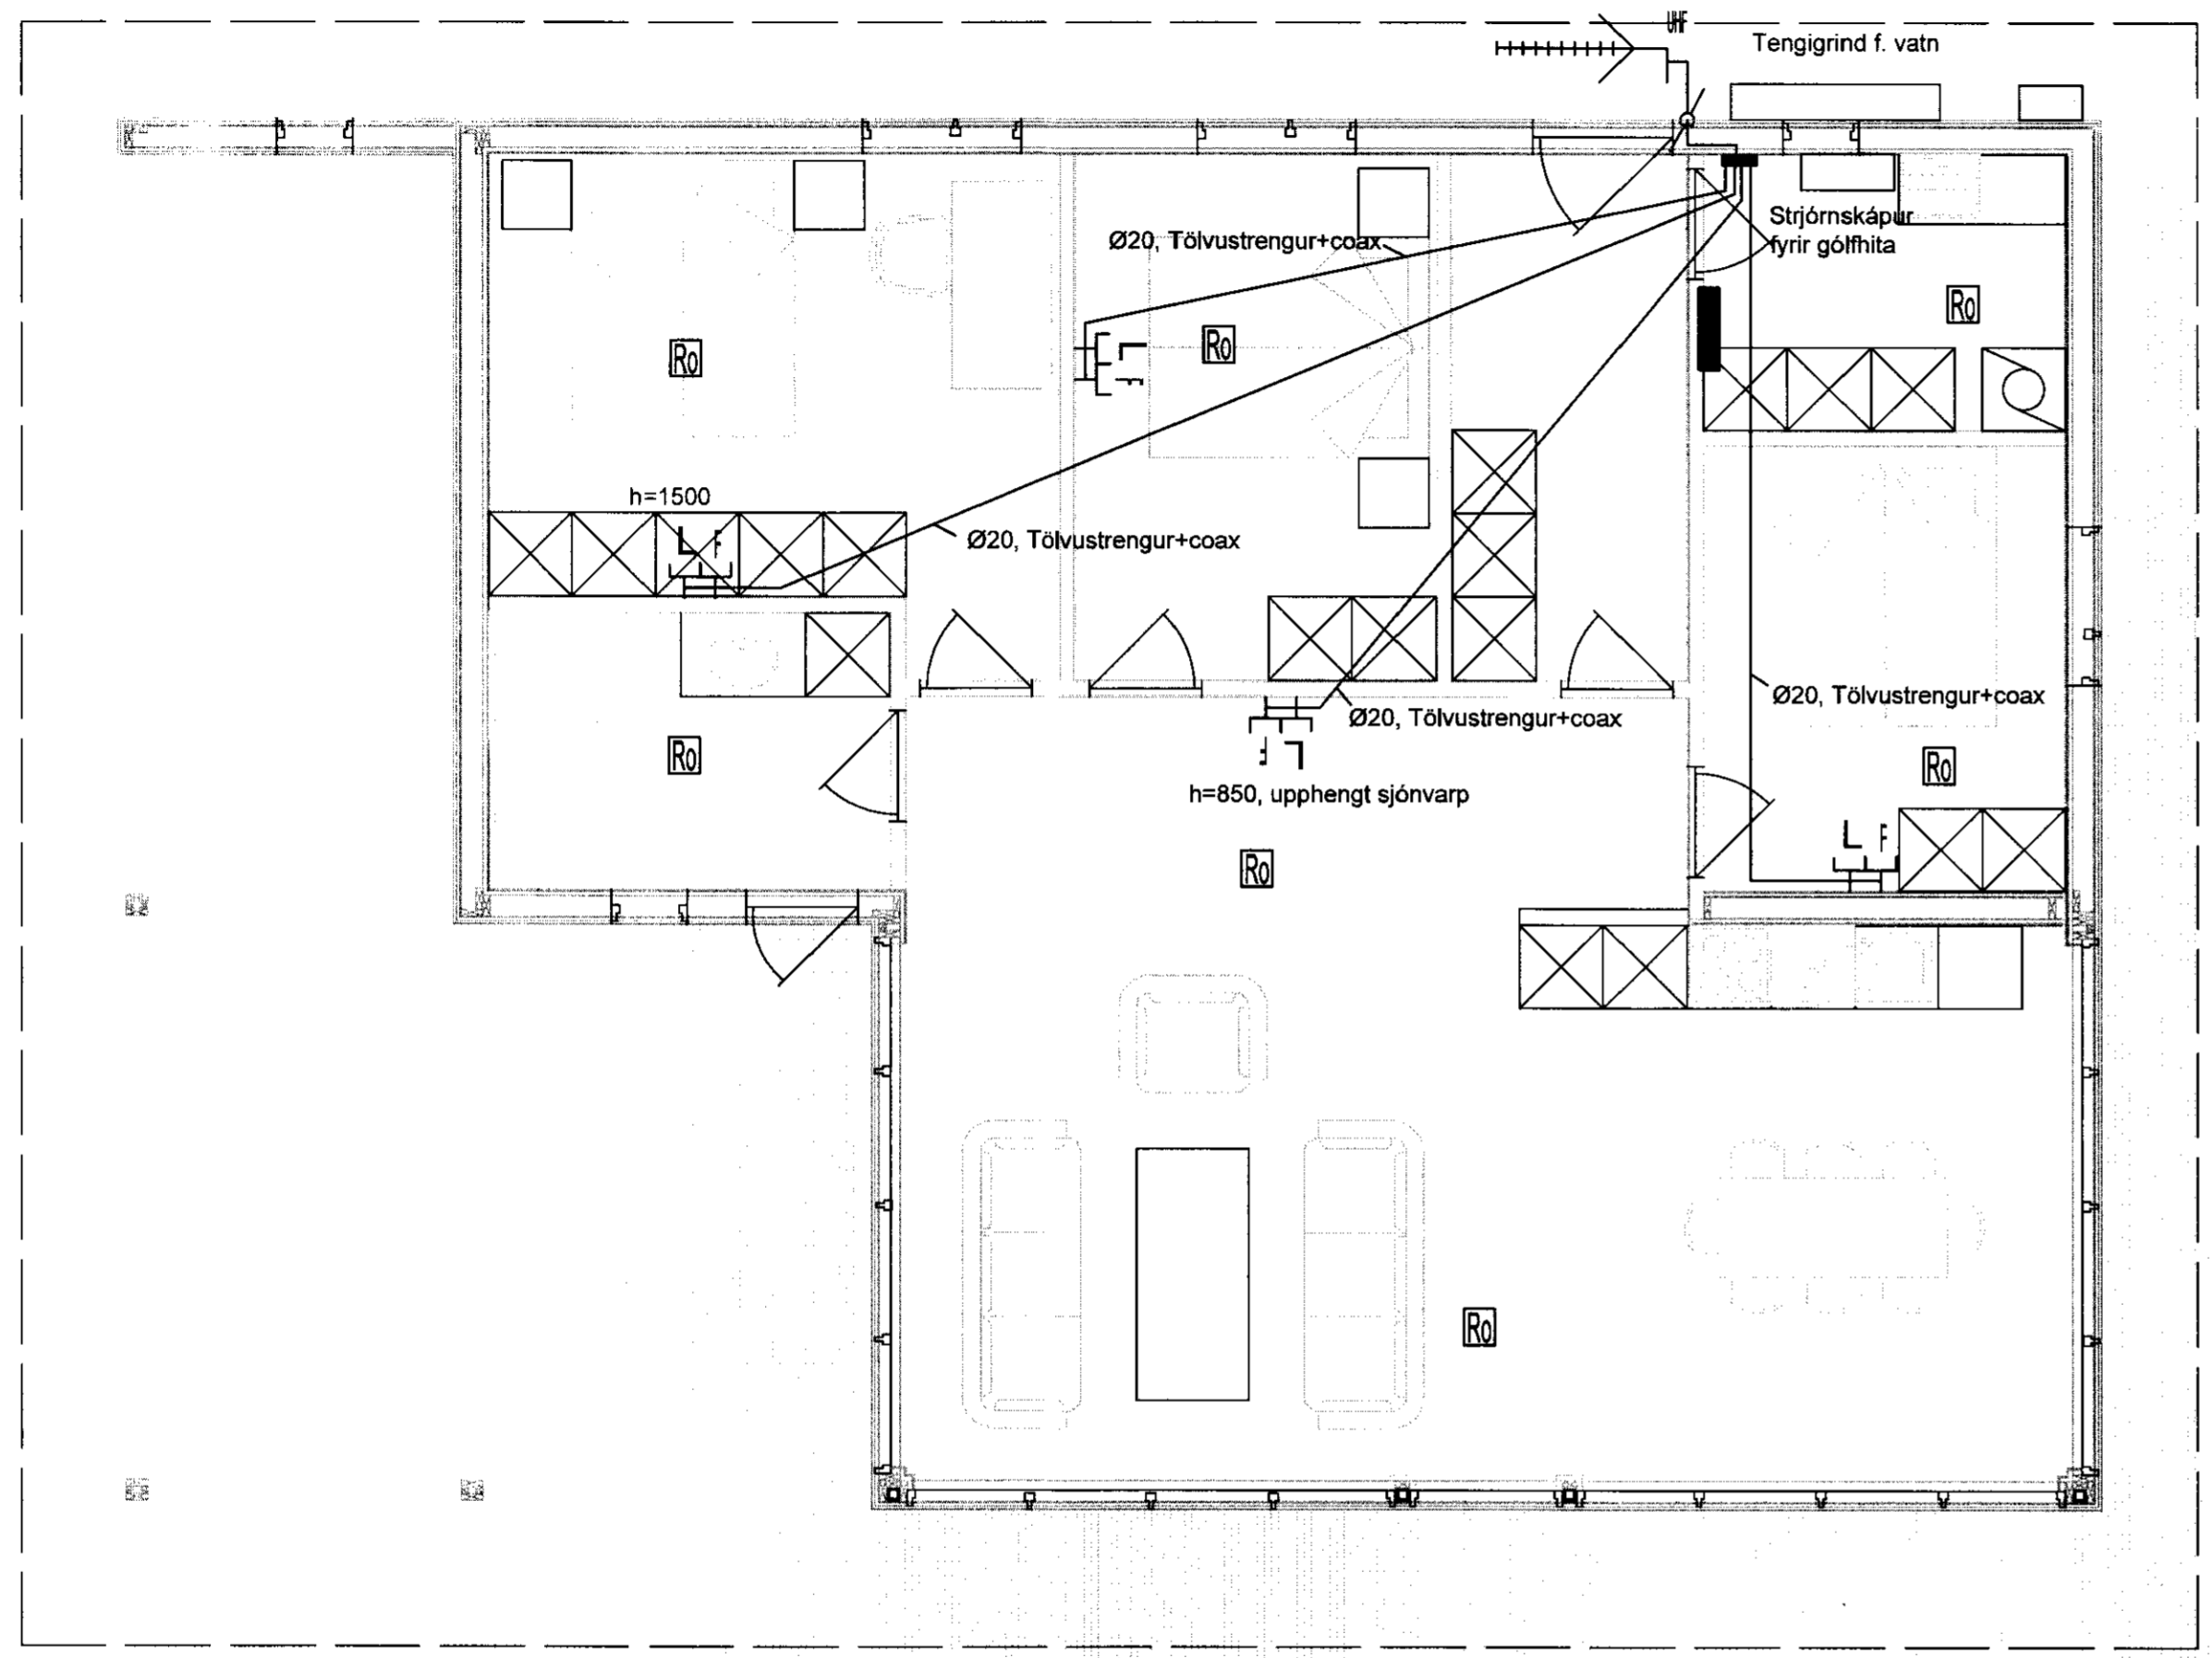

Hervah:
Arnar Aðalsteinsson
 Hátröð 3, Kópavogi, s:897-1861
 Vefur:
 Samþykkt: *Arnar A.* Kennitala: 091270-5019
 Aðalhönnuður

Bl.úmer	Dagsetning	Skýring
#1	20-6-2011	Grunnimynd smáspenna

Undirhlið 6
 Gríms.-Grafningshrepp
RAFLAGNATEIKNING
 Smáspenna
 Mælikvarði: 1;50

1. H/ÆD