



1:100 - 1/1

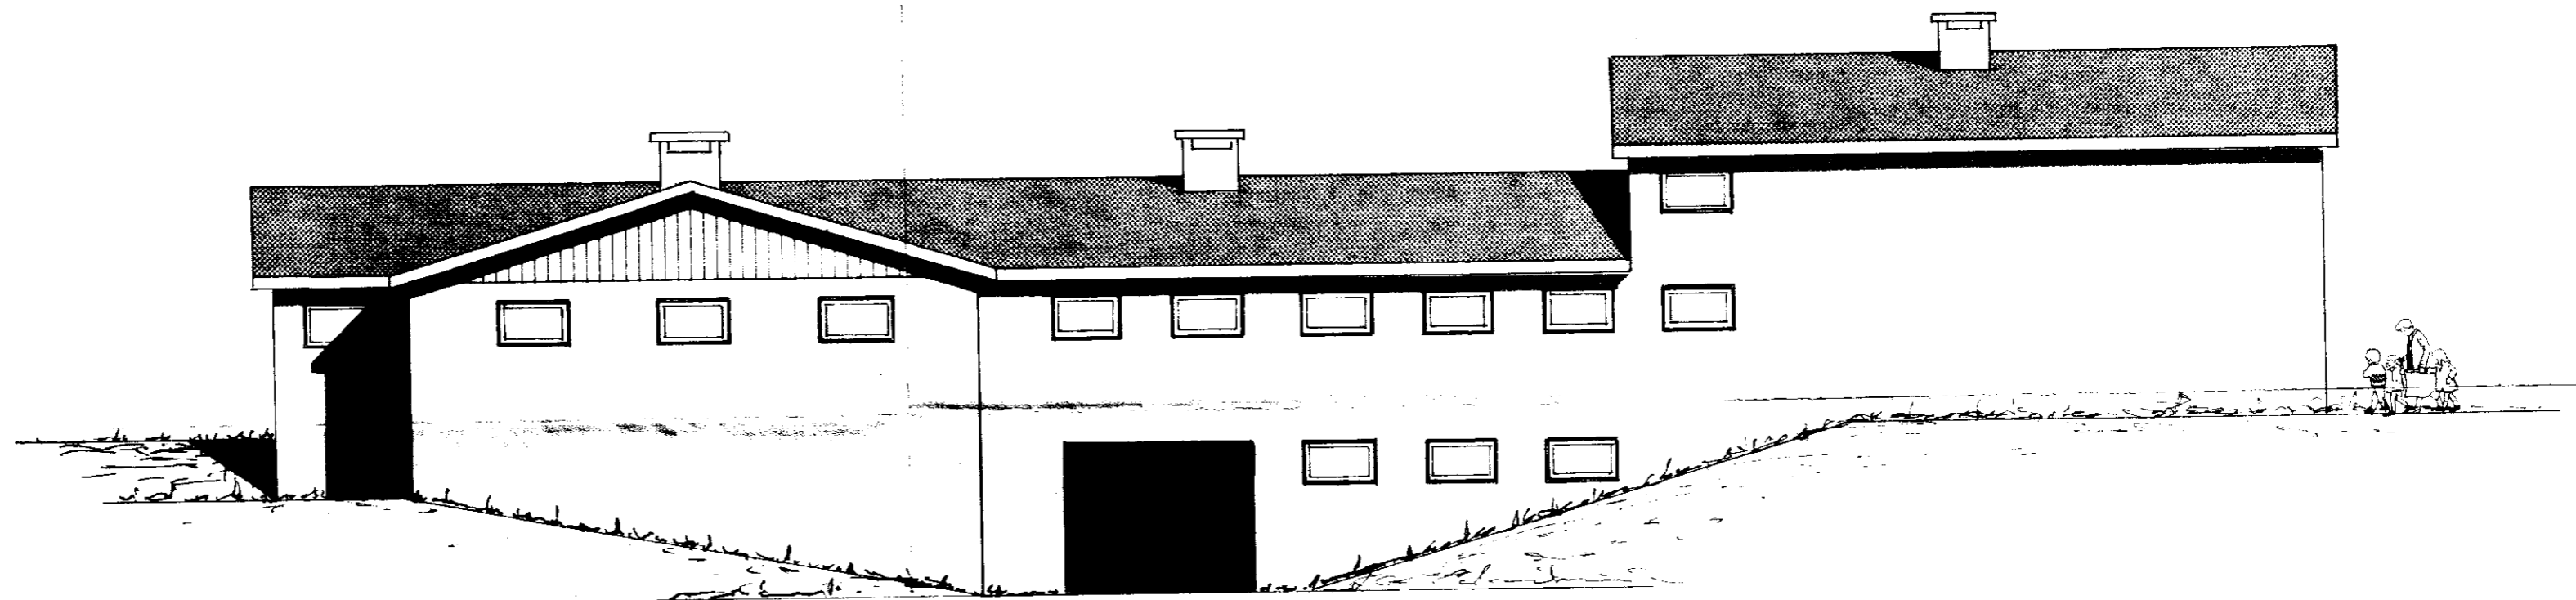

Gatli heildreyfistil. s.

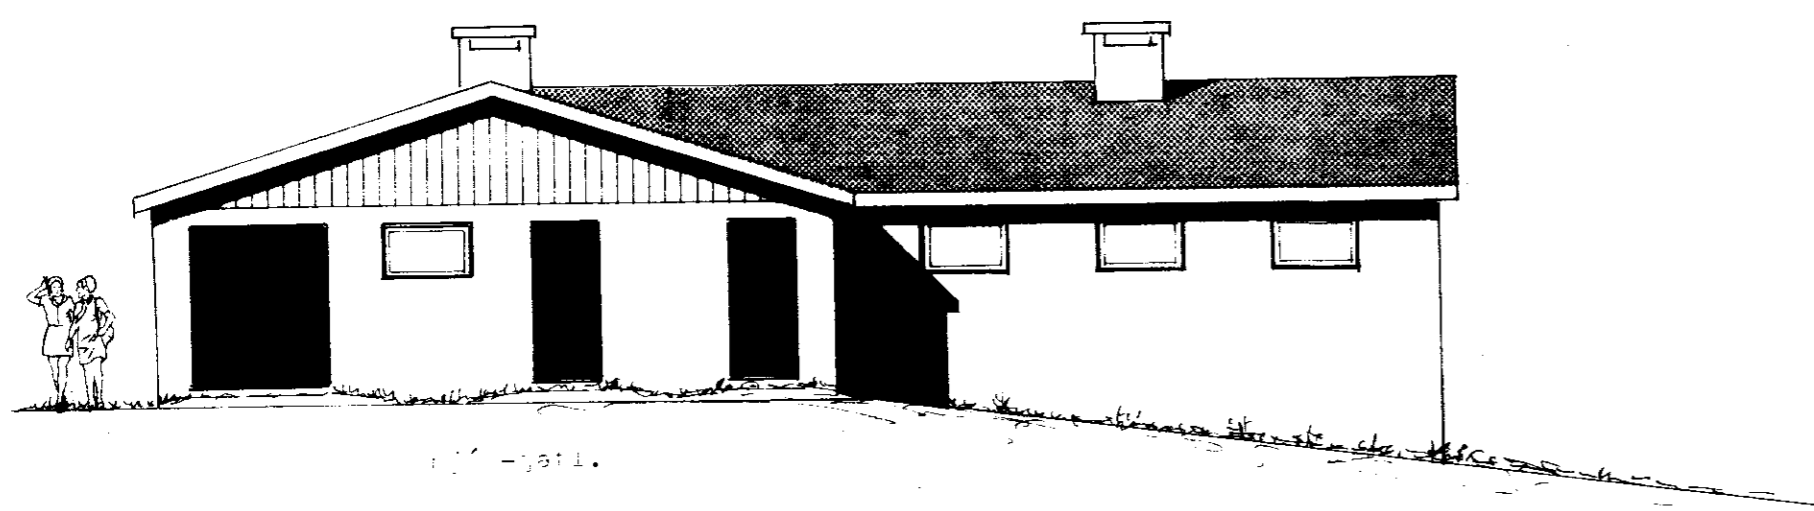

1:100 - 1/1

**BL** BYGGINGASTOFNUN LANDBÚNADARINS  
 LAUGAVEGI 120, REYKJAVÍK, Sími 25444  
 Sími: Kistvata, Grafingunneppi, 400.  
 viðbyggingar við fjösu.  
 Stjórtsmyndir.

TEIKN. NR. 10-3277-2  
 BREYTT FRÁ  
 MÆLIKVARDI 1:100  
 DAGSETNING 2. apríl 1975  
 TEIKNAD G. og H.

*Þorvaldur Þorvaldsson*