




AUSTLIG HLIÐ

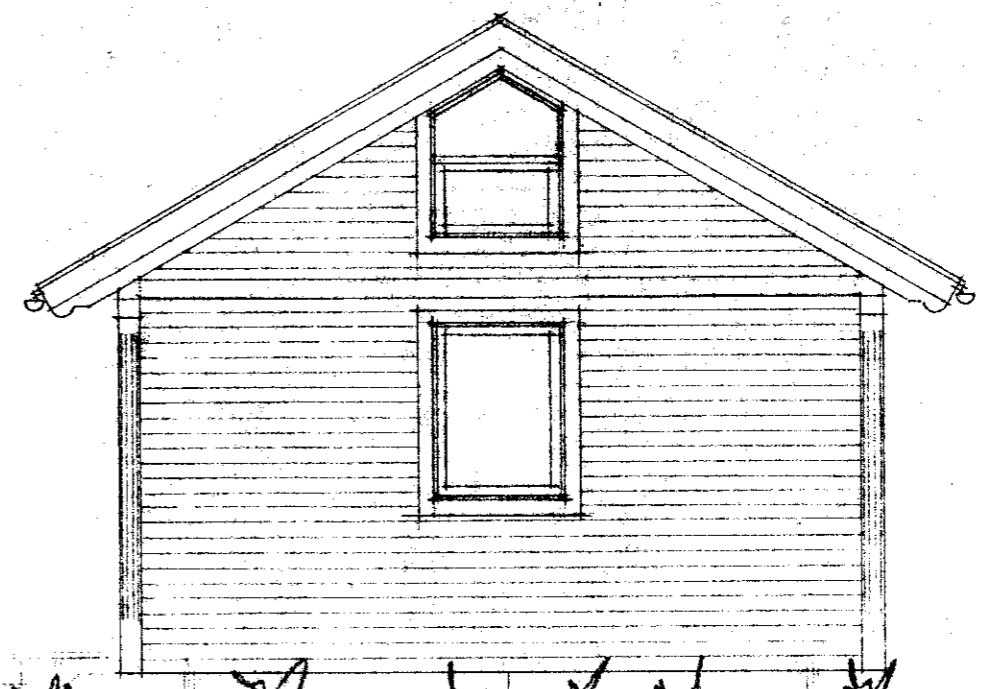

NORÐLAGUR GAFL

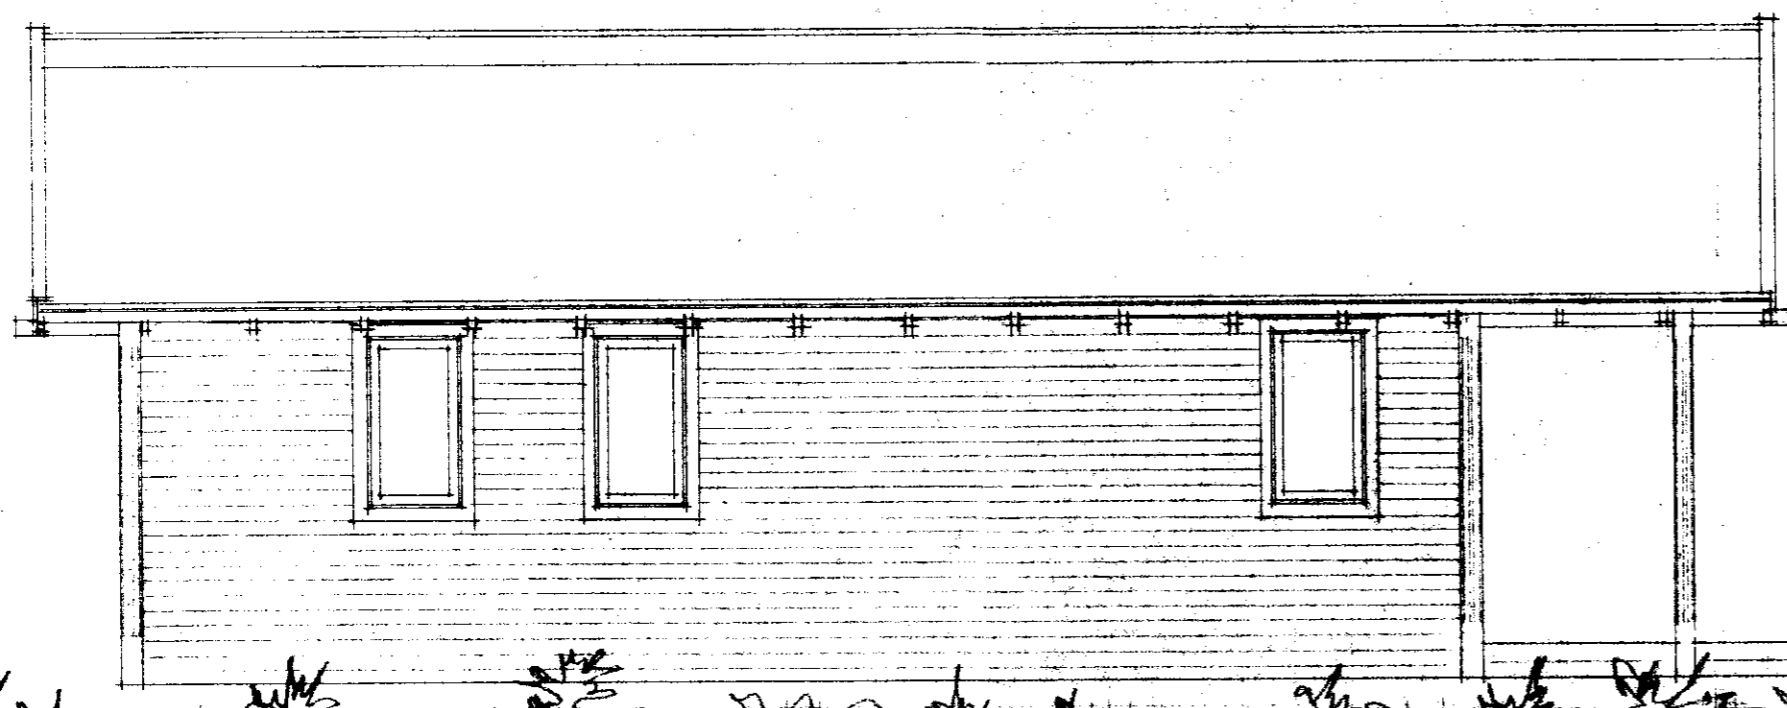

VESTLAG HLIÐ

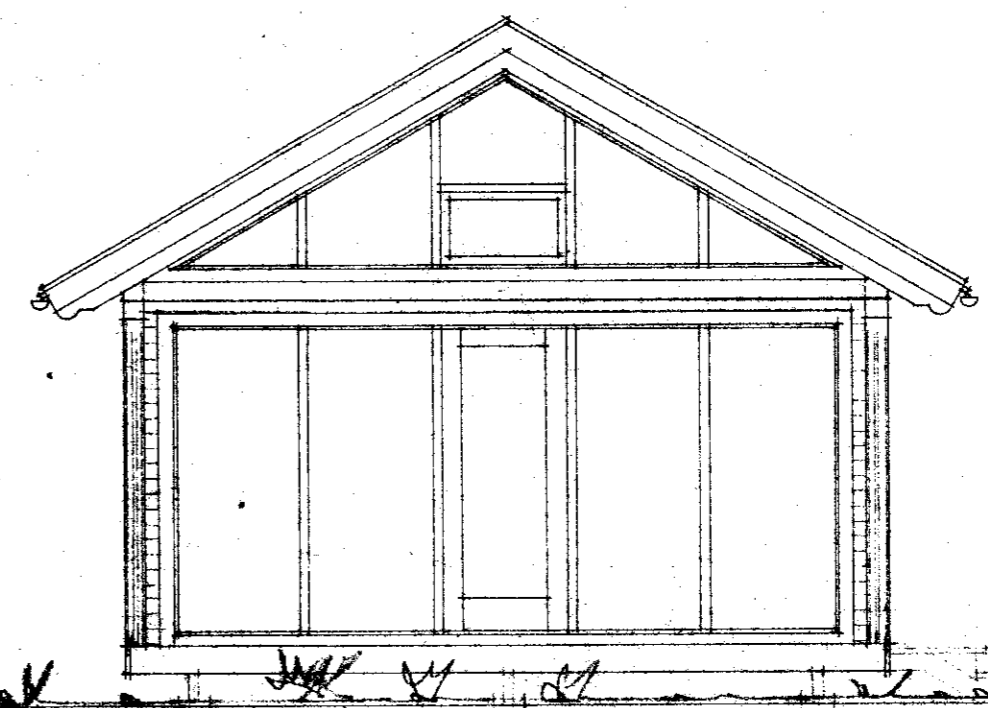

SUÐLAGUR GAFL

VERKEFNI	VERK NR.	TEIKN.	TEIKN. NR.
SUMARHÚS IÐNSKÓLINN Í REYKJAVÍK	DAGB.	SEPT 1979	
ÚTLITSMYNDIR 1:50	BR.		

**ARKO**  
 ÁSMUNDUR, RÓBERT OG KALDAL SKÓLAVÖRÐUSTÍG 46 SÍMI 21930