


GRUNNMYND 1:50

KERFISMYND HITALAGNA 1:50

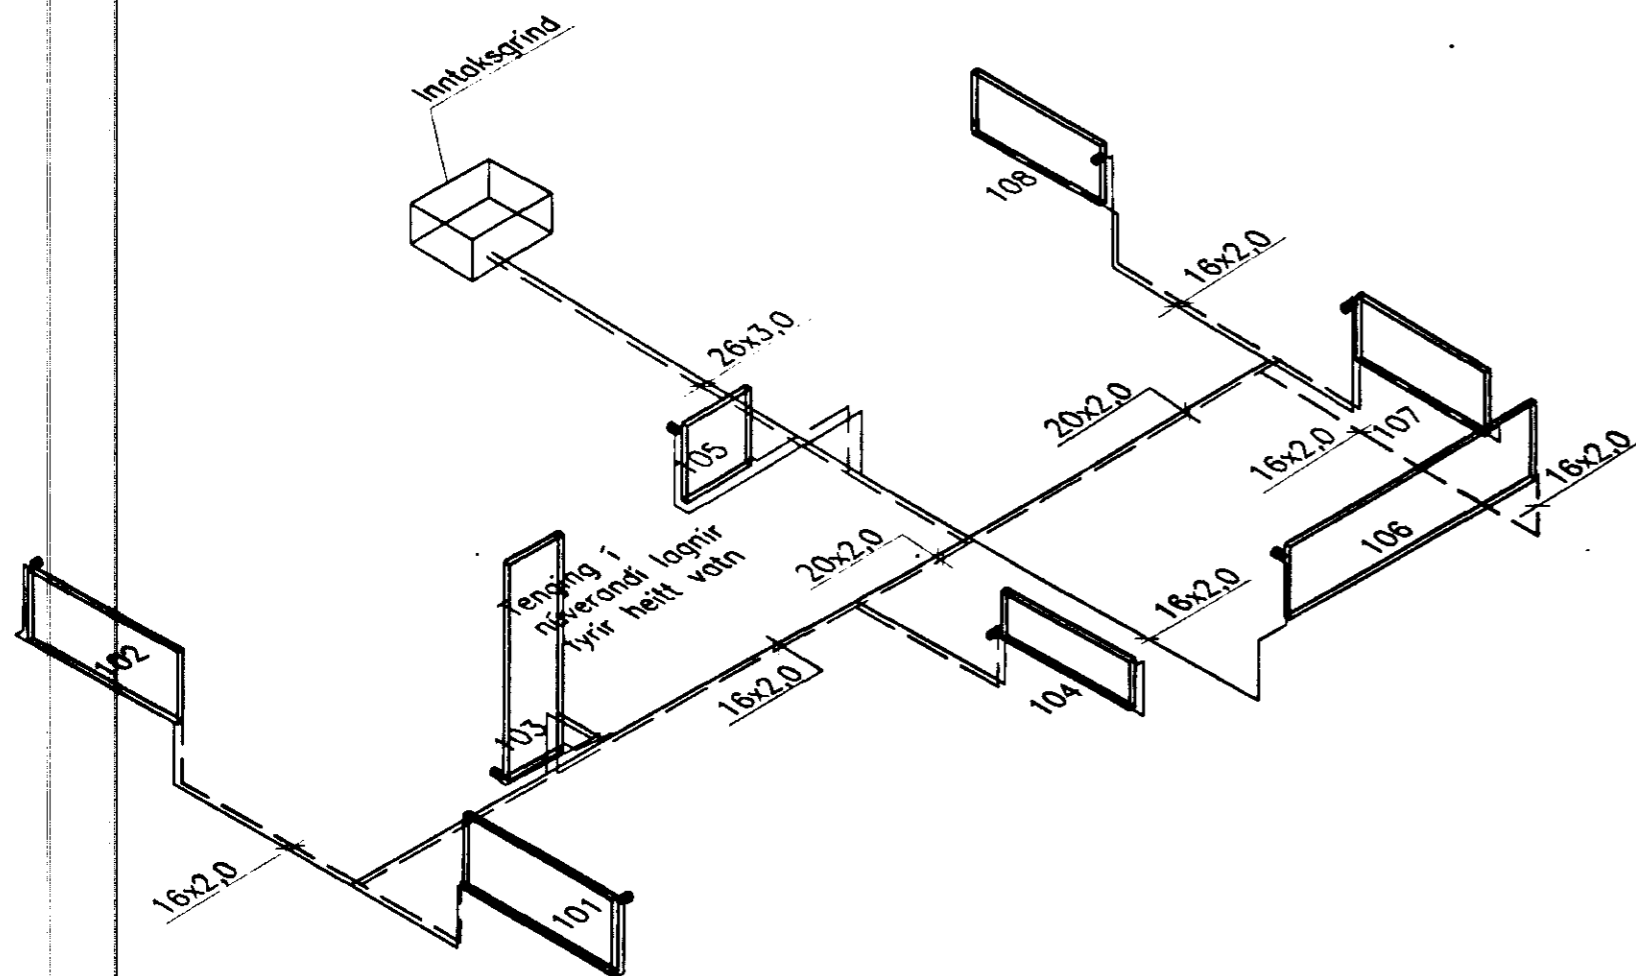

OFNASKRÁ


Hiti inn 55°C
Hiti bakrennsli 35°C
Δ = 25°C

Ofn nr	Staður	Þörf W	Ofnstærð	Afköst W	Ofn-lökar
101	Herb.	700	600/21-1400	795	T
102	Herb.	700	600/21-1400	795	T
103	Bað	447	Handkl. 500x1800	400	R
104	Anddyri	410	400/22-1200	670	R
105	Stigi	218	600/11-600	242	T
106	Stofa	1500	600/22-2300	1700	T
107	Stofa	750	500/22-1200	802	T
108	Stofa	750	500/22-1200	802	T



Samt. 5475 Samt6202

T = Loki á framsíðu, stýrist af lofthitastigi
R = Loki á baksíðu, stýrist af vatnshitastigi
Millihitari skal vera 9.kw

SNID Í EINANGRADA LÖGN 1:20

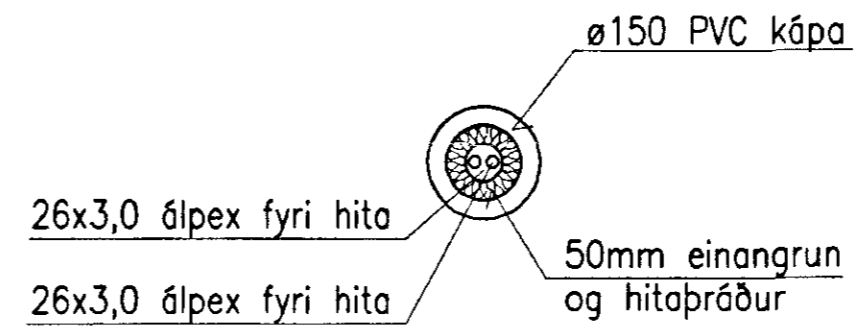

KERFISMYND NEYSLUVATNSLAGNA, 1:50

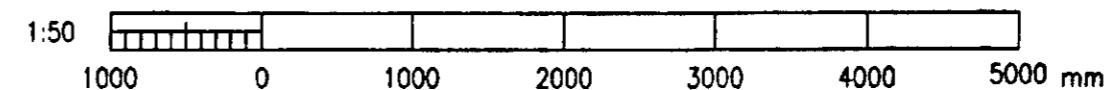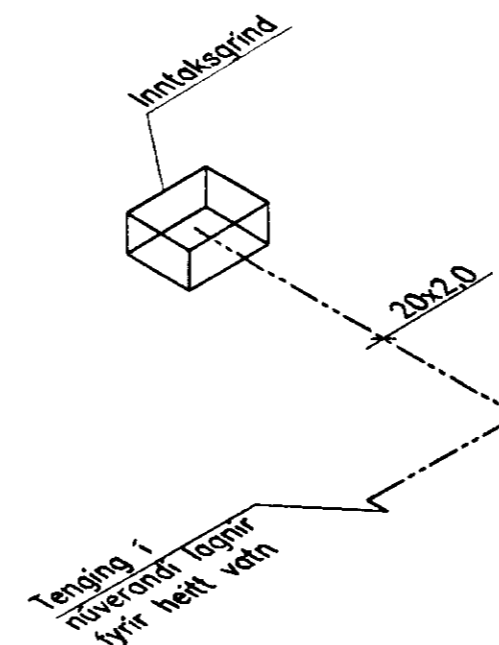

Undirritun samráðingarráðgjafa:

SKÝRINGAR

Grunnmynd hússins er teiknuð eftir rissi og er ekki nákvæm. Efni og vinna sé í samræmi við reglugerðir.

HITALAGNIR

Hitalagnir innanhúss skulu vera svartar mannesmann lagnir með pp húð, tengdar með klemmdum tengistykkjum.

Sýnilegar pipur eru óeinangraðar.

Hitalagnir undir bústað eru álþexlagnir með klemmdum samskeytum og lagðar í einangruð rör undir bústað.

NEYSLUVATNSLAGNIR

Neysluvatnslagnir skulu vera álþexlagnir tengd með klemmdum tengjum. Lagnir skulu einangraðar með ádragshólkum.

Br.	Dags.	Breyting	Br.	Sp.
SUMARBÚSTADUR Í GRÍMSNESI				
HÚS.2 ÚLFLJÓTSVATN HREINLÆTIS- OG HITALAGNIR GRUNNMYND, KERFISMYND, SKÝRINGAR				
VST Verkfræðistofa Sigurðar Thoroddsen hf. Ármúla 4, 108 Reykjavík Sími: 569 5000 Fax: 569 5010				
Hannað:	AS	Teiknað:	SÁÁ	Yfirforð:
Samþykkt:	<i>[Signature]</i>			Kt.:
Töluskrá:	K:\2001.00\32\Teikn\Grim-225.dwg			
Mkv.				
Dags:	FEBRÚAR 2003	Nr:	2001.0032	2.25