


*Hinnal Brannson*

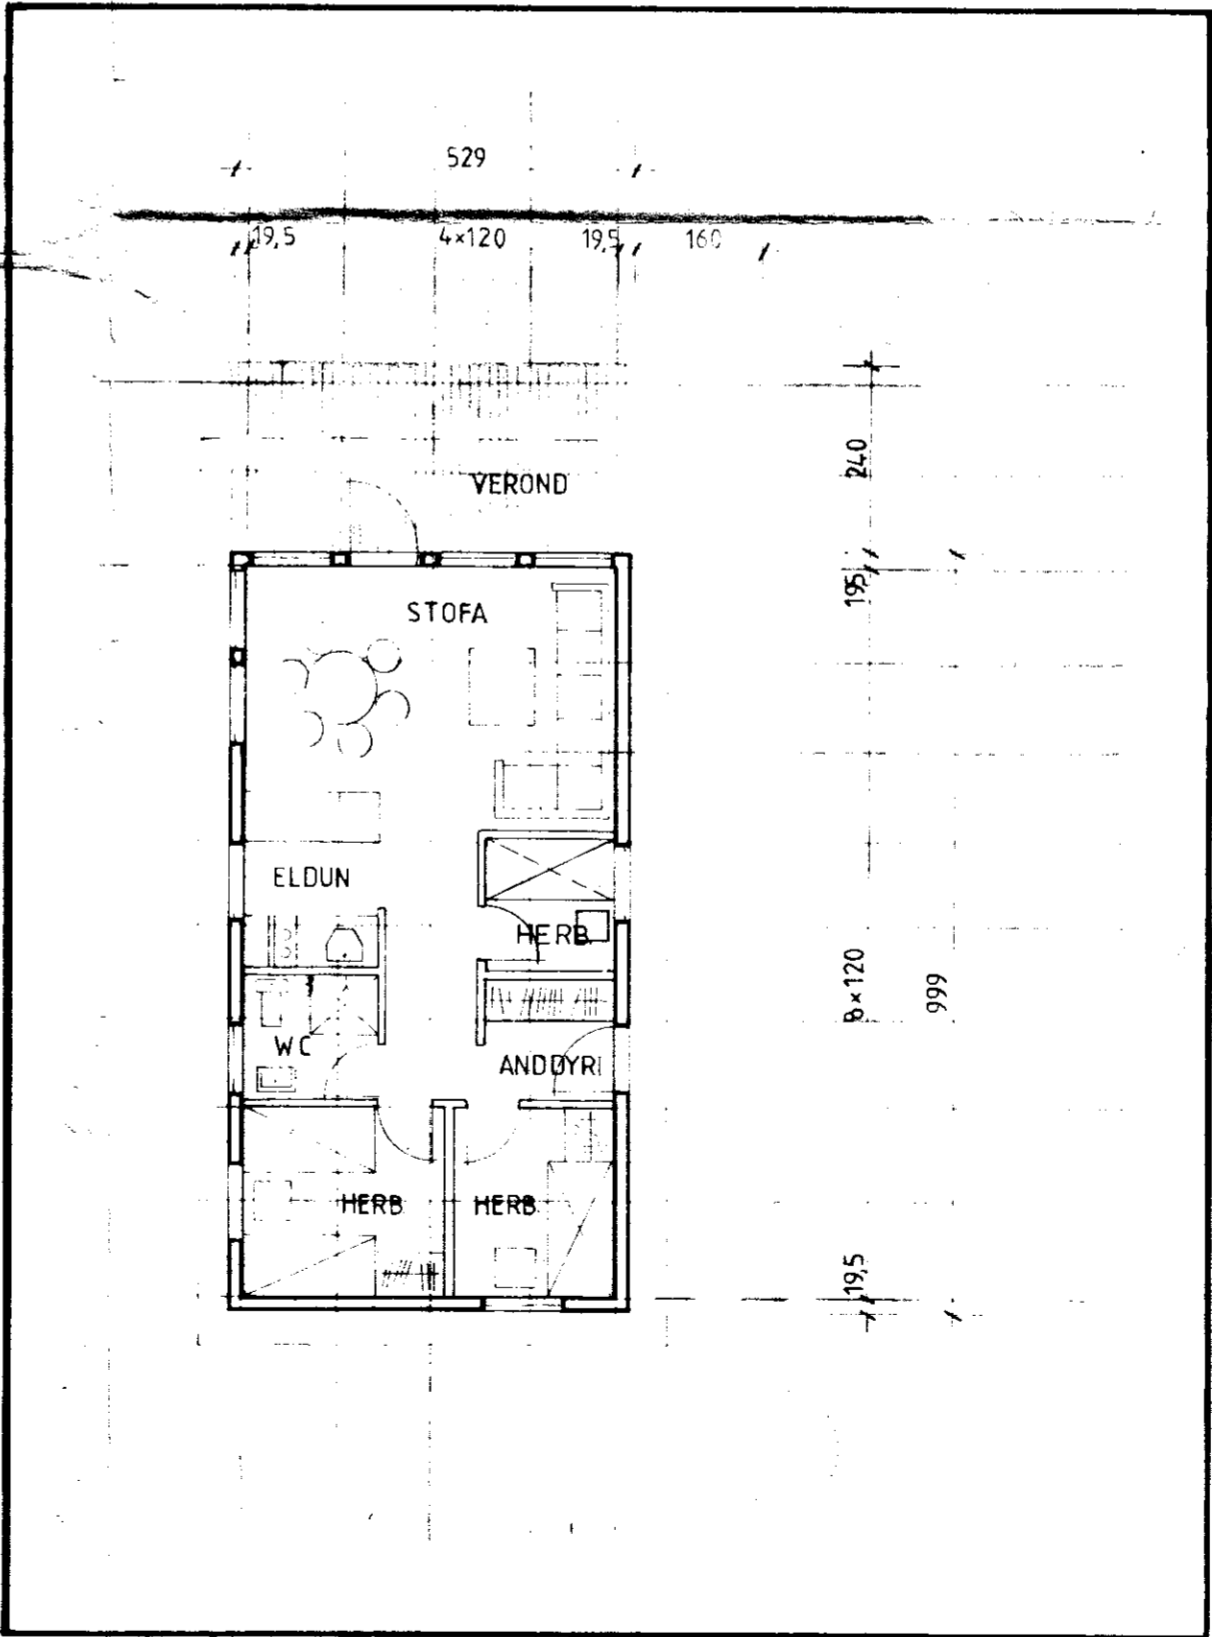

*Bergur Gudmundsson*

SKÝRINGAR  
 SUMARHÚS RAFMAGNSVEITU  
 REYKJAVÍKUR, Í LANDI STRAUMNES  
 VIÐ ÚLFLJÓTSVATN  
 ÚTLIT, GRUNNMYND AFSTADA OG SNID.  
 HÚSIÐ ER BYGGT ÚR TIMBUR-  
 EININGUM FRA SAMTAK HF  
 SELFOSI  
 STÆRDIR:  
 RÚMMÁL 155,7 m<sup>3</sup>  
 FLATARMÁL 52,7 m<sup>2</sup>