MÓTTEKIÐ
26 AÚG 2009
Byggingafulltrúi uppsv. Ármessýslu og Flóahr.

GRUNNMYND
MKV. 1: 50

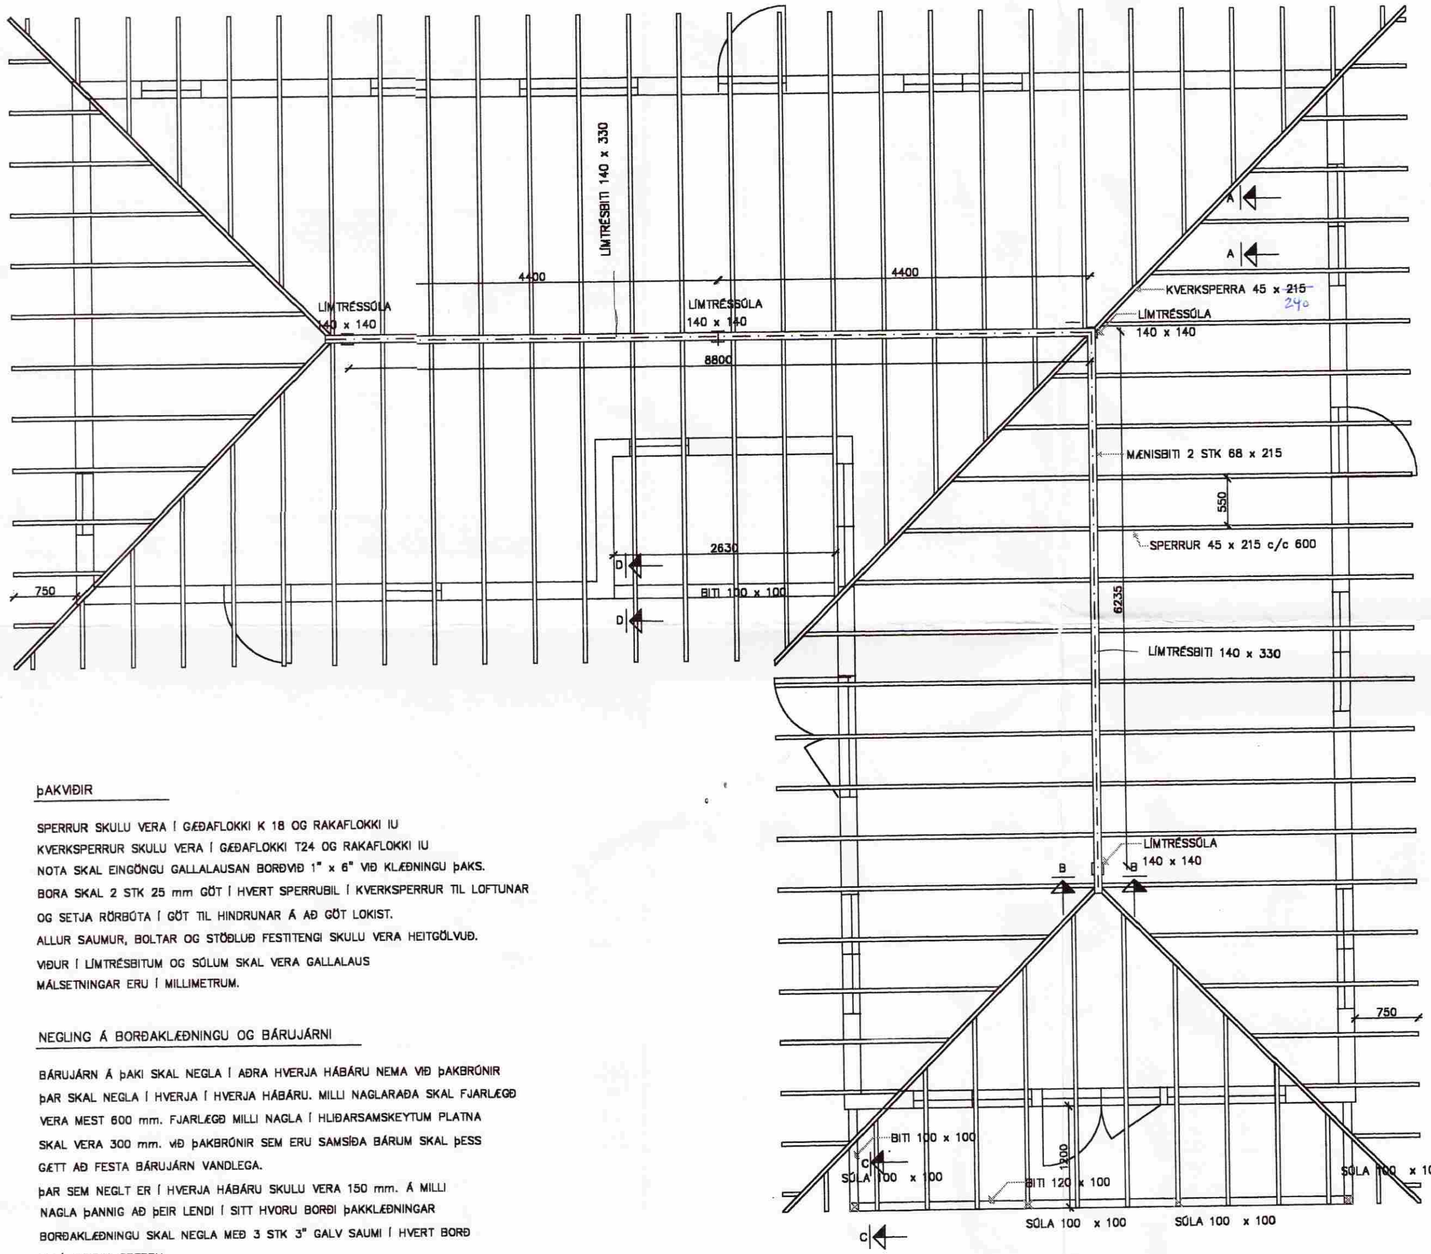

þAKVIÐIR

SPERRUR SKULU VERA Í GÆÐAFLOKKI K 18 OG RAKAFLOKKI IU
KVERKSPERRUR SKULU VERA Í GÆÐAFLOKKI T24 OG RAKAFLOKKI IU
NOTA SKAL EINGÖNGU GALLALAUSAN BORÐVIÐ 1" x 6" VIÐ KLÆÐNINGU þAKS.
BORA SKAL 2 STK 25 mm GÖT Í HVERT SPERRUBIL Í KVERKSPERRUR TIL LOFTUNAR
OG SETJA RÖRBÚTA Í GÖT TIL HINDRUNAR Á AÐ GÖT LOKIST.
ALLUR SAUMUR, BOLTAR OG STÖÐLUÐ FESTITENGI SKULU VERA HEITGÖLVUÐ.
VIÐUR Í LÍMTRÉSBITUM OG SÓLUM SKAL VERA GALLALAUS
MÁLSETNINGAR ERU Í MILLIMETRUM.

NEGLING Á BORÐAKLÆÐNINGU OG BÁRUJÁRNI

BÁRUJÁRN Á þAKI SKAL NEGLA Í AÐRA HVERJA HÁBÁRU NEMA VIÐ þAKBRÚNIR
þAR SKAL NEGLA Í HVERJA Í HVERJA HÁBÁRU. MILLI NAGLARAÐA SKAL FJARLÆGÐ
VERA MEST 600 mm. FJARLÆGÐ MILLI NAGLA Í HLIÐARSAMSKEYTUM PLATNA
SKAL VERA 300 mm. VIÐ þAKBRÚNIR SEM ERU SAMSÍÐA BÁRUM SKAL þESS
GÆTT AÐ FESTA BÁRUJÁRN VANDLEGA.
þAR SEM NEGLT ER Í HVERJA HÁBÁRU SKULU VERA 150 mm. Á MILLI
NAGLA þANNIG AÐ þEIR LENDI Í SITT HVORU BORÐI þAKKLÆÐNINGAR
BORÐAKLÆÐNINGU SKAL NEGLA MEÐ 3 STK 3" GALV SAUMI Í HVERT BORÐ
OG Í HVERJA SPERRU.

20/8'09 Kristján Haraldsson kt. 070843-2699

Dags: 05.08. 2009	Hann./teikn. V.G.	yfirfarið:	M.kv.: 1:50	VIÐAR GUÐBJÖRNSSON HRAUNBRÚN 26 HAFNARF.
Heiti.: SUMARHÚS Á LÓÐ NR. 1 VIÐ VÍÐIBREKKU Í LANDI BÚRFELLS, SVÆÐI 1 Í GRÍMSNESI GRUNNMYND þAKVIÐA				Nr.: 3.2
Tilvísun.:	Útreikn.:			