

HEITI		LEGA LAGNA	
SV	SKOLVASKUR	ÁV	Á VEGG
BK	BADKER	IE	I EINANGRUN
EV	ELDHÓSVASKUR	IG	I GÓLFI
HL	HANDLAUG	IV	I VEGGRAUF
ST	STEYPIBÆÐ	PN	PIPA FER NIÐUR
Up	UPPÞVOTTAVÉL	PU	PIPA FER UPP
ÞV	ÞVOTTAVÉL	UG	UNDIR GÓLFI
GK	GARÐKRANI	UL	UNDIR LOFTI
GSNF	GEGNUMSTREYMISNIÐURFALL		
HP	HEITUR POTTUR		

LÖÐARMÖRK

GRUNNMYND

MKV. 1:50

INNTAKSPIPA VATNS 32 mm PEH


MÓTTEKID

26.07.2009

Byggingafráttíðir uppsv. Ámættislystu og Flóahfr.


NEYSLUVATNSLAGNIR

ALLIR NEYSLUVATNSLAGNIR SKULU VERA ÓR ALPEX. LAGNIR SKULU VERA FRÁ AÐILA SEM RB. VÐURKENNIR. TENGISTYKKI SKULU VERA FRÁ SAMAM FRAMLEIÐANDA OG PÍPURNAR. ÓTIKRANI SKAL VERA FROSTÖRUGGUR.

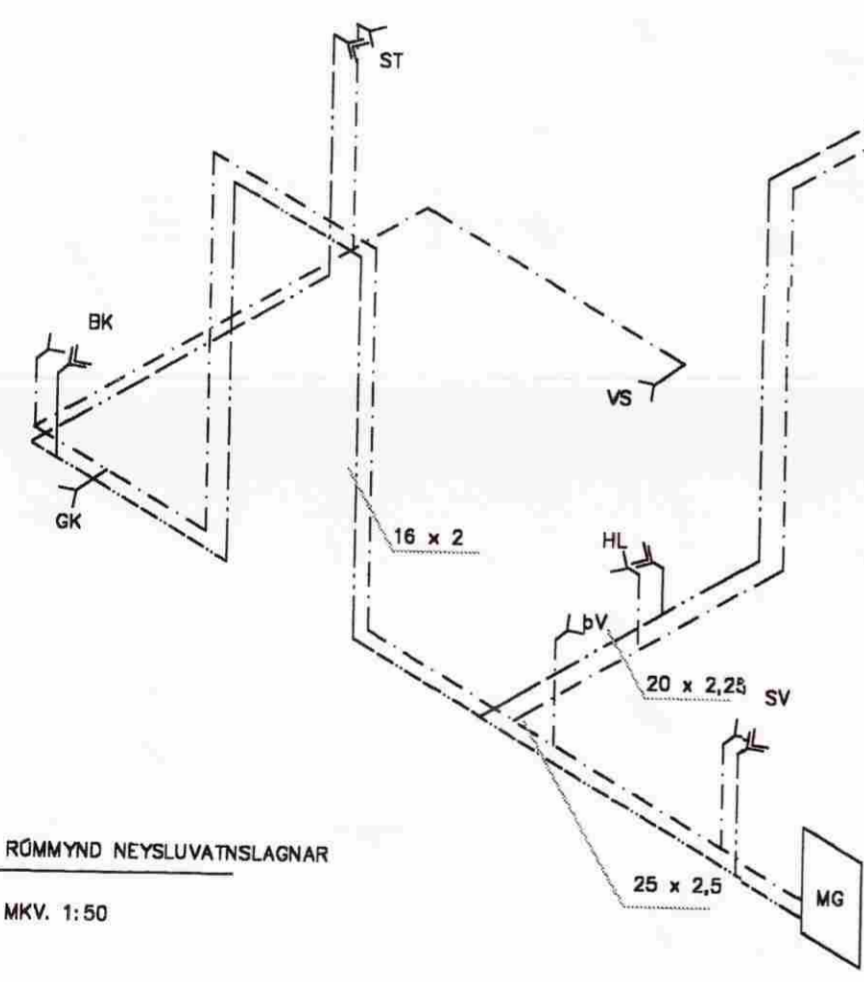

RÖMMYND NEYSLUVATNSLAGNAR

MKV. 1:50

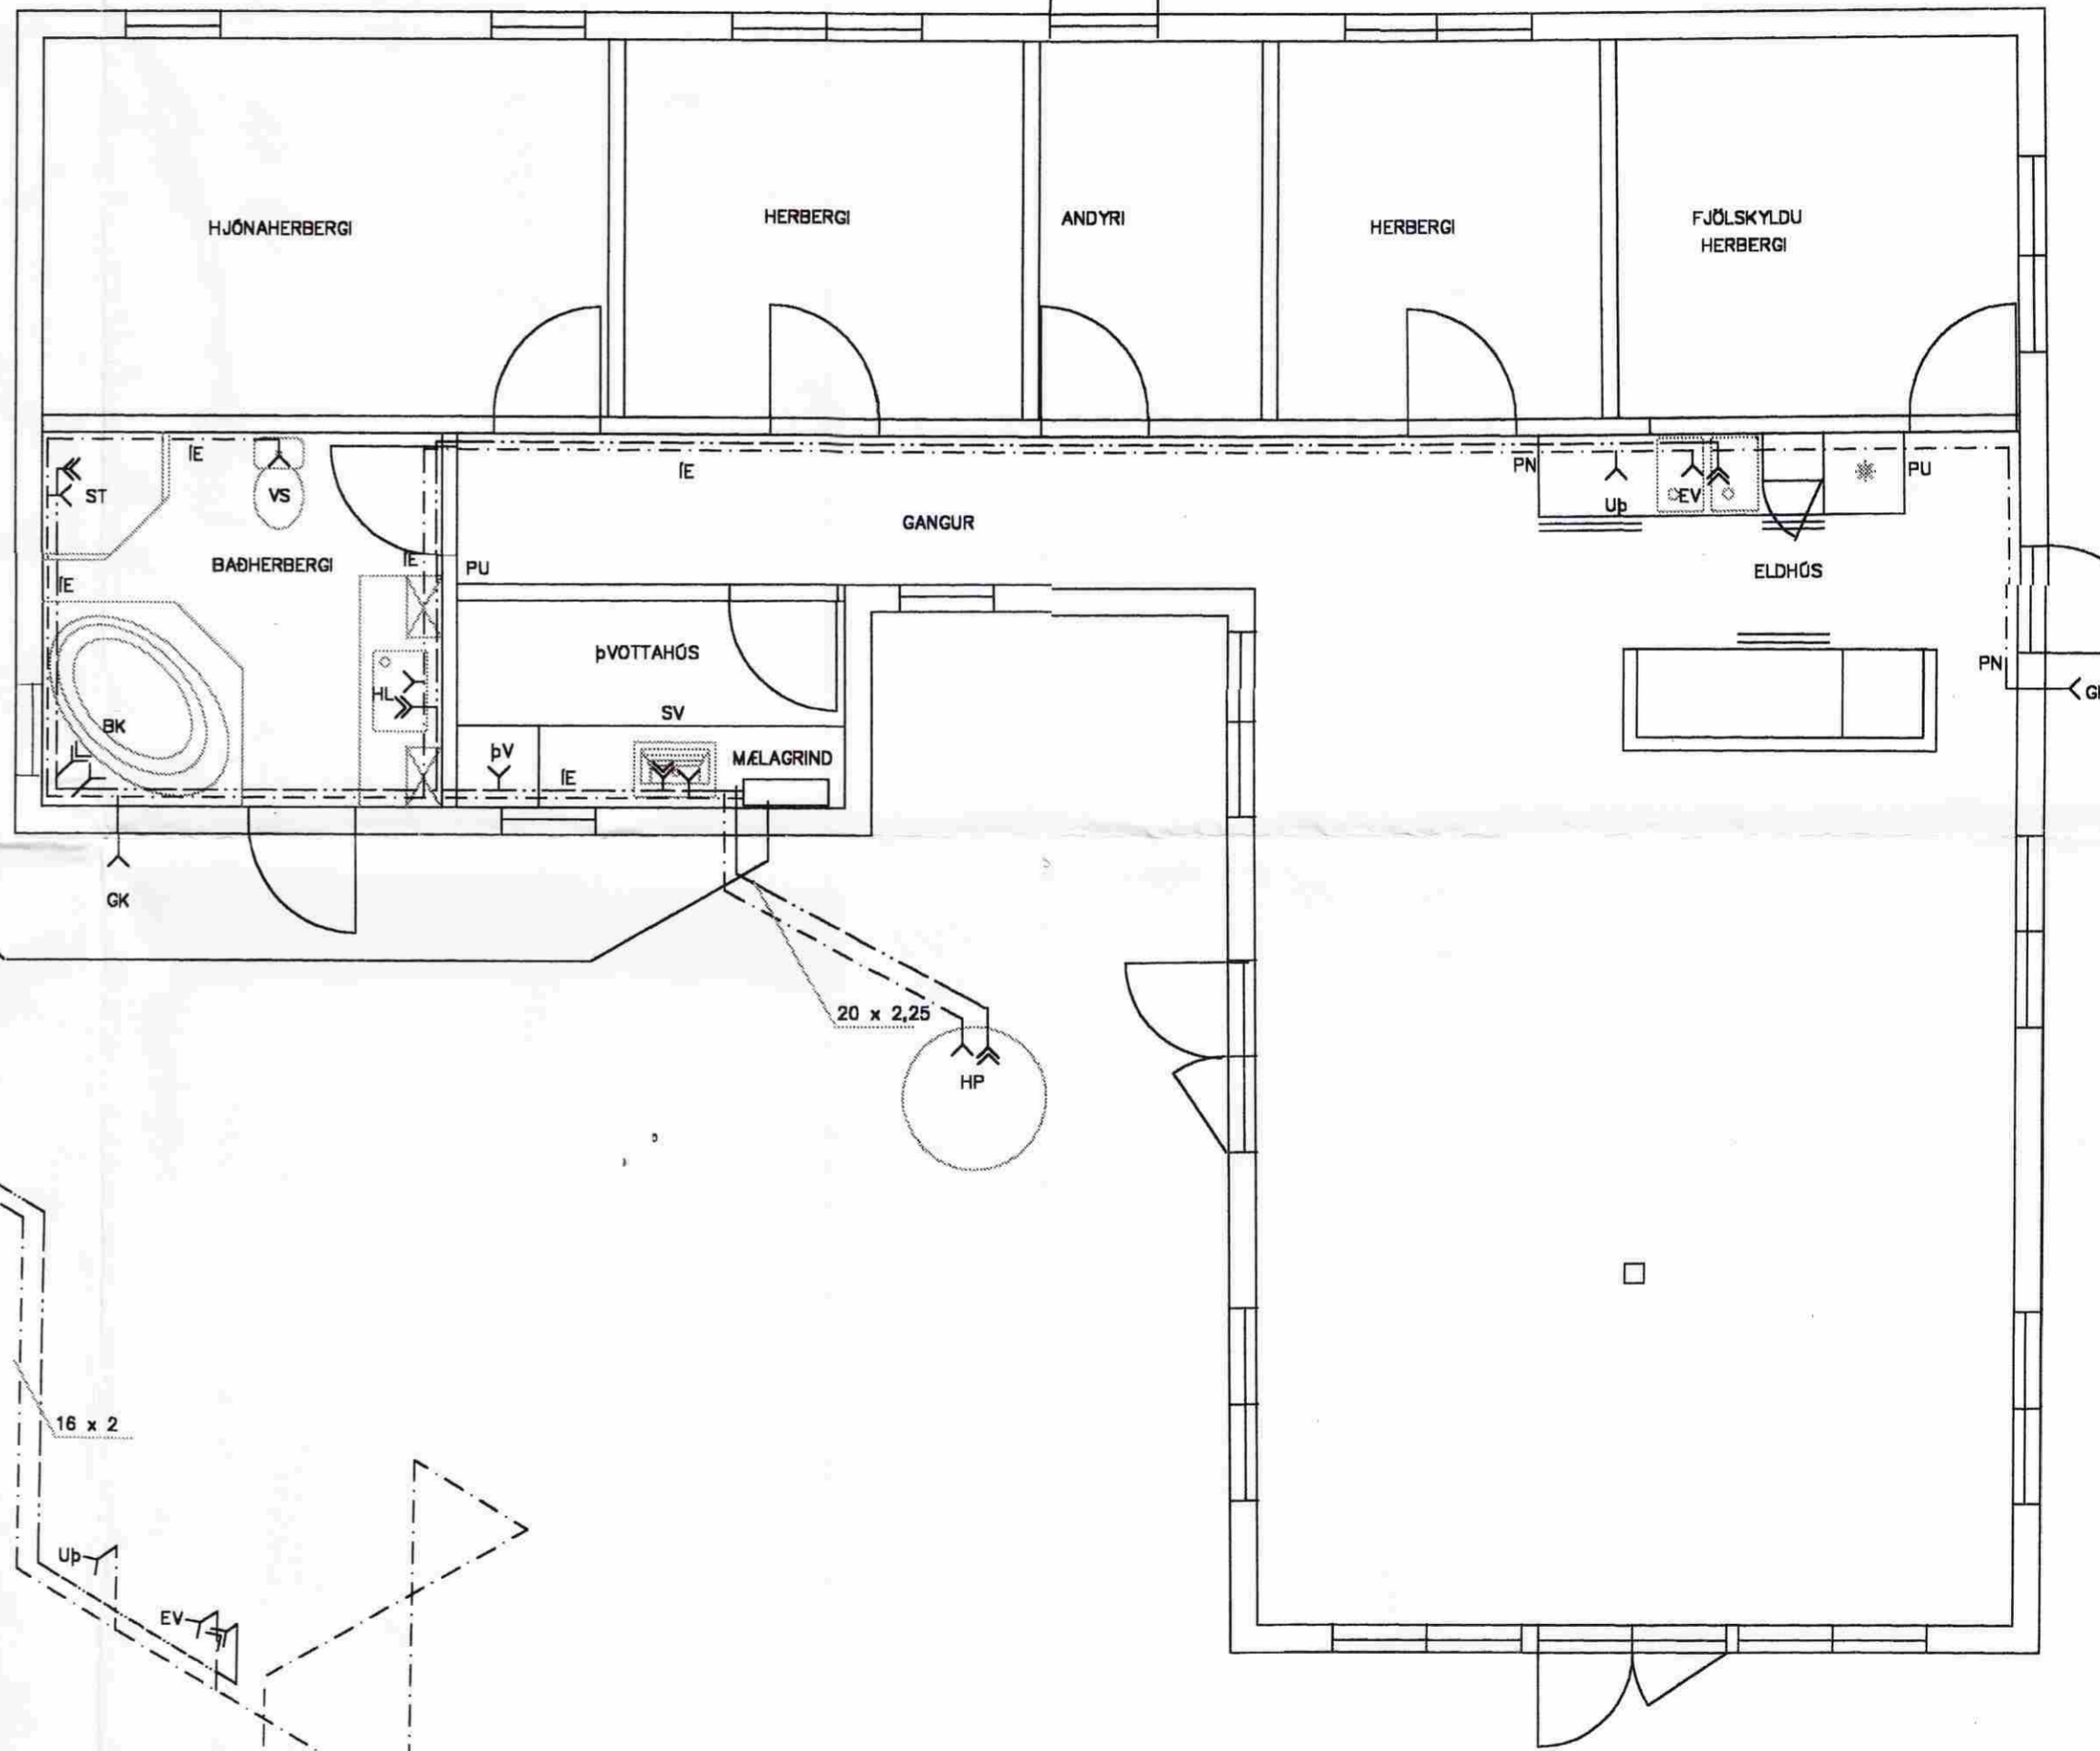

20/8'09 Kristján Skarvallinn vottf. tel. 07 8843-2699

Daga: 25.07. 2009	Hann./teikn. V.G.	yfirfarir:	M.kv.: 1:50	VIÐAR GUÐBJÖRNSSON HRAUNBRÓN 26 HAFNARF.
Heiti: SUMARHÚS Á LÖÐ NR. 1 VIÐ VÉIBREKKU Í LANDI BÚRFELLS, SVÆÐI 1 Í GRÍMSNESI				Nr.: 4.1
Tilvísun:		Útreikn.:		