
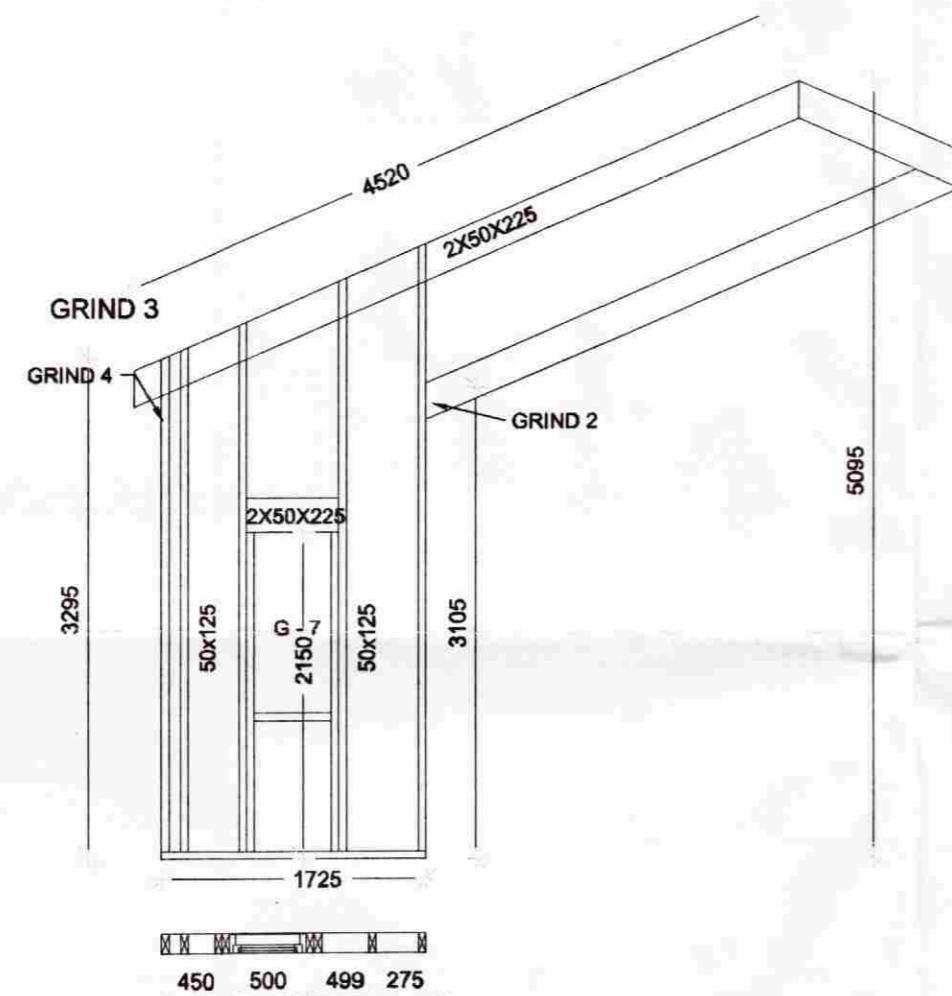
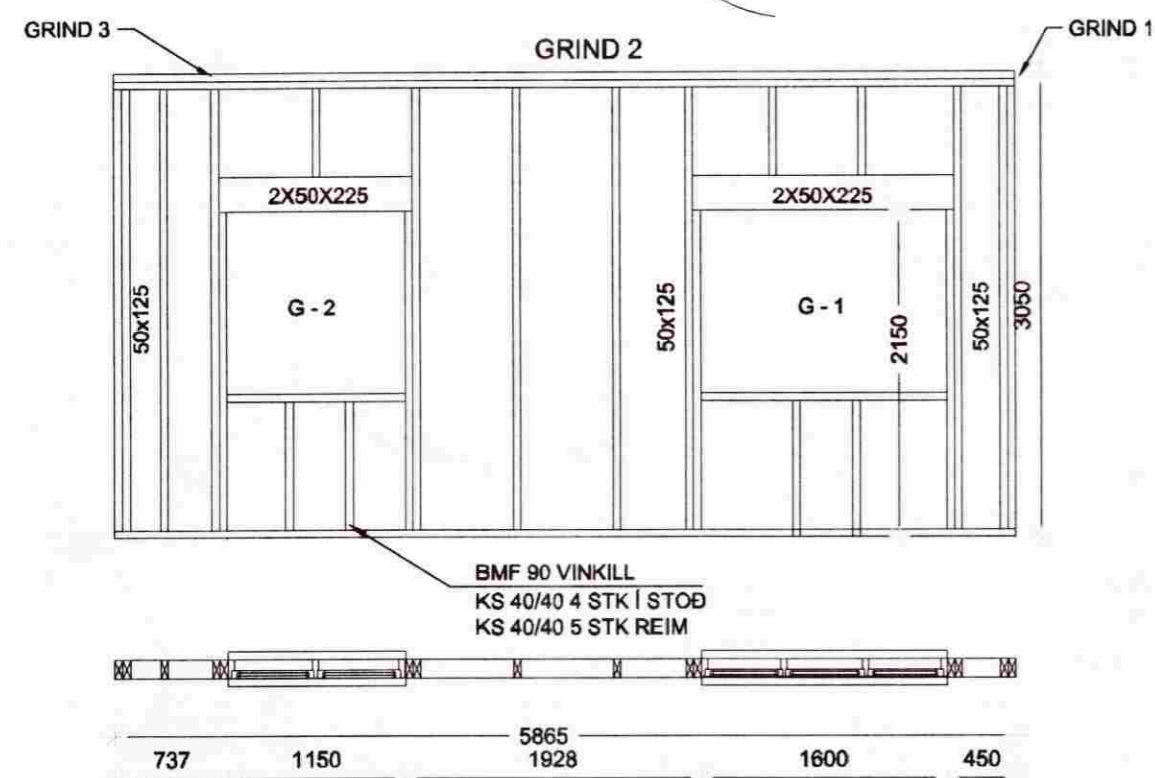
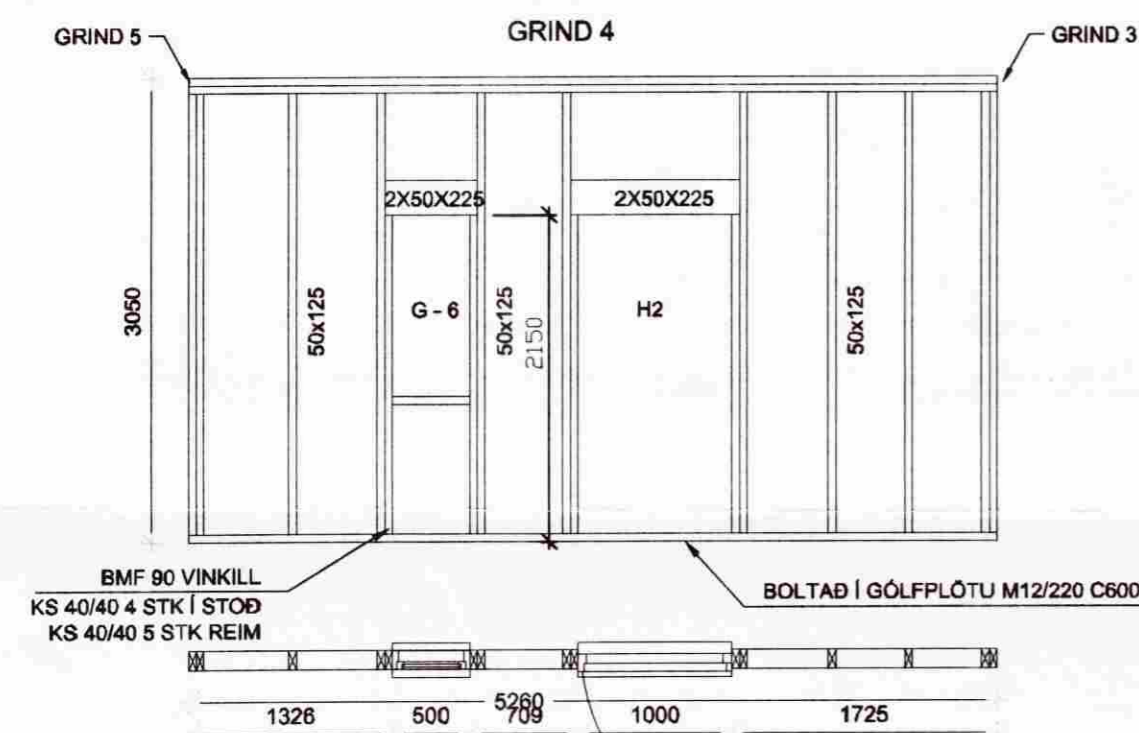




ÁSYND VEGGJA  
MKV. 1:50

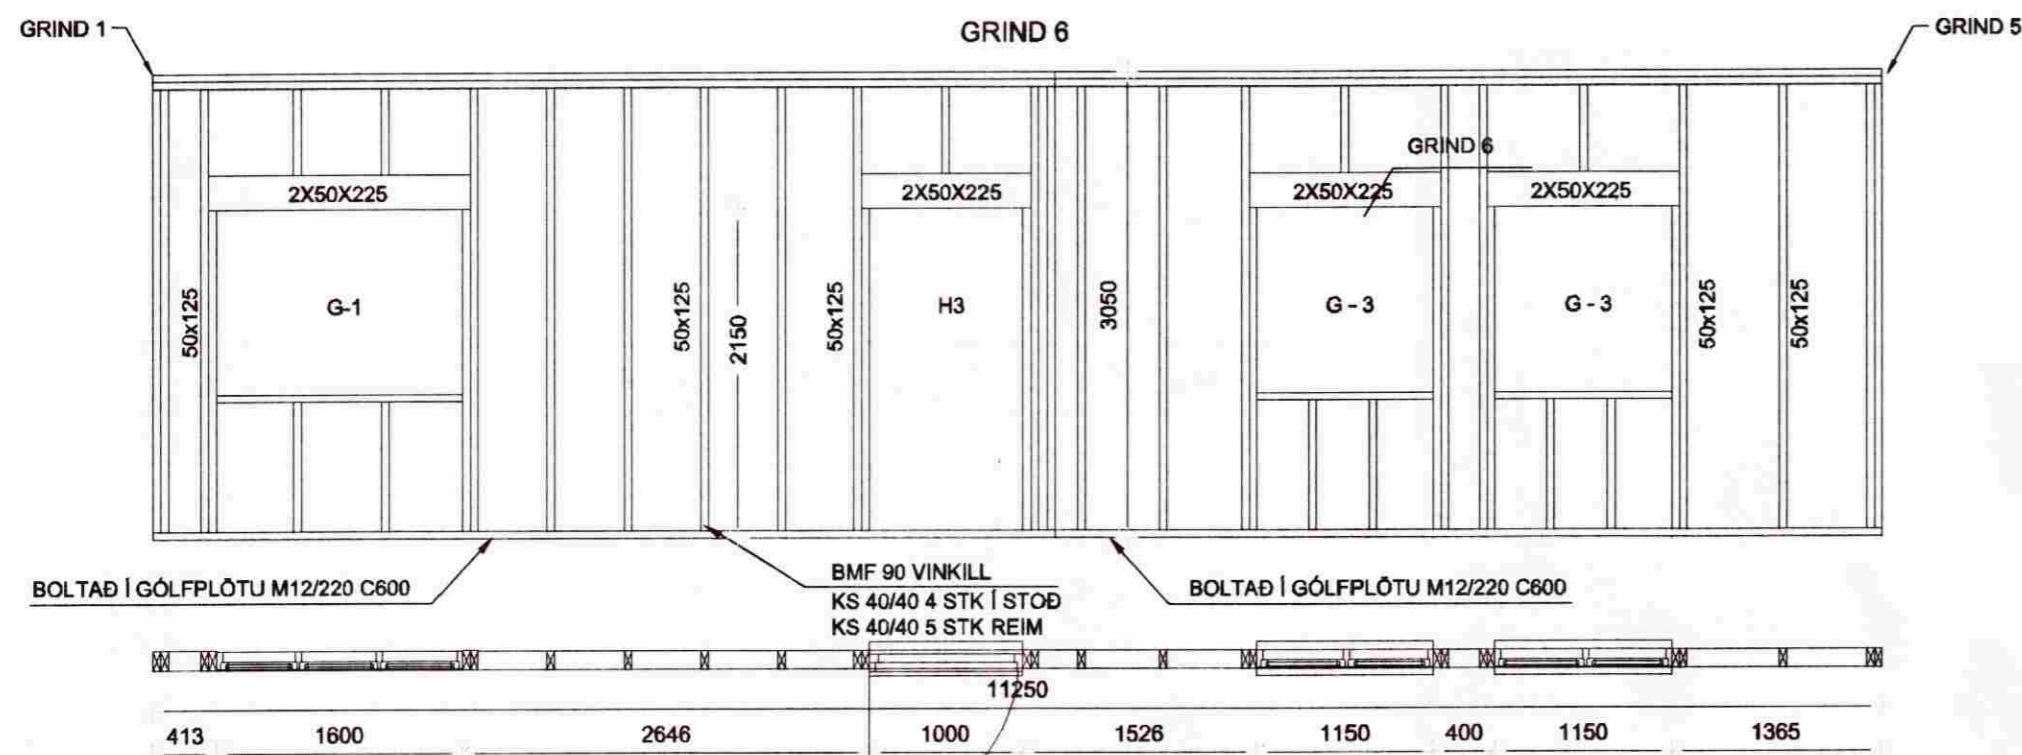

SKÝRINGAR:

ÖLL MÁL ERU Í mm.  
SJÁ ALMENNAR SKÝRINGAR Á TEIKN. NR. 596-100

TIMBUR: STYRKLEIKAFLOKKUR T1 SKV. IST INSTA 142  
BOLTAR OG SNITTADIR TEINAR ERU ISO 8.8.  
Á MILLI BOLTAHAUSA OG TIMBURS KOMI SKINNUR -  
MED ÞVERMÁL 3d OG ÞYKKT 0,3d.  
ÞAR SEM TIMBUR KEMUR AÐ STEYPU KOMI ÞAKPAPPI Á MILLI.  
HEIMILT ER AÐ KLÆÐA GRINDUR AÐ UTAN MEÐ 9 mm KROSSVIÐ.  
( PAM < 20 ). NEGLING SKAL VERA MEÐ 30 mm.  
GALV.SAUM Á 150 mm FRESTI Í ALLAR STODIR.  
ÞAR SEM SPERRUR ERU TVÓFALDAR SKAL FESTA ÞÆR SAMAN  
MEÐ 2 stk SKRÚFUR 6.0x100 c500 NEMA ANNAD SÉ TEKID FRAM  
SANNREYNA SKAL ÖLL MÁL.

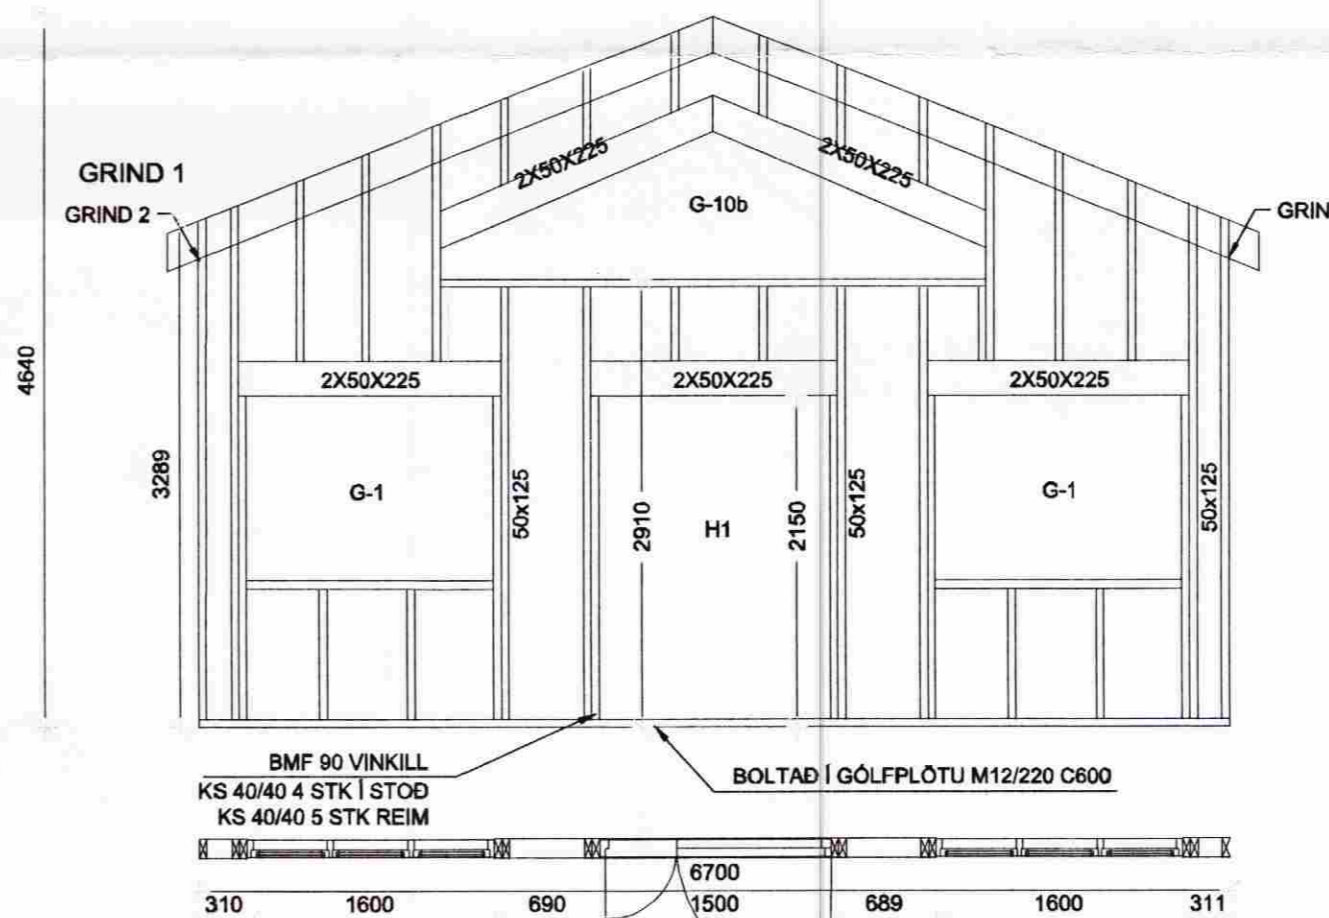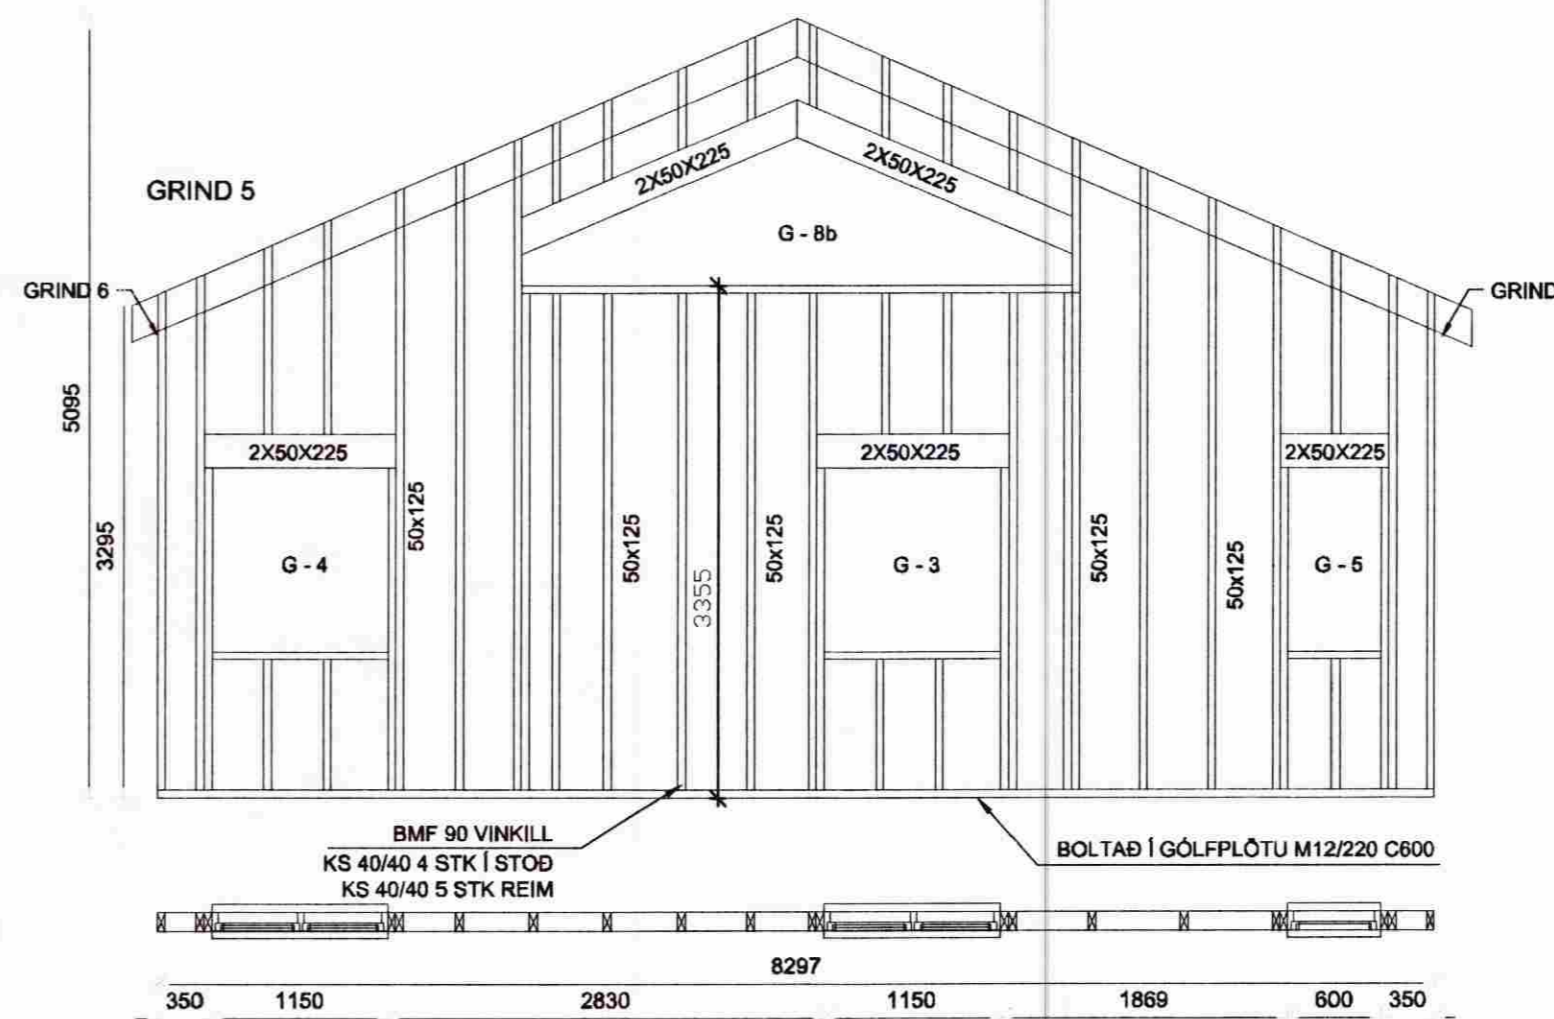

C							
B							
A							
	Dags.	Breyting.					
VERK: Viðbrekka 11, Grímsnesi				EFNI TEIKNINGAR: Grind - Ásynd			
HANNAÐ:	TEIKNAD	YFIRFARIÐ	DAGS.	MKV	BLAÐ	MINNKUN	
GHS	GHS	IB	10-12-06	1:50	A2 = 1/1	A3 = 1/1.39	
SAMPYKKT:	Guðlaugur H. Sigurjónsson		VERKKAUPI:			TEIKNING NO:	10-012