



Snið
mkv. 1:100

A
002

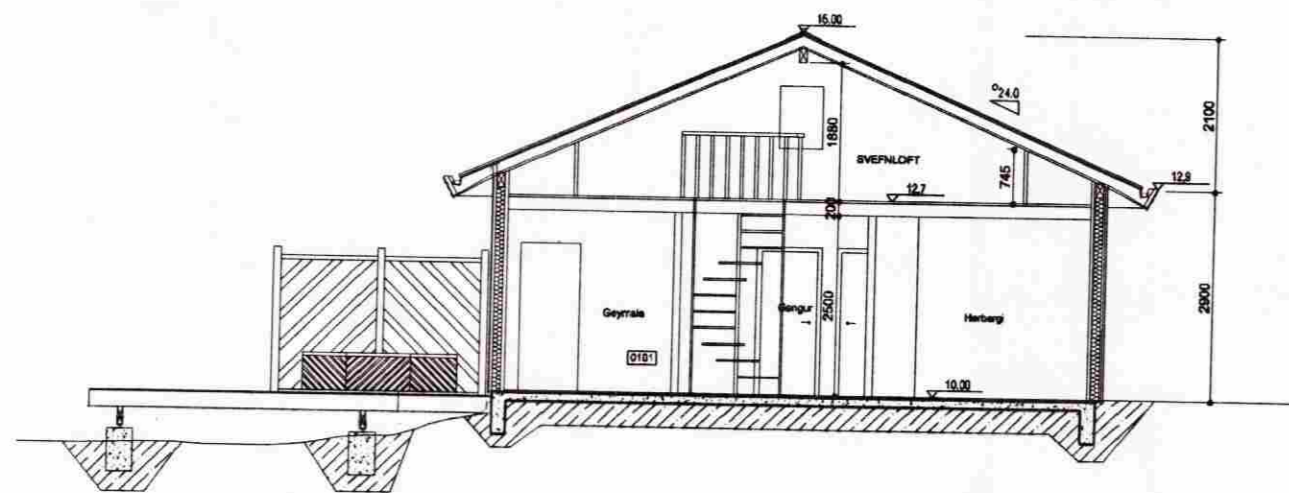

Snið
mkv. 1:100

B
002

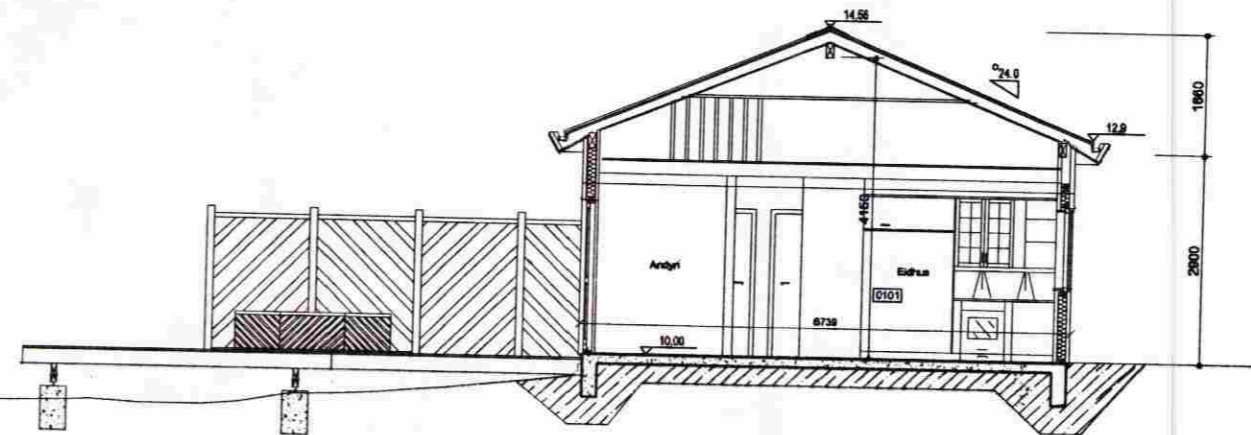


Samþykkt

28 NOV. 2006

Byggingarfulltrúi uppsveita Arnessysla

Afstöðumynd, mkv. 1:500

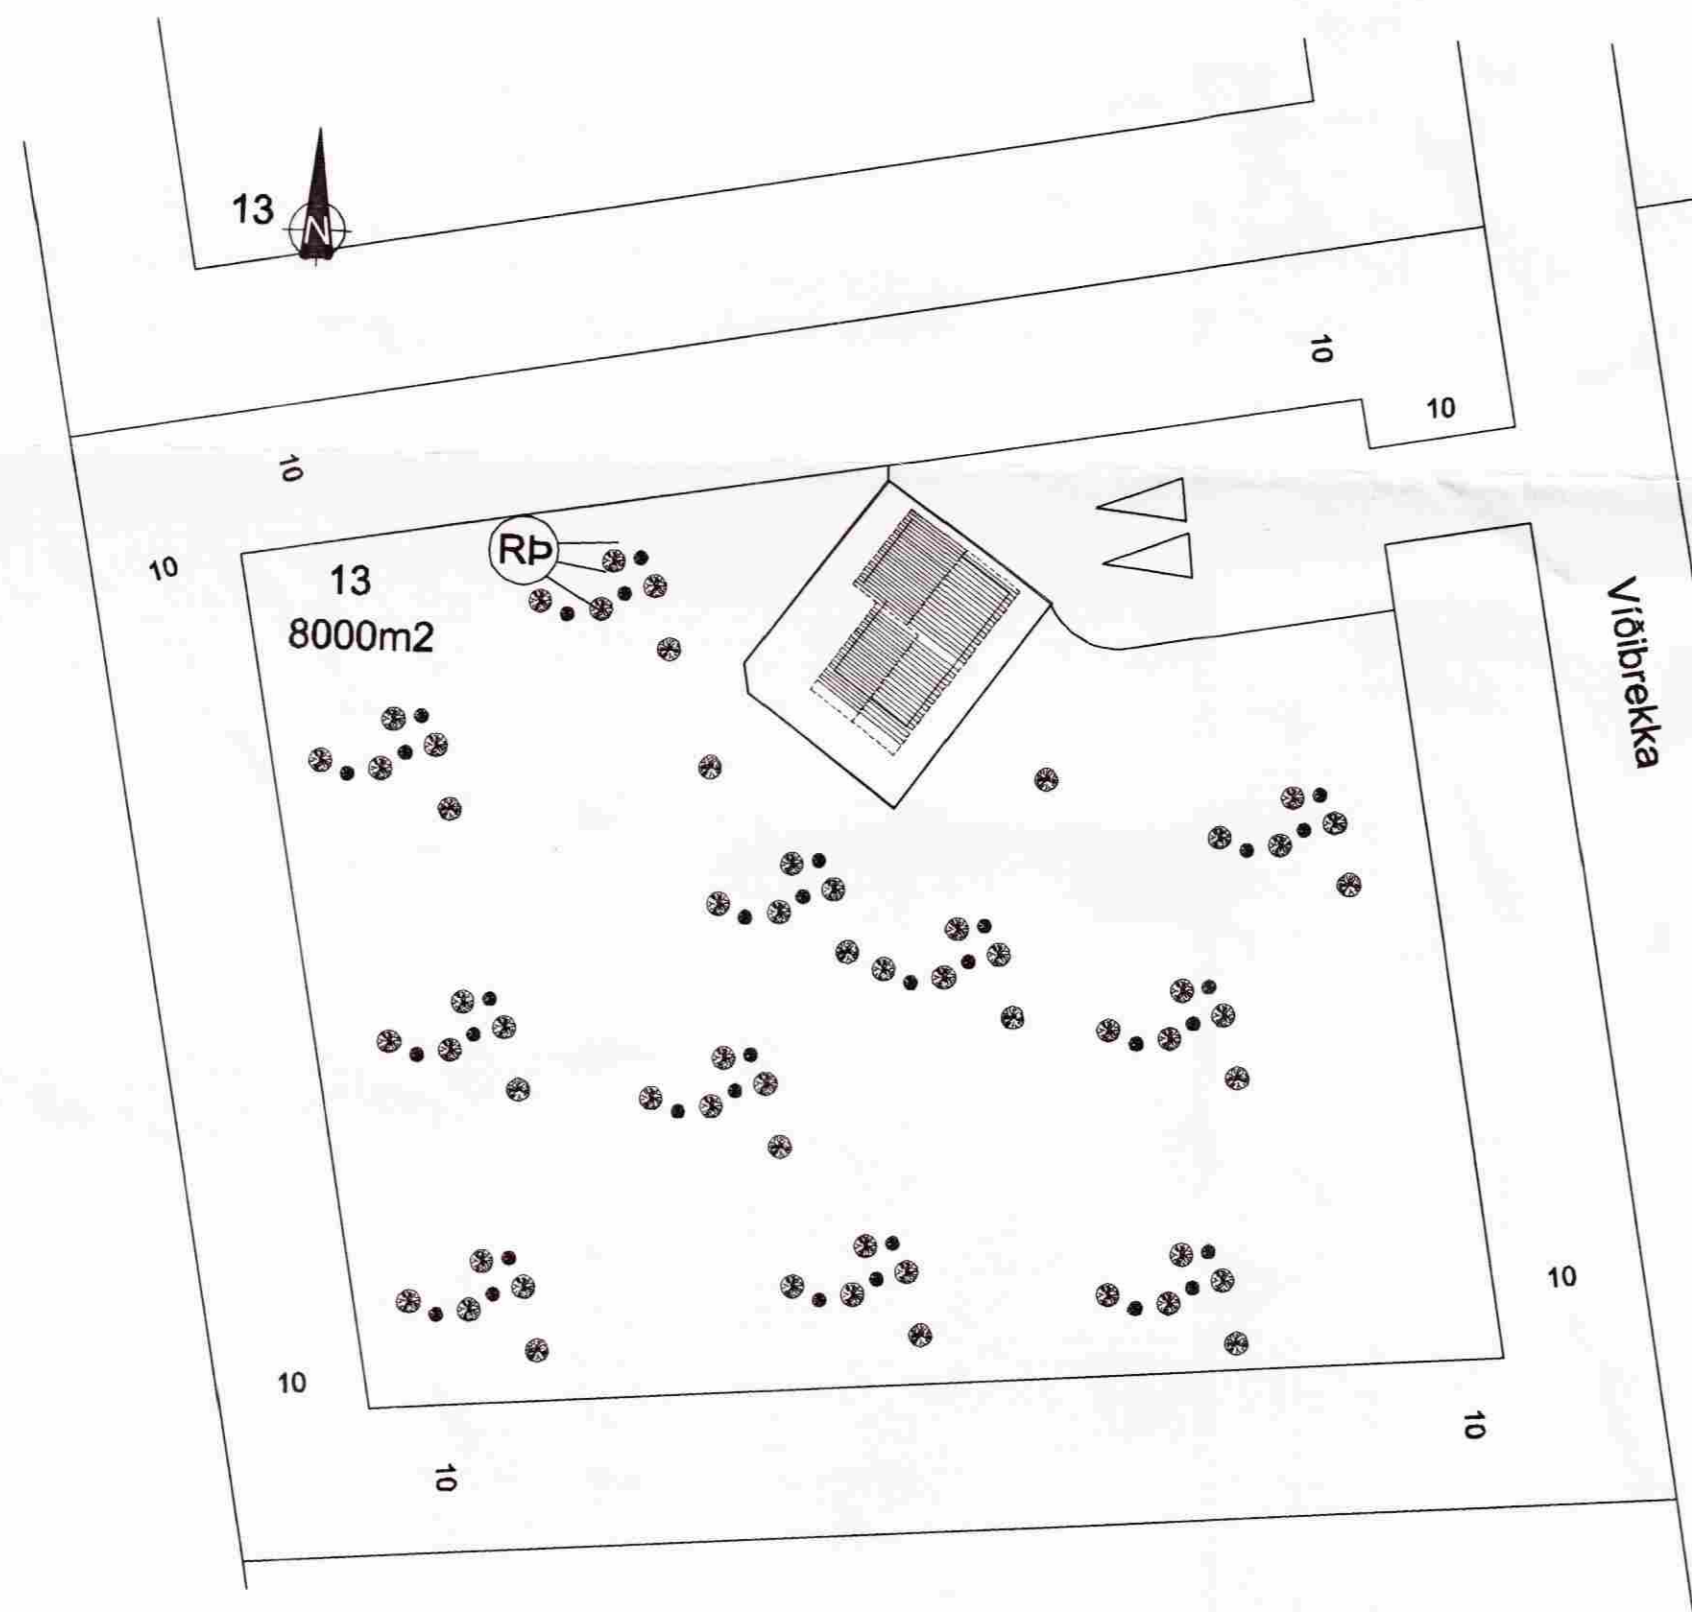

Byggingarlýsing :

Undirstöður sumarhússins eru sökkjar úr járnþentri steinsteypu á þjappaðri fyllingu með áföstum gólfbitum, einangrað með 180 mm einangrun.

Klæðning hússins að utan er tvískipt með timburklæðningu í flokki 2, og bárujárnklæðningu. Klæðningin er loftræst 20 mm grínd vindþétt með 9 mm krossviði og einangrað með 125 mm steinull. Að innan er rakavarnarlag og veggir klæddir með klæðningu sem er í flokki 2.

Innveggir eru 70 og 100 mm timburgrindur einangraðir með 70 mm steinull klæddir með klæðningu í flokki 2.

Þakið er byggt upp með timbursperrum einangrað með 180 mm þakull, rakavarnarlag og klæðning er í flokki 2. Þak er klætt með 25 mm borðaklæðningu, asfaltþappa og ysta klæðning er bárujárn. Loftun er um 40 mm rör c/c 300 mm á langhlíðum hússins. Þakkassi er úr timbri og rennur eru utanáliggjandi.

Frárennisslagir í jörð eru úr pvc-plasti. Neysluvatnslagnir eru rör í rör og hitakerfið er gólfhitakerfi og hefðbundin hitakerfi. Gólfhlöðufall í öllum votrymum. Vatn skal renna óhindrað að niðurfalli.

Allt gler skal vera k-gler, gluggar eru smíðaðir úr furur og organ pine. Gler skal vera með 12mm loftbili og 8mm í opnanlegum fögum.

Loftræsing er með opnanlegum gluggafögum.

Byggingin skal byggð samkvæmt gildandi stöðlum og reglugerðum kólnunartölur skv. reglugerð.

Öll mál eru í mm

STÆRDIR:

Staðgreinir: 24300130 Landnúmer: 203649

Neðstíás 9	Brúttó flatarmál	Brúttó rúmmál
Sumarhús	133,2 m² br	356,7 m³
SAMTALS	133,2m² br	357,7m³

FLATARMÁL LÖÐAR ALLS 8000 m²

Skýringar:

- [010] Rýmisnúmer
- PN Þakniðurfall
- GN Gólfniðurfall
- [R] Reykskynjari
- ← Rýmingarleið
- BO Björgunarop
- (HSL) Handslökkvitæki



C					
B					
A	10-12-06	Innra Skipulagi breytt			
	Dags.	Breyting.			
VERK: Viðbrekka 13, Grímsnesi			EFNI TEIKNINGAR: Snið - Afstöðumynd		
HANNAÐ: GHS	TEIKNAD: GHS	YFIRFARIÐ: IB	DAGS: 15-11-06	MKV: 1:100 - 500	BLAD: A2 = 1/1
SAMÞYKKT: Guðlaugur H. Sigurjónsson			11-081189-5869	VERKKAUPI:	MINNKUN A3 = 1/1.39
				TEIKNING NO: 11-003	