


VÍÐIBREKKA LÓÐ NR. 3

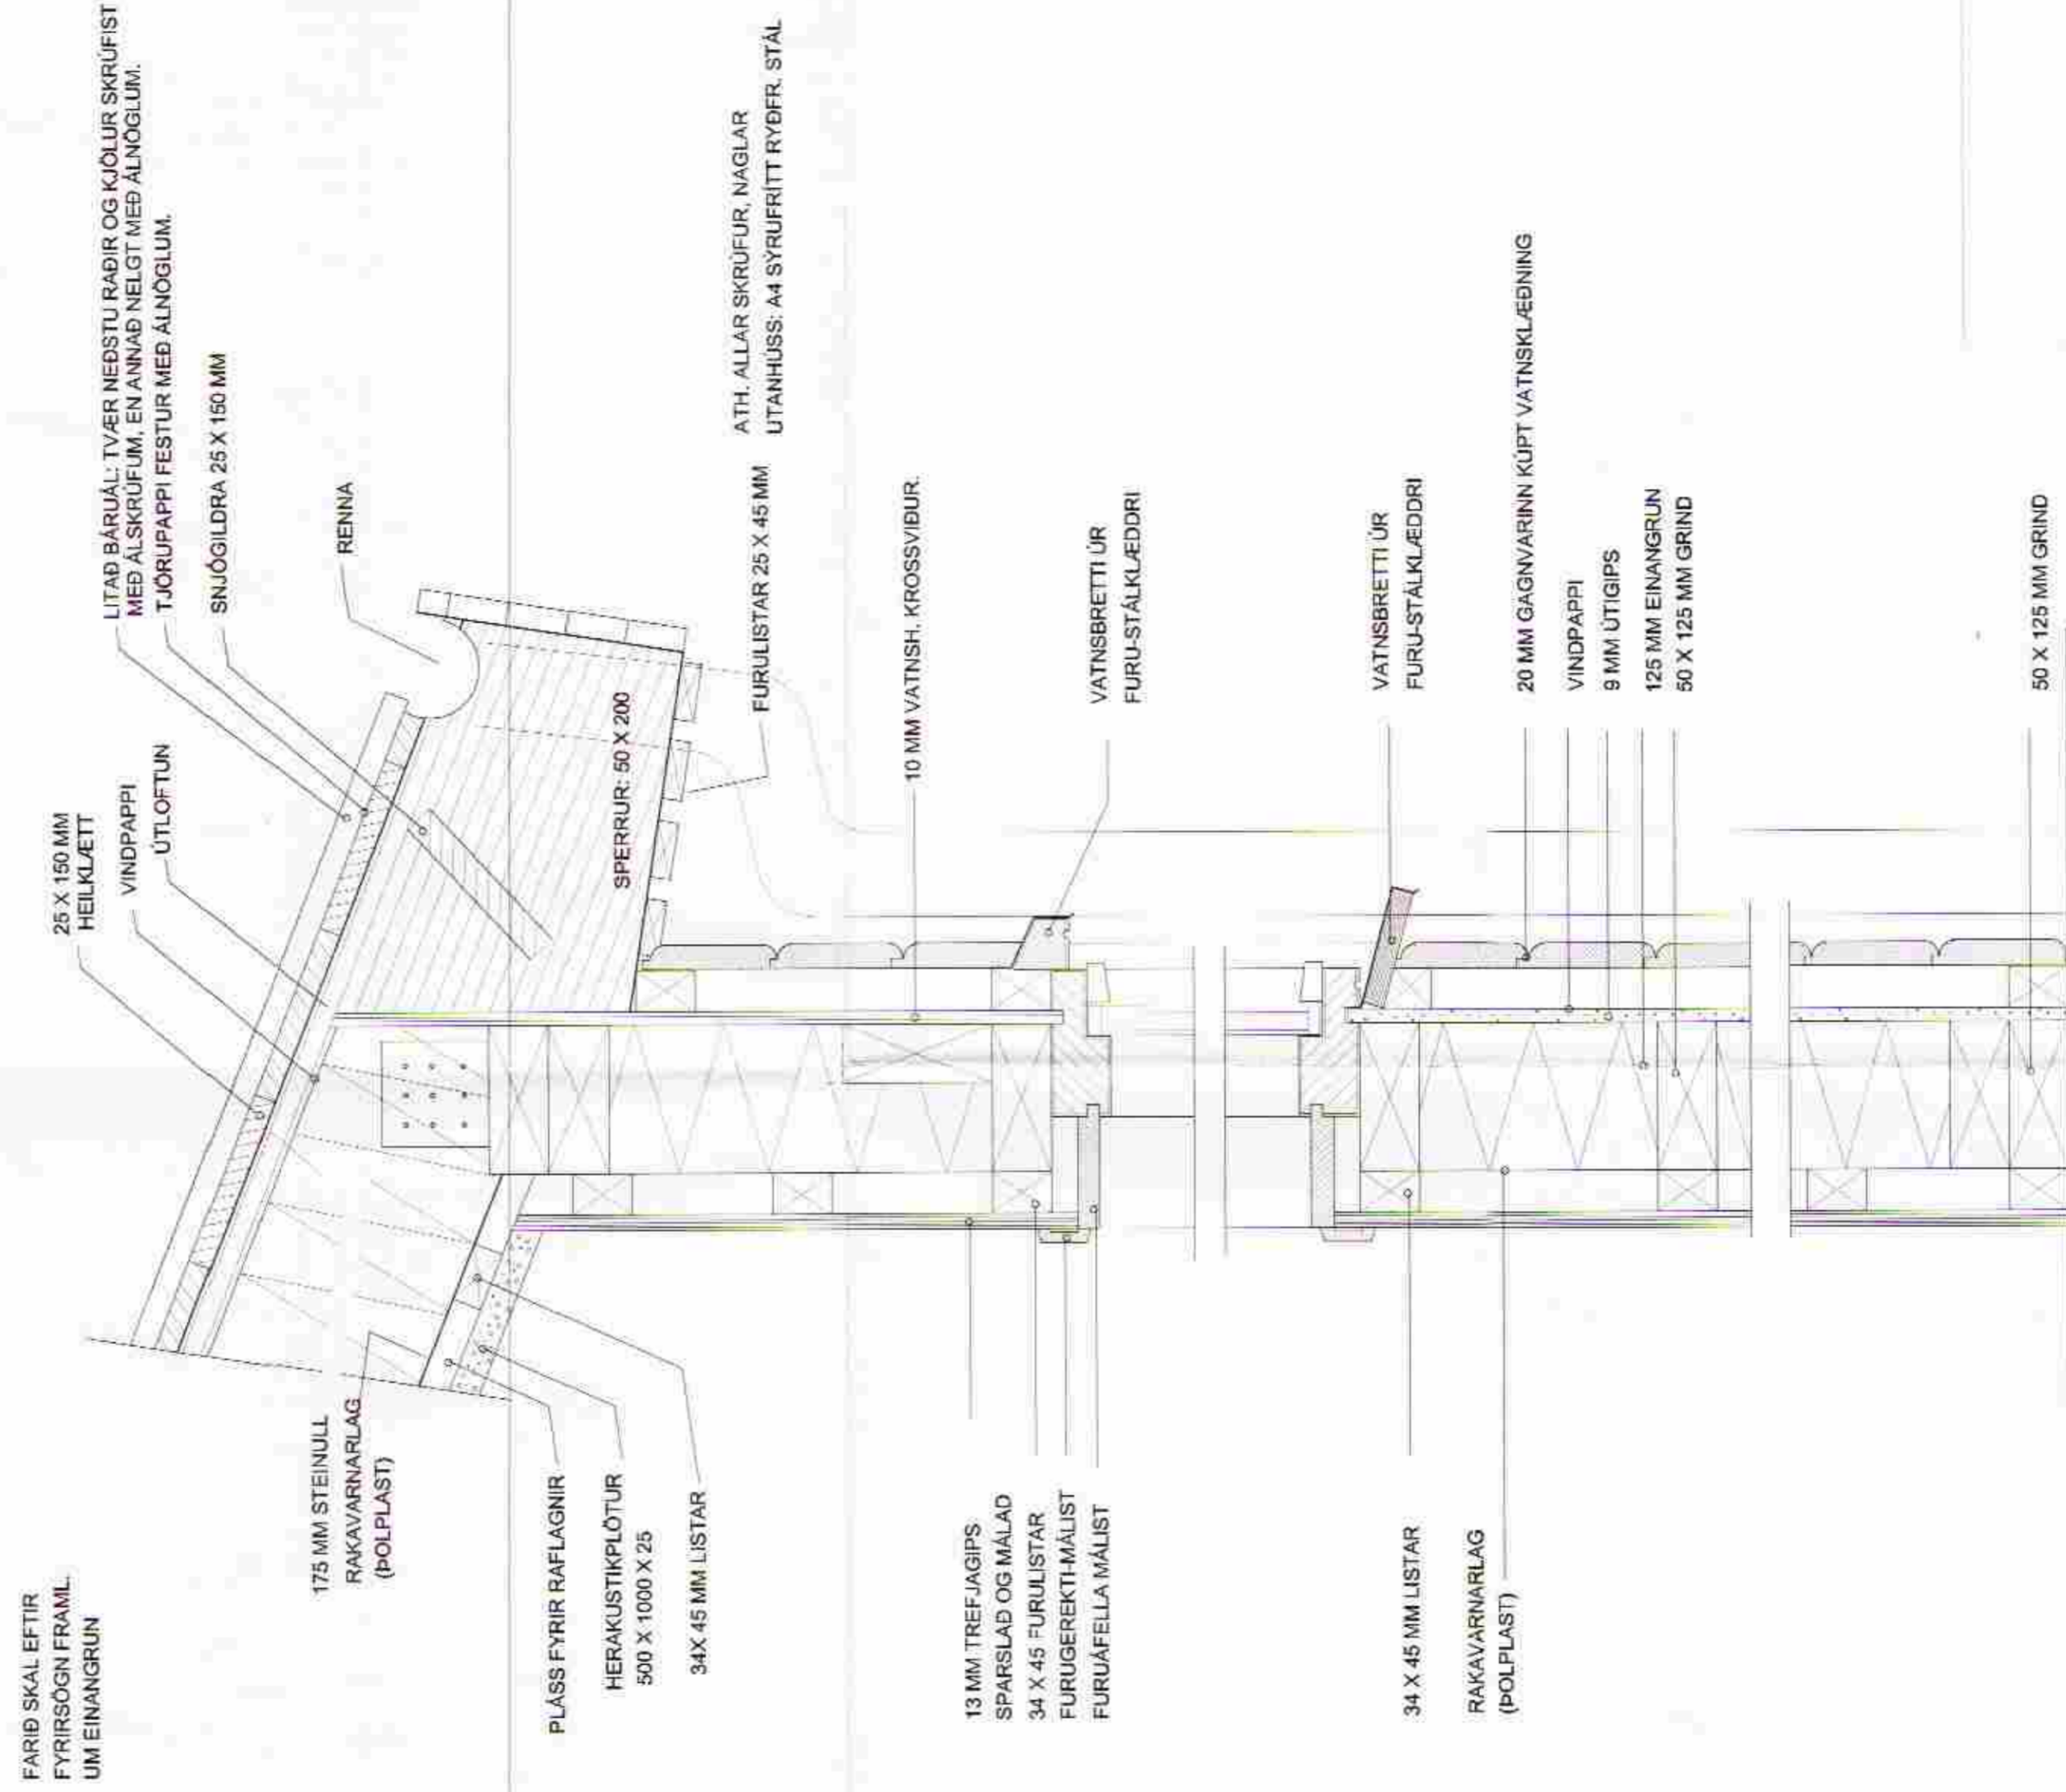

LÓÐRÉTT SNIÐ Í
ÚTVEGG OG ÞAK

DAGS:	BREYTING:	SAMP:
A		
B		
C		
D		
E		
F		
G		

VERKEFNI: **SUMARHÚS
VÍÐIBREKKA 3, GRÍMSNESI**

TEIKNING: **SNIÐ Í ÞAKKANT OG VEGG**

DAGS/TEIKNAD: 27.8.2005 / KB

SIÐN: *[Signature]*

ARKITEKTASTOFAN AUSTURVÖLLUR
HÁTEIGSVEGUR 3 105 REYKJAVÍK arkaust@mmedia.is FAX: 552 2610

BJARNI MARTEINSSON KRISTJÁN BJARNASON KJARTAN JÓNSSON
ARKITEKT FAI s. 551 2560 RYGGJ.FR. BFI s. 696-6930 INNANH.ARK. s. 552 8660
NÚ. 301242 2129 NÚ. 120369-5479 NÚ. 250146-2129

MÆLIKV: 1:5 VERK NR. TEIKN NR. **B-1**