


Austur

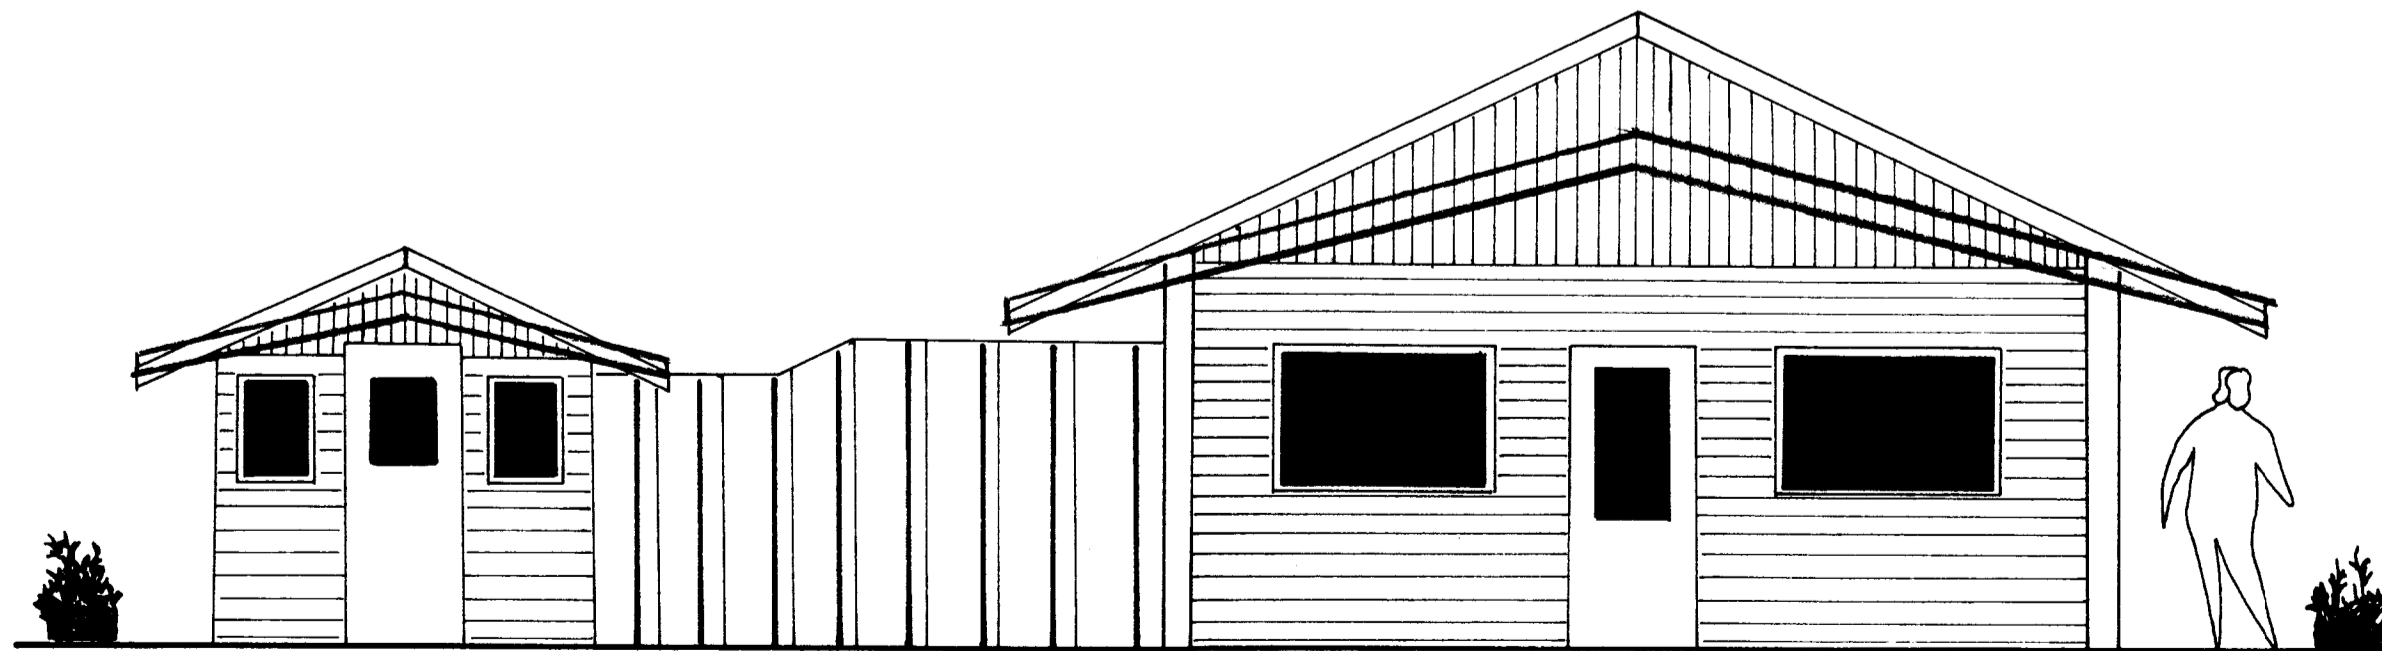

Suður

E.P. Einarsson <i>Einar Pall</i>	
Verkefni.	Mkv. 1:50
Sumarbústaður	Dags. 8.8.77
Útlit	Blað 2 af 4