




AUSTUR

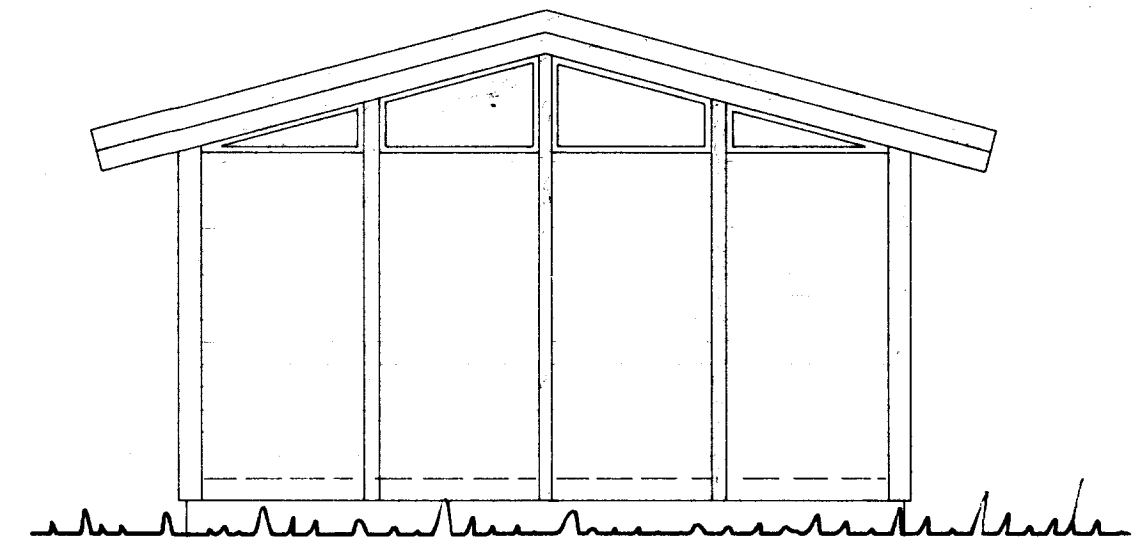


NORDUR

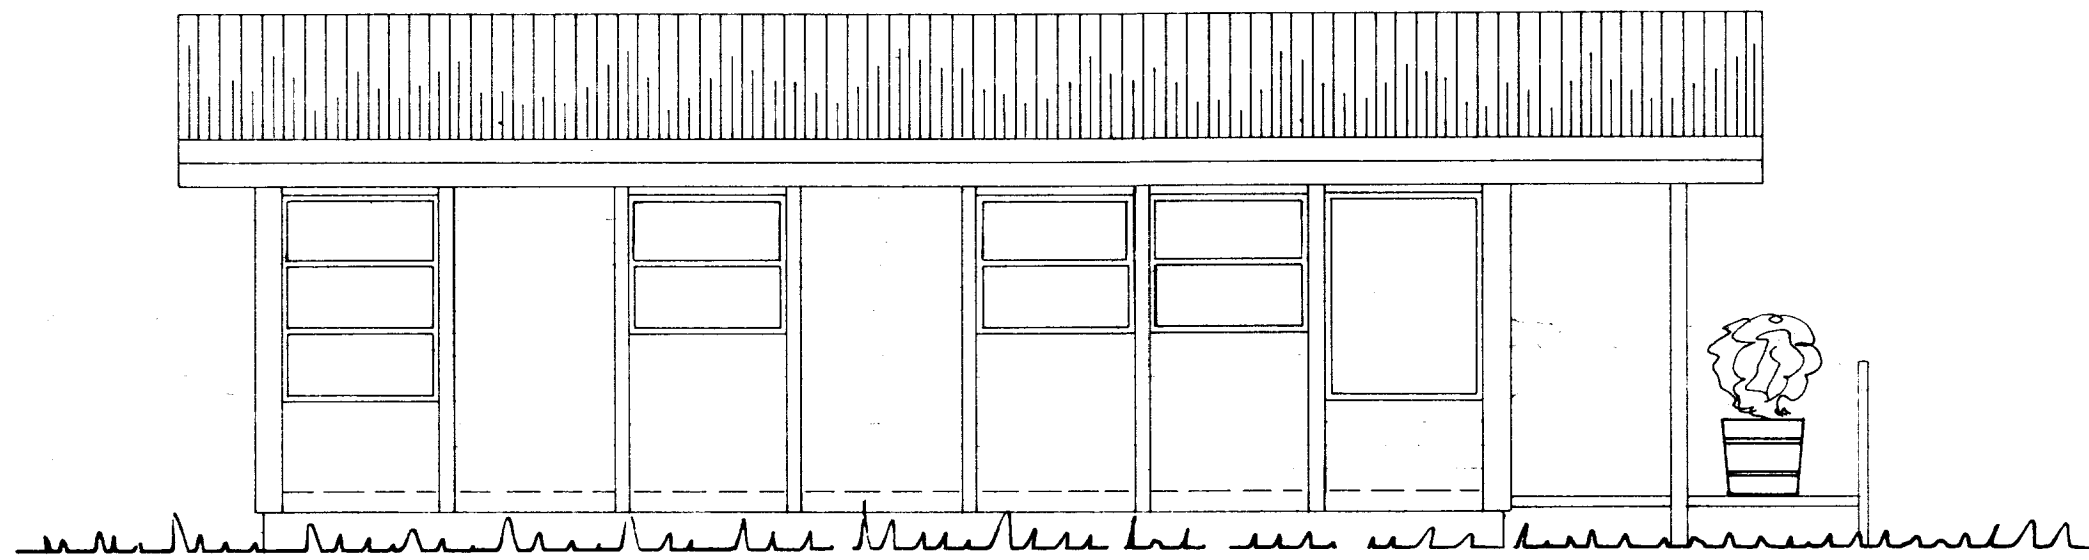

VESTUR

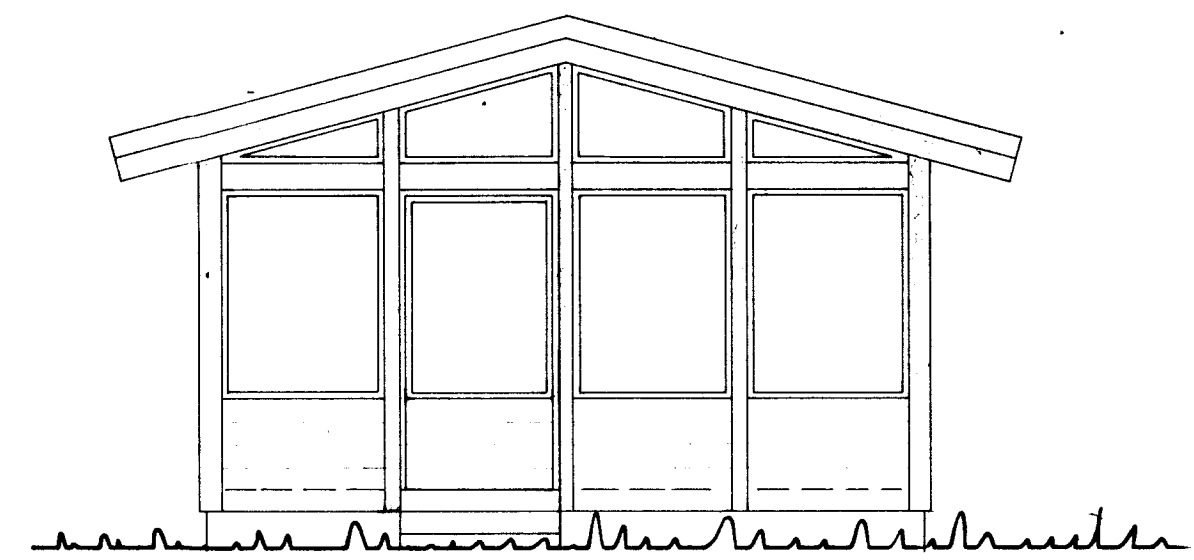

SUDUR

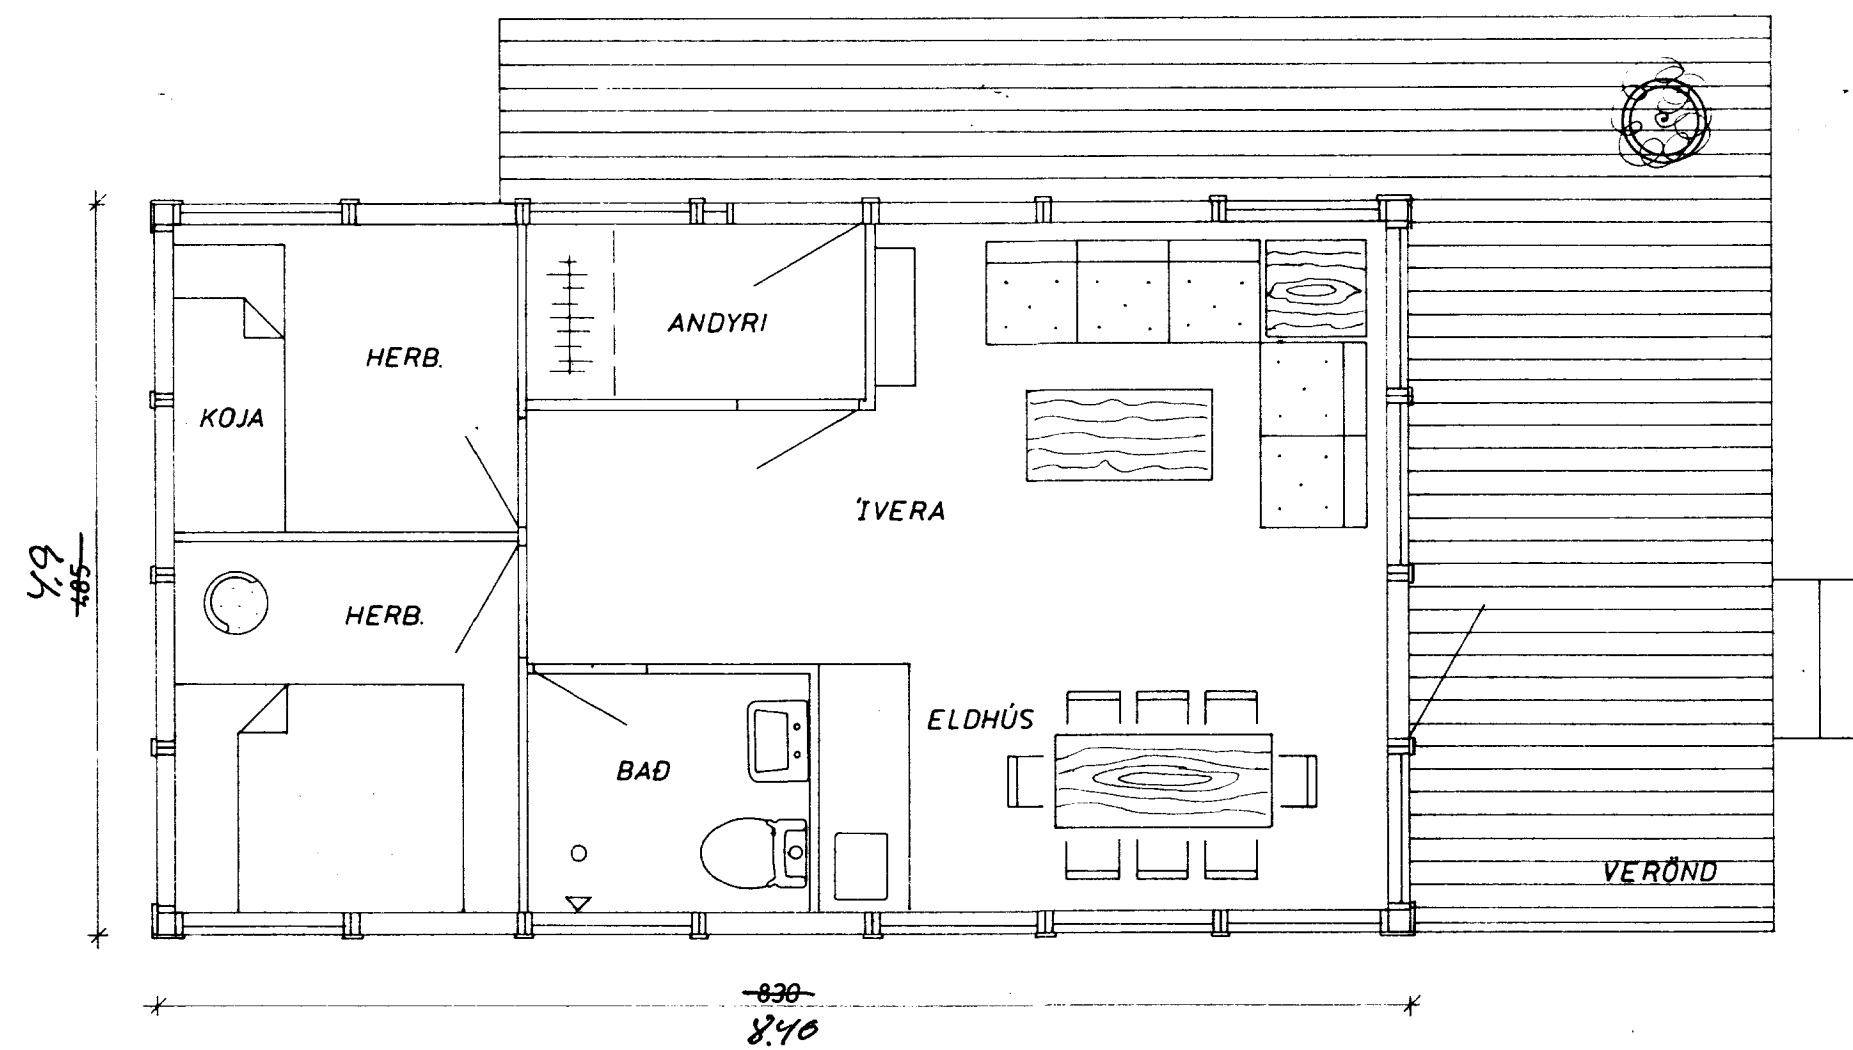

GRUNNMYND

41.2  
FLATARMÁL HÚSS 40,25 m<sup>2</sup>



ORLOFSHÚS H 40	MÆLIKVARDI 1: 50	VERK 7638	TEIKN NR 1
ÚTLIT OG GRUNNMYND	Hannað: <i>[Signature]</i> Teiknað: <i>[Signature]</i>	Yfirfarið: Samb: <i>[Signature]</i>	DAGS JÚLÍ '77
JÓHANN GUNNAR BERGPÓRSSON VERKFR MVFI STRANDGÖTU 11 — HAFNARFIRÐI — SÍMI 53315	H. BREYTT <i>[Signature]</i>		