

Samþ. 09.03.2004

Hólmur Einarsson




Norð-vestur

1 = 50 mm



Norð-austur

1 = 50 mm

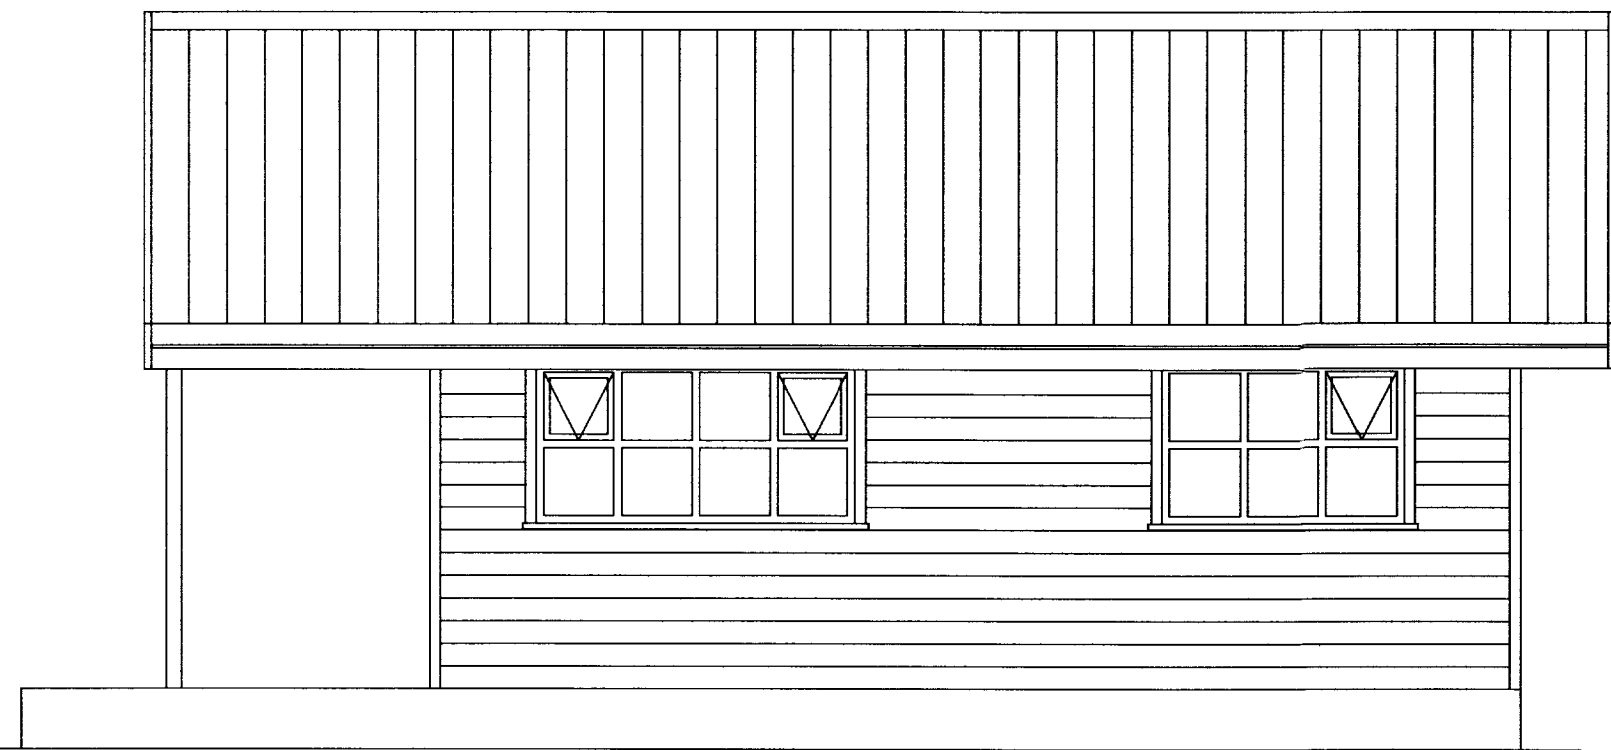

Suð-vestur

1 = 50 mm



Suð-austur

1 = 50 mm

Útg.	Nr.	Breytingar	Hönnuður	Dags
------	-----	------------	----------	------

Bygginganefndarteikning

Valahnjúkasund 10, Grímsneshr.

Strendingur ehf. 
Verkfæðipjónusta
Fjarlægata 13-15 - 220 Hafnarfjörður
sími 565 5640, fax 565 5641

Útlit

Hönnuður
Jóhann Kristinsson 060662-5689

Dags
mars 2004

Teiknað / Hönnuð af
JK/JK

Samræmingarhönnuður

Málkvarði
1:50

Númer teikningar
001

Útgáfa