


Efni og frágangur logna sé i samræmi við holræsareglugerð

Jarðvatns og regnvatnslögn φ100 samskeyti óþökkud

Brunnar φ100 sm  
Gölfhæð sé 21,0 m

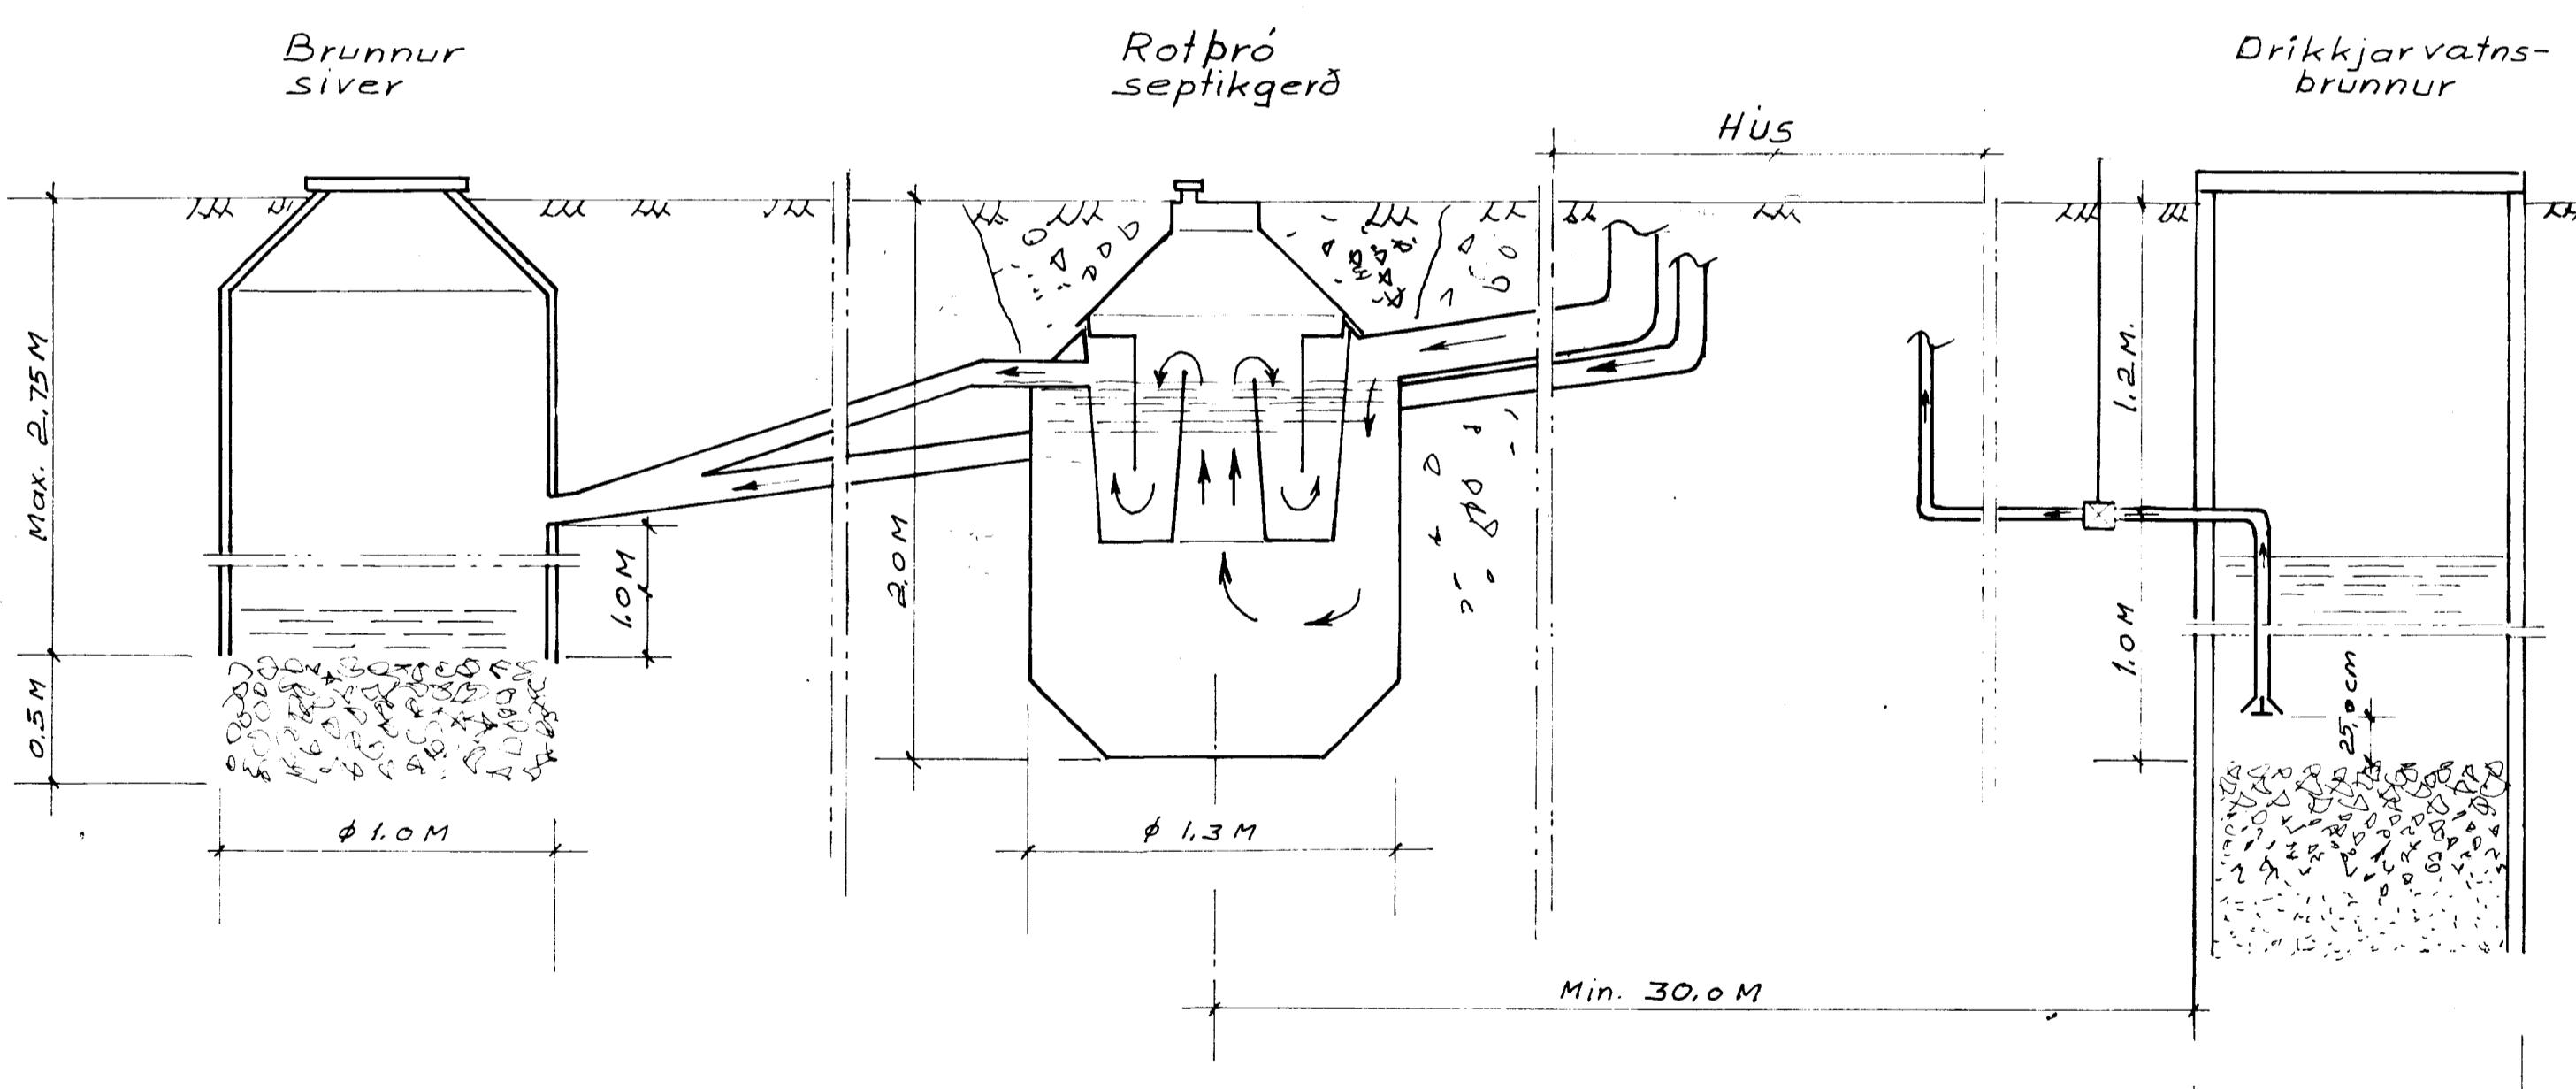

Fylling  
Plast 0,4 mm  
Síurlögn φ150p  
Hrein mold 20-50mm

#### STADSETNING:

Rotþró með ekki staðsetja nær ibúðarhúsi en 5 m og ekki fjar en 30 m. Frárennslispípi skal ligga fyrir neden botn vetrabóls sé þeð í grenni, og minnst í 30 m fjarlægð.

Grafa skal fyrir þrónum níður á frostfríum þéttan jarðveg. Fylli skal eða þrónum með frostpolnu efni, s.m.k. níður á frostfríum dípi.

Frárennslislögn frá rotþró skal vera úr Ø 100 mm pípum. Sá jarðvegurinn sandur, mói eða gjúpt hraun með hleypa frárennslini beint níður í jarðveginum. Sá um þéttan moldarjörðvög eða ræða, má veita frárennslini í lokalan skurð fyltum með sandi og móli, eða leikabréi sjáð tekningar og síðan í opinum skurði eða leik. Til að heilda sandinum í skurðinum skurði hreinum, má setja klór í frárennslistöggina og dreifa klór yfir yfirborð skurðarins, þetta skal aðeins gert í rigningu til að grður brenni ekki. Ekki skal hreinsa með klór þar sem frárennslaliði er veitt í aðeins vatni. Tenging aðrennslislagner og frárennslislagner við rotþró skal vera þétt.

#### LOFTRÆSTING:

Rotþró skal loftaðstæða, annað hvort gegn um aðrennslislögn upp úr þaki, með Ø 50 mm jámpípu eða með Ø 80 mm jámpípu upp úr rotþró. Loftastípið þessi skal vera útbúin með hettu, eða svanehálsi til að fyrkryggja grjótkast ofan í rotþrónum.

**TÆMING:**  
Áður en rotþróðin er tekin í notkun skal fylli hana með vatni og skal hún fyllt í hvert skipti sem hún er teimð, en þeð þarf eða gera einu sinni á ári.  
Happilegt er að nota haugsugu við tæminguna.  
Avalfi skal skilja eftir sem sværar ca. 1/10 hluta af neðsta rotneða leginu, til að viðheilda áframhaldendri gerjun. Í hvert skipti sem þróin er teimð, skal setja í hana einu fótu af leskjúðu kalki til að auðvelda gerjun.

## ÓHEIMILT

ER AD SMÍDA EFTIR PESSARI  
TEIKNINGU NEMA MED LEYFI  
HOFUNDAR.

## Skolp og jarðvatnslögn

Teikning þessi gildir almennt fyrir sumarhús og önnur smáhýsi

Scale: 1:50 1:20	TEIKNIVANGLUR Suðarvogi 4, 104 Reykjavík Nnr. 8859-1461. Sími 681317 Pósthólf 4362, 124 Reykjavík	DATE: DESIGN: <i>Sam Ósg</i> DRAWN: <i>KM</i>
Chka: <i>Ósg</i> Approved: <i>Ósg</i>		DWG. NO. 84 003