


Efni og frágangur lagna sé i samræmi við holræsareglugerð

Jarðvatns og regnvatnslögn ϕ 100 samskeyti óþökkuð

Brunnar ϕ 100 sm
Gölfhæð sé 21,0 m

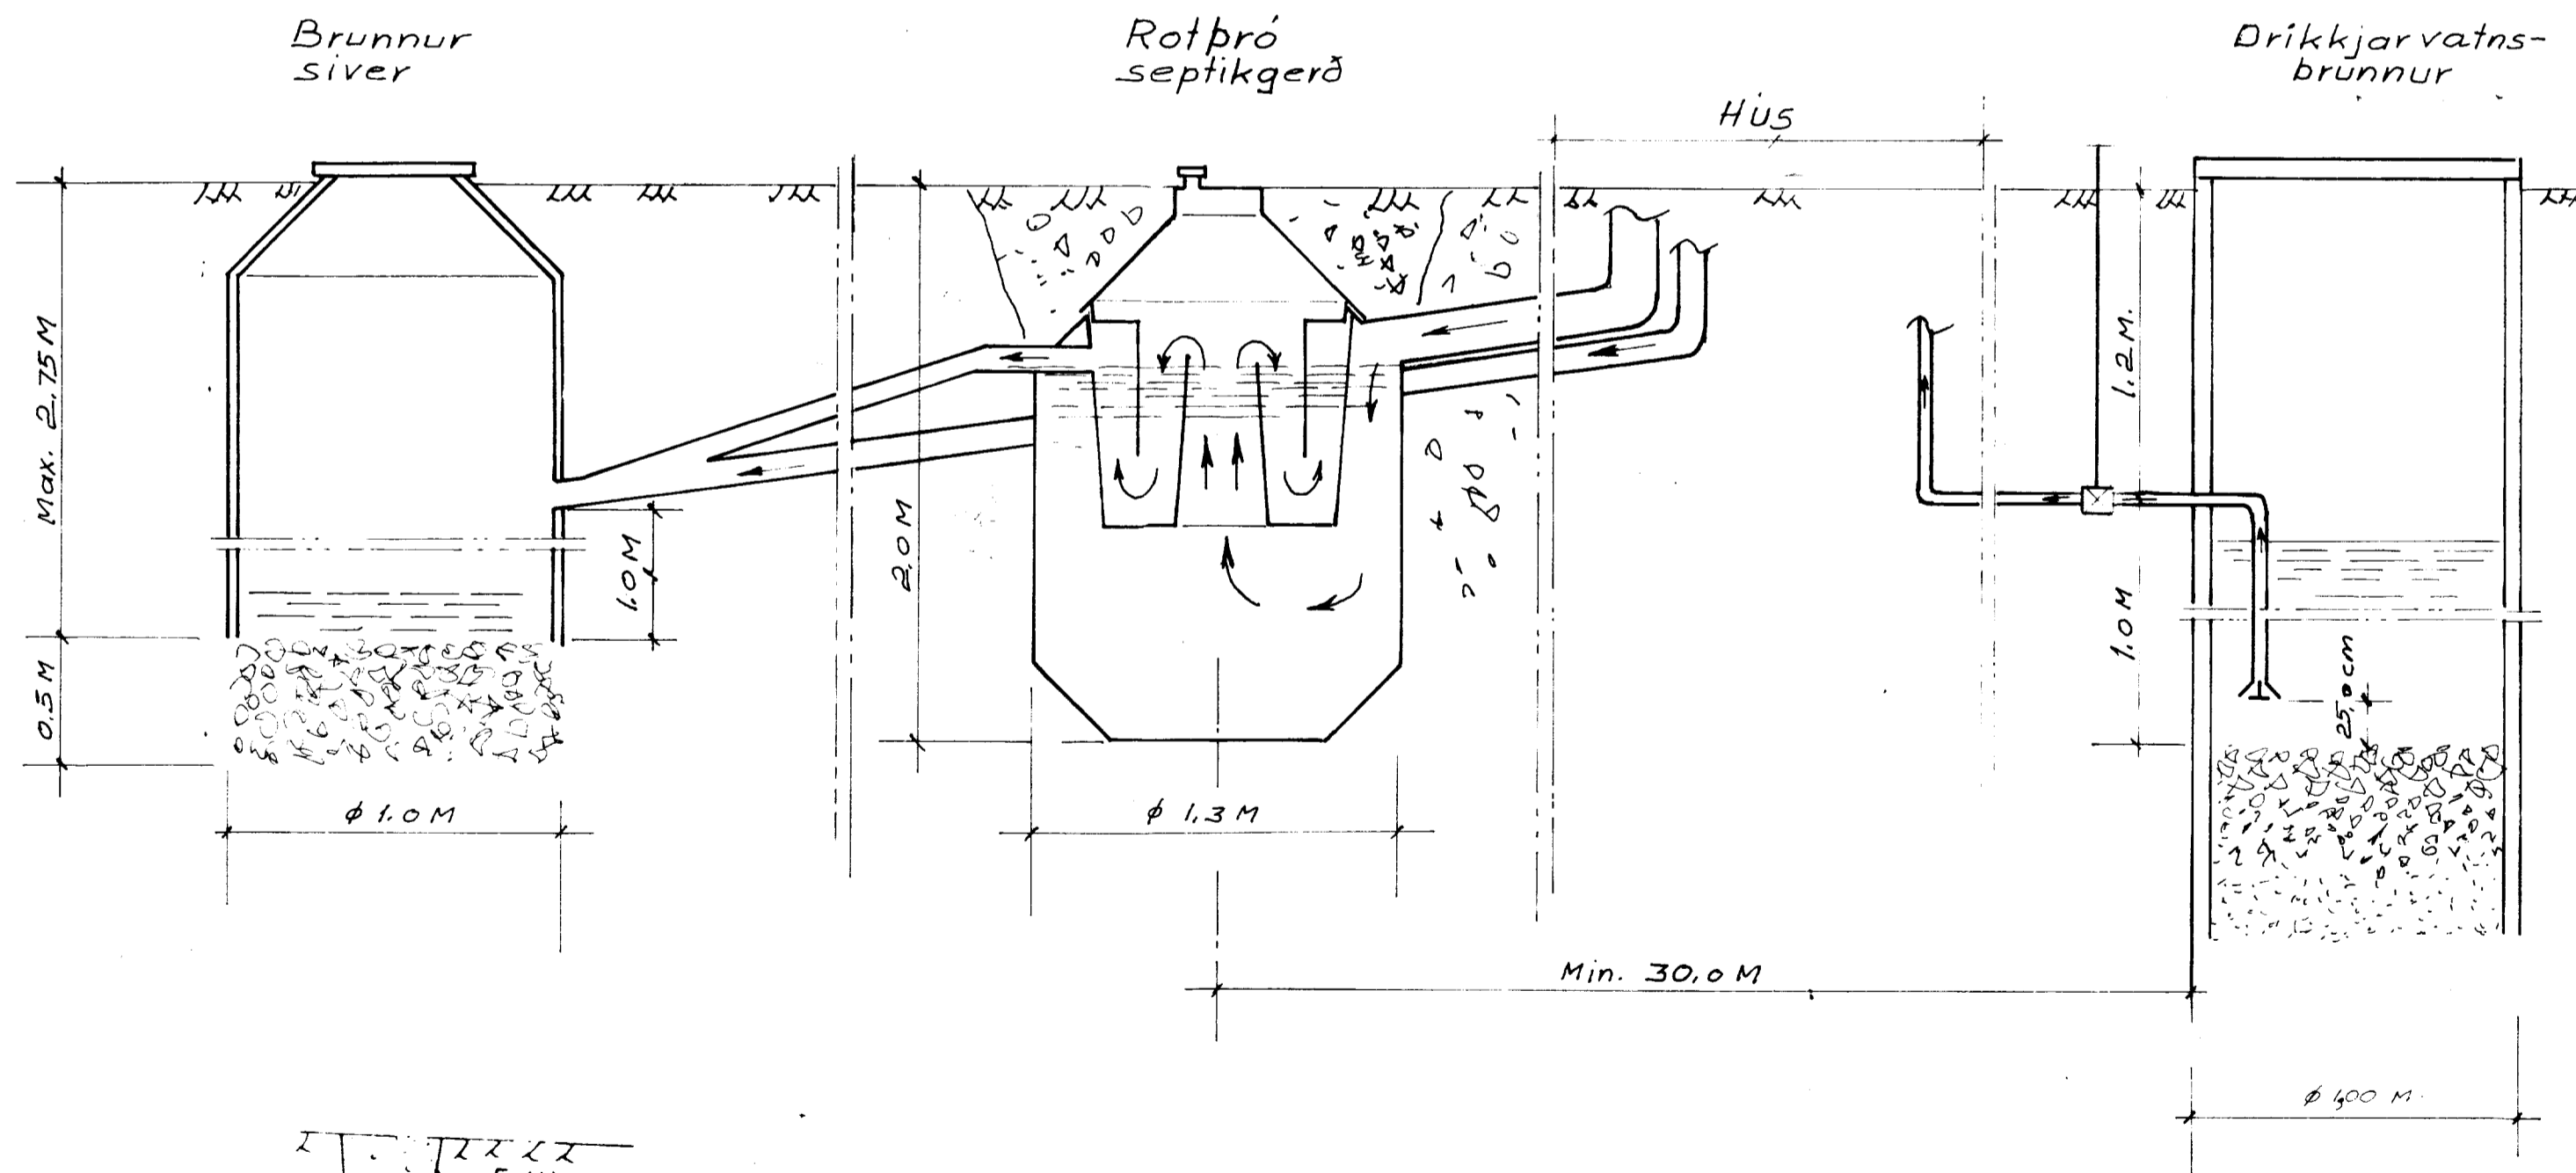

STADSETNING:

Rotpróna má ekki staðsetja nær íbúðarhúsi en 5 m og ekki fjær en 30 m. Frárænnslögn skal liggja fyrir neðan botn vatnsbóts sé það í grænni, og minnst 30 m fjarlægð. Grafa skal fyrir þrónni niður á frostfria þéttan jarðveg. Fylla skal að þrónni með frostþolnu efni, s.m.k. niður á frostfritt dýpi. Frárænnslögn frá rotpró skal vera úr ϕ 100 mm pípu. Sá jarðvegurinn sandur, mól eða gljúpt hraun má hleypa frárænnslögnu beint niður í jarðveginn. Sá um þéttan moldarjarðveg að ræða, má veita frárænnslögnu í lokaðan skurð fylltan með sandi og mól, eða lokaþró eða teikningu og síðan í opinn skurð eða læk. Til að halda sandinum í áður nefndum skurði hreinum, má setja klór í frárænnslögnina og dreifa klóri yfir borð skurðarins, þetta skal aðeins gert í rigningu til að gróður brenni ekki. Ekki skal hreinsa með klóri þar sem frárænnslögn er veitt í eða vatn. Tenging aðrænnslögna og frárænnslögna við rotpró skal vera þétt.

LOFTRÆSTING:


Rotpró skal loftræsta, annað hvort gegn um aðrænnslögn upp úr þaki, með ϕ 70 mm járnpiðu eða með ϕ 50 mm járnpiðu upp úr rotpró. Loftræstipiði þessi skal vera útbúin með hettu, eða svanaháði til að fyrirbyggja grjótkast ofan í rotpróna.

TÆMING:

Aður en rotpróin er tekin í notkun skal fylla hana með vatni og skal hún fyllt í hvert skipti sem hún er tæmd, en það þarf að gera einu sinni á ári. Hæpillegt er að nota heugsugu við tæminguna. Ávallt skal skilja eftir sem svarar ca. 1/10 hluta af neðsta rotneða laginu, til að viðhalda áframhaldandi gerjun. Í hvert skipti sem þróin er tæmd, skal setja í hana eina fötu af leskjubu kalki til að auðveldja gerjun.

ÓHEIMILT

ER AÐ SMÍÐA EFTIR ÞESSARI TEIKNINGU NEMA MEÐ LEYFI HÖFUNAR.

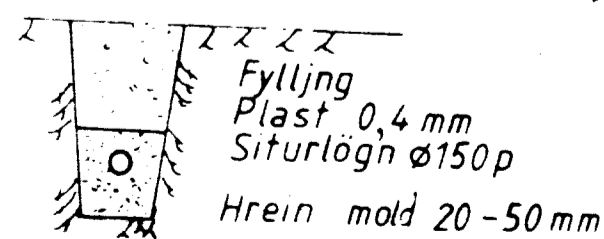

Skolp og jarðvatnslögn

Teikning þessi gildir almennt fyrir sumarhús og önnur smáhúsi

Scale: 1:50 1:20	TEIKNIVAFSÖR Suðarvogi 4, 104 Reykjavík Nnr. 8859-1461. Sími 681317 Pósthólf 4362, 124 Reykjavík	DATE: DESIGN: Sam Ösg DRAWN: KM DWG. NO. 84 003
	Chka: Ösg Approved: Ösg	