


SAMPYKKT  
19 NOV. 2008  
*Ólafur Þorsteinsson*  
Bygginguáskilningur, Amessýsla og Flóahfr.

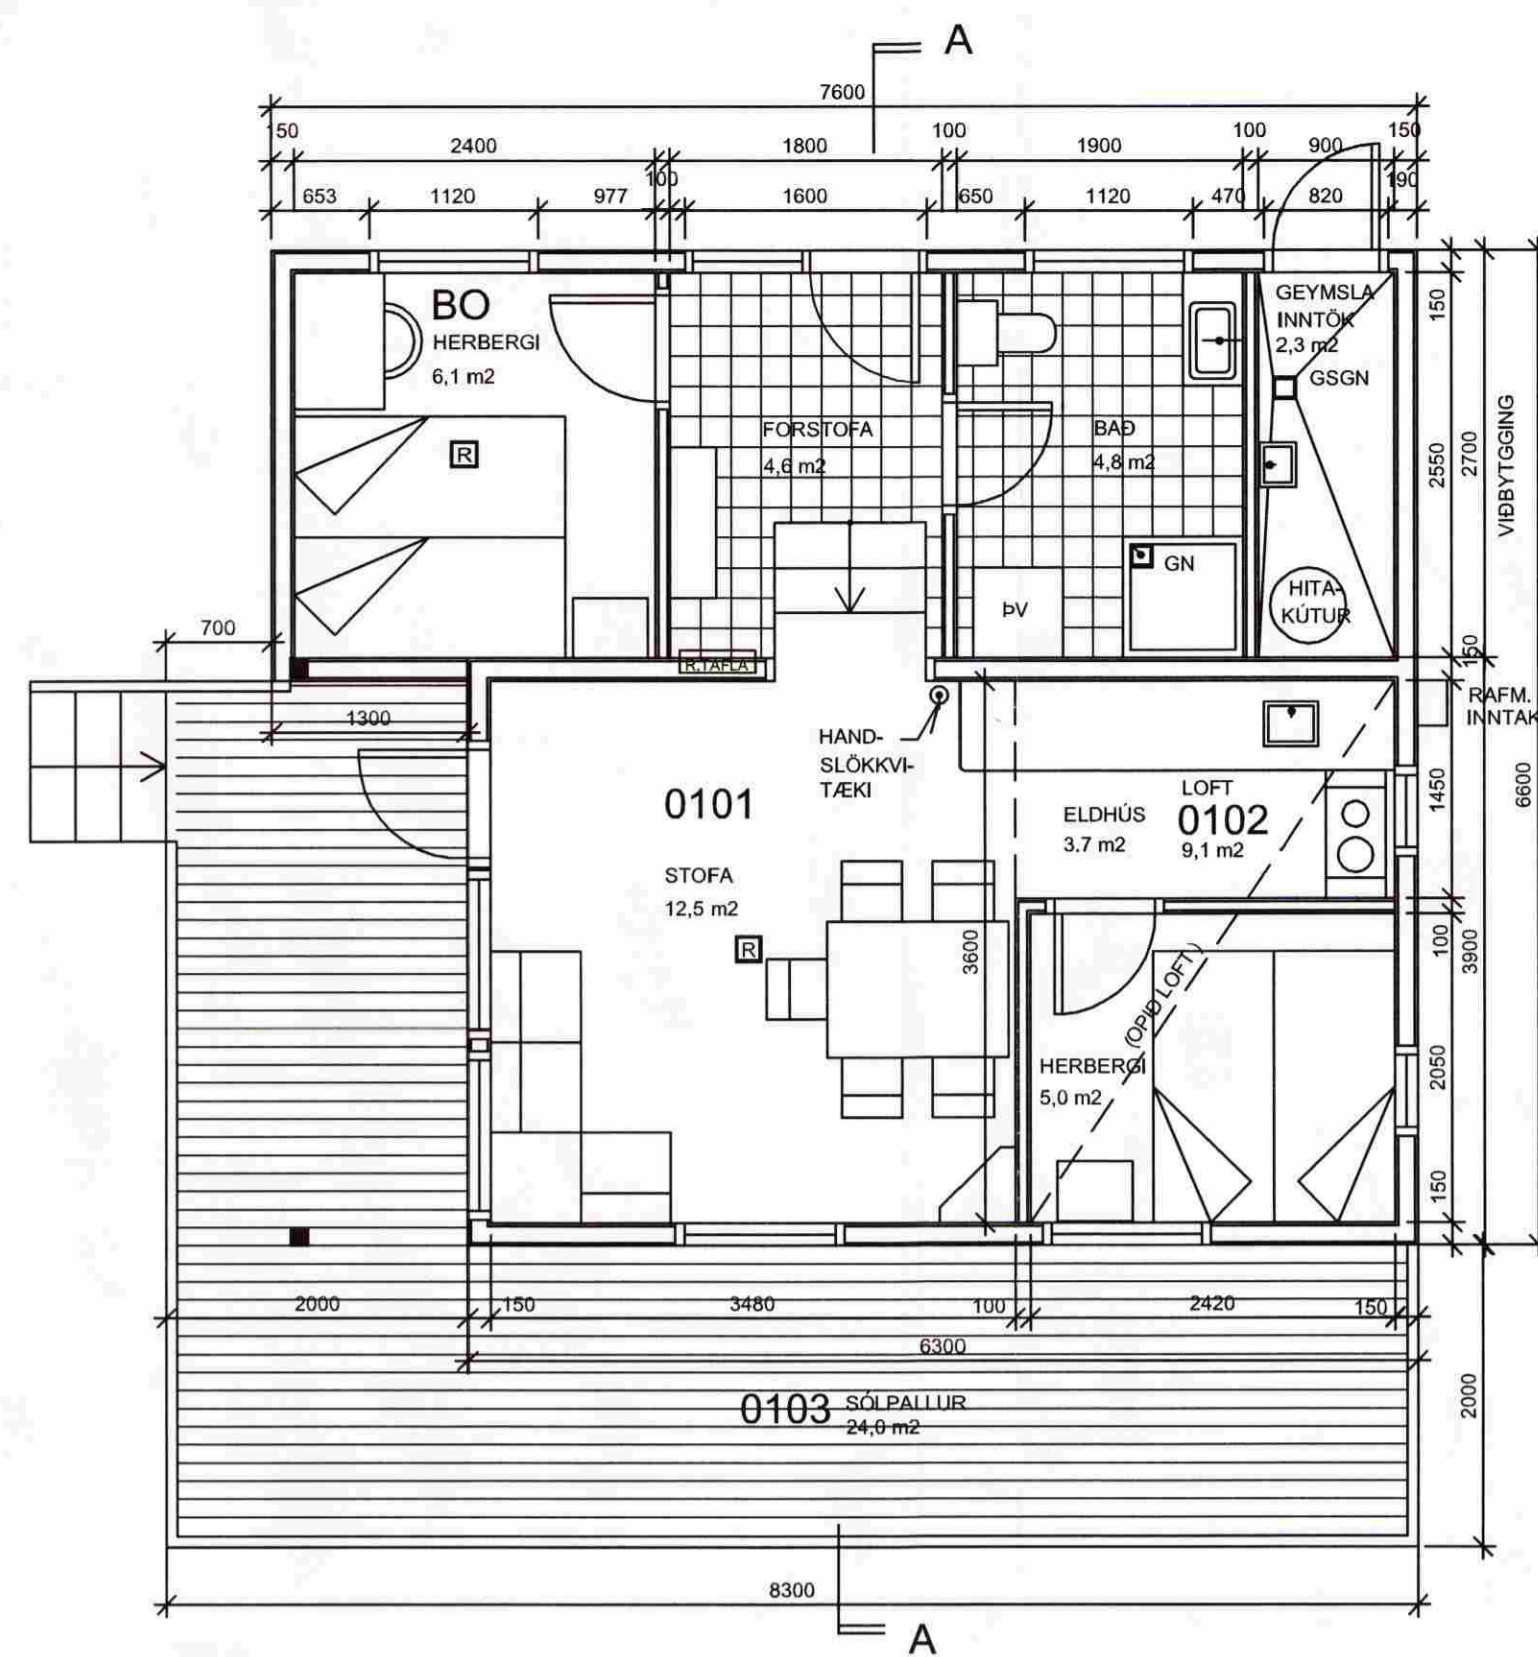

BYGGINGARLÝSING:

GRUNDUN : VIBBYGGING OG PALLUR STANDA Á Ø 300 STEYPTUM STAURUM OG STEYPTUM STÖÐVEGG AÐ ELÐRI HLUTA.


VIBBYGGING ER TIMBURHÚS MEÐ KROSSVIÐSKLÆÐINGU OG BÁRUJÁRNI UTAN Á VEGGJUM EN GIPSKLÆÐINGU AÐ INNAN. ÞAK ER KLÆTT MEÐ KROSSVIÐI OG ÞAKDÚK AÐ OFAN EN GIPSKLÆÐINGU AÐ NEDAN. GÓLF ER KLÆTT MEÐ RAKAPOLNUM SPÓNAPLÖTUM. EINANGRUN ER SKV.BYGGINGAR-REGLUGERÐ FYRIR T<sub>p</sub> = 18°C.

HITUN: HÚSIÐ VERÐUR HITAD MEÐ VATNSFYLLTUM MIÐSTÖÐVAROFNUM OG RAFHITUN.


STÆKKUN HÚSS: BRÚTTÓGRUNNFLÖTUR NÚ 45,3 m<sup>2</sup>, ÁÐUR 26,8, STÆKKUN 18,5m<sup>2</sup>.

REYKSKYNIARI


BO BJÖRGUNAROPÞIX=

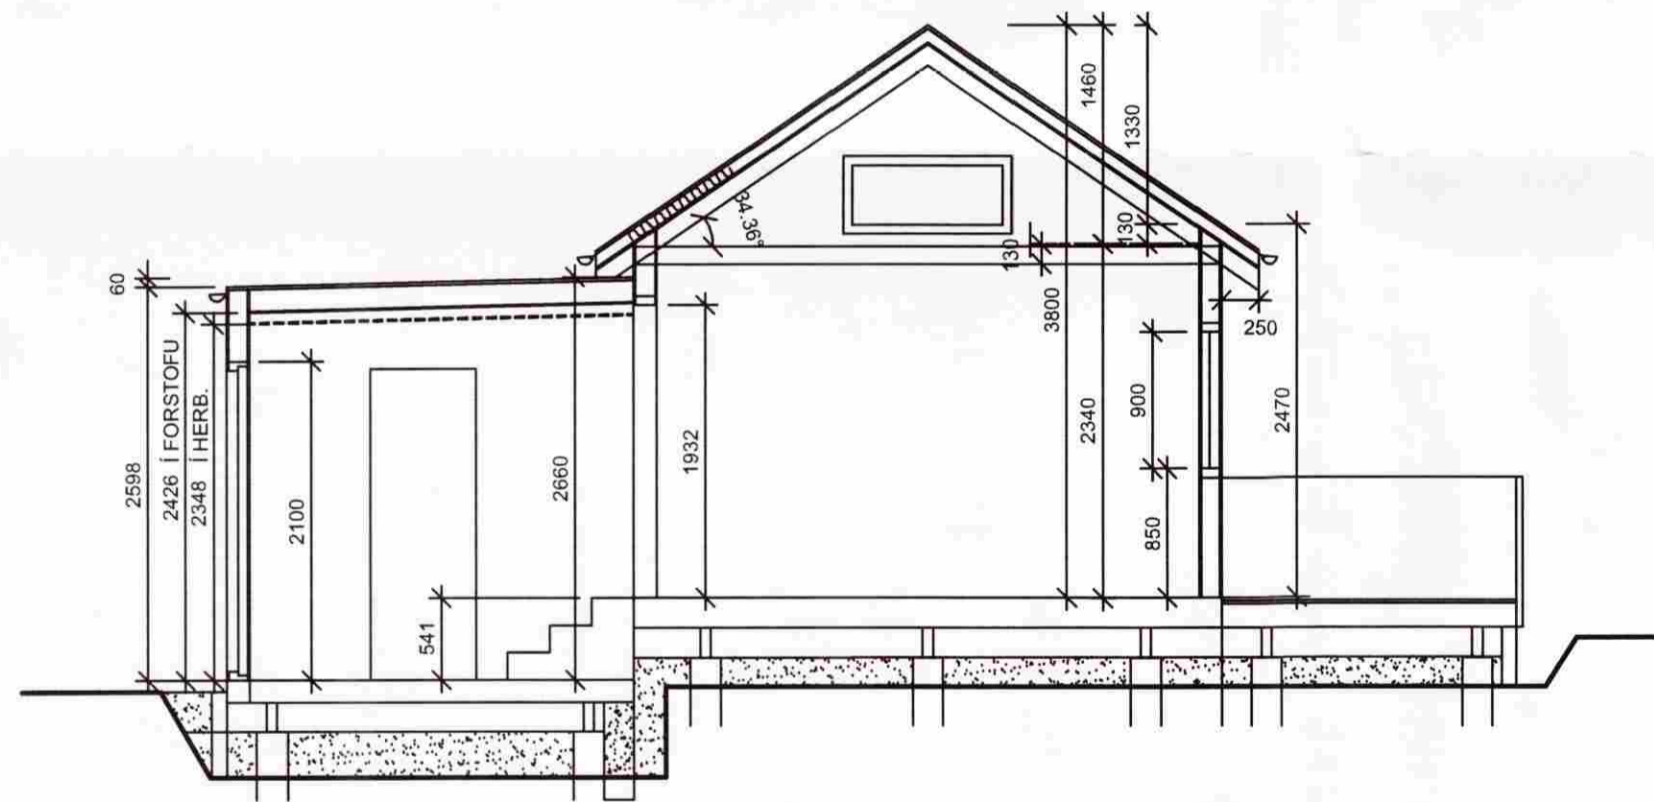

SNID A-A

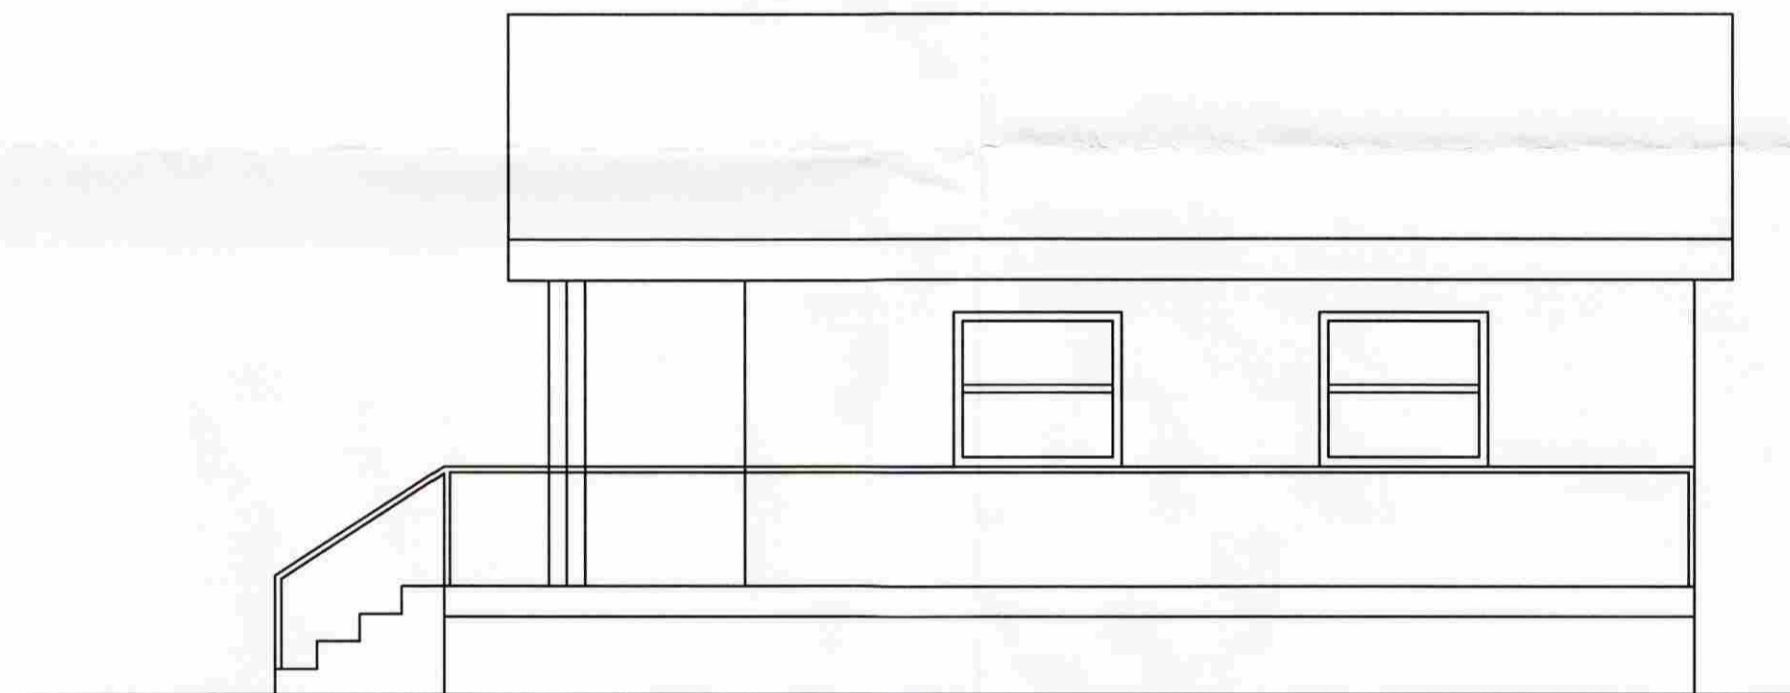

AUSTUR

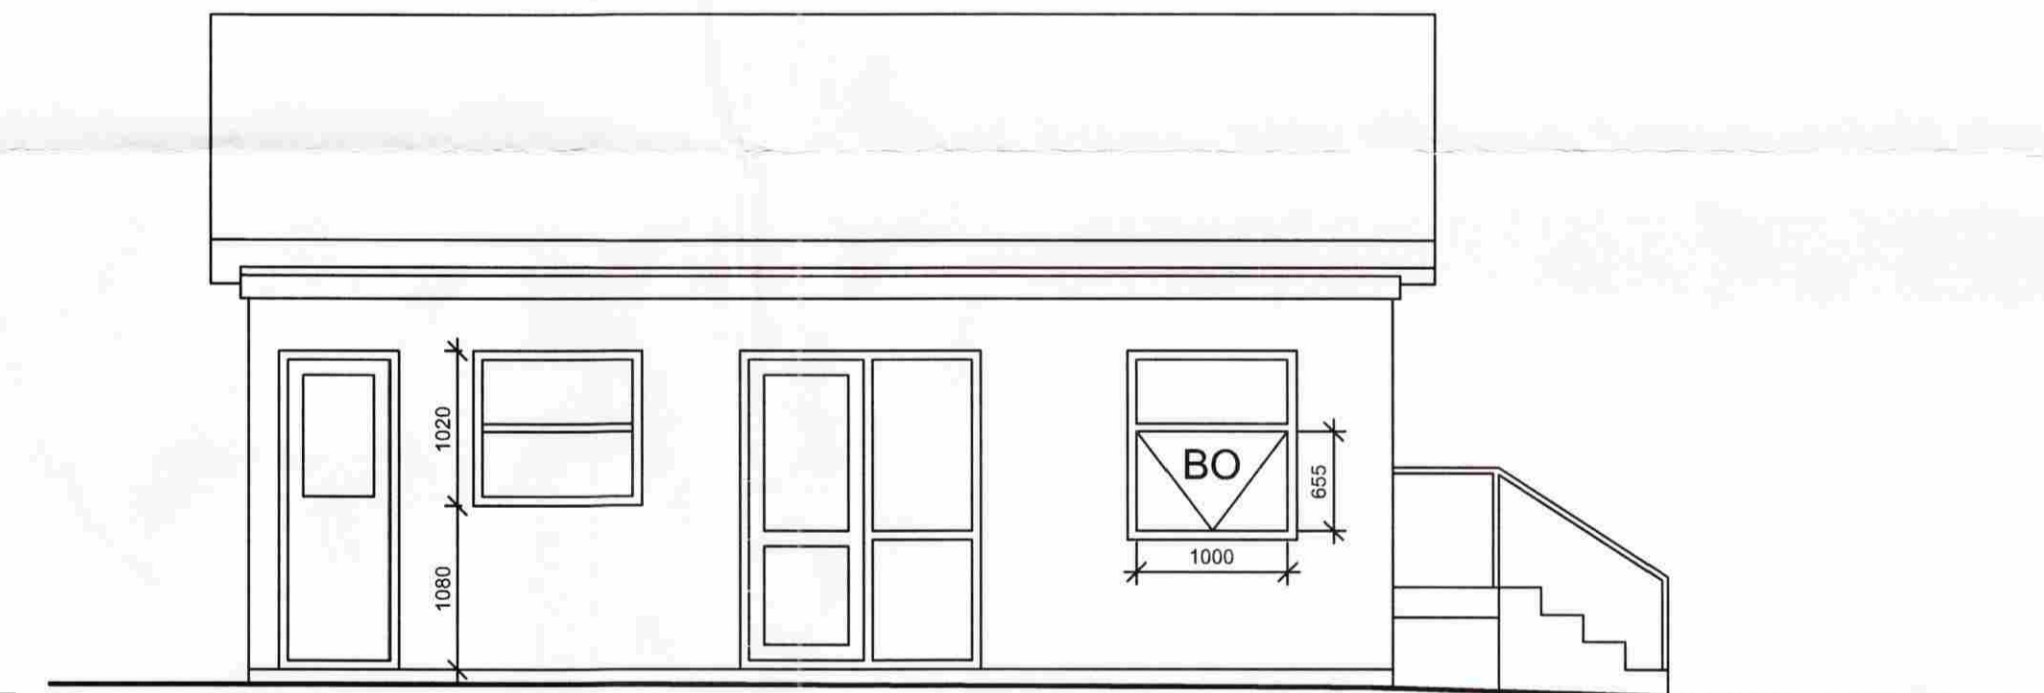


VESTUR

BO



SUÐUR

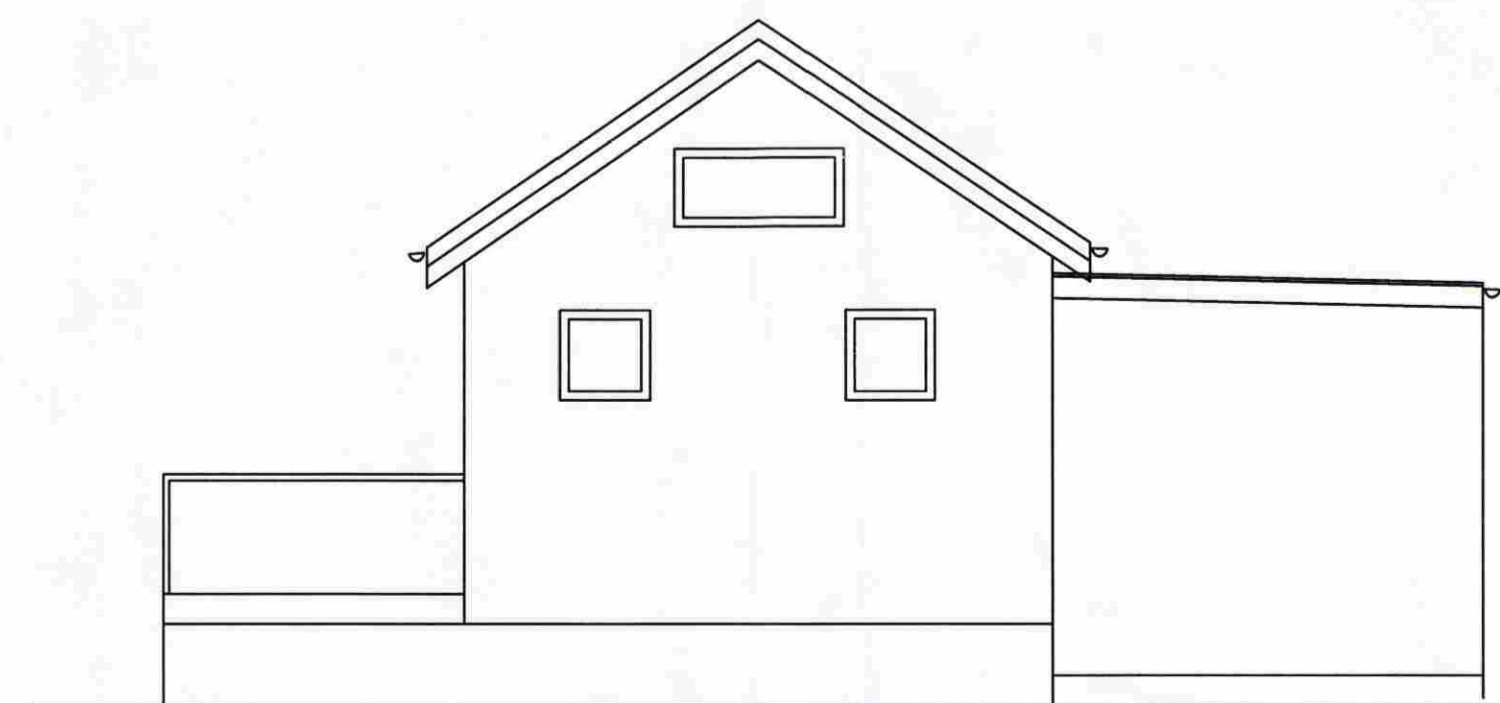

NORDUR

|   |                |           |           |
|---|----------------|-----------|-----------|
| ARTIAL  | KT.280439-3129 | VERK NÚM. | 0702      |
| BYGGINGARLÝSING   |                | TEIKNING  | Þ.M.      |
|   |                | TEIKNING  | Þ.M.      |
|   |                | DRÖG      | 7.04.2007 |
|   |                | SKALA     | 1:50      |
|   |                | TEIKNING  | Þ.M.      |
| ÞORSTEINN MAGNÚSSON - BYGGINGARVERKFRÆÐINGUR<br>VERKFRÆÐISTOFA AUBREKKA 6<br>200 KÓPAVOGUR SÍMI 551 9940 FAX 551 9945 NETF. thing@simnet.is |                | TEIKNING  | 402       |