




SAMÞYKKT
 25 JAN. 2012
Ragn Gíslason
 Byggingarfróðgættur uppáv. Ámessyslu og Flóahtr.

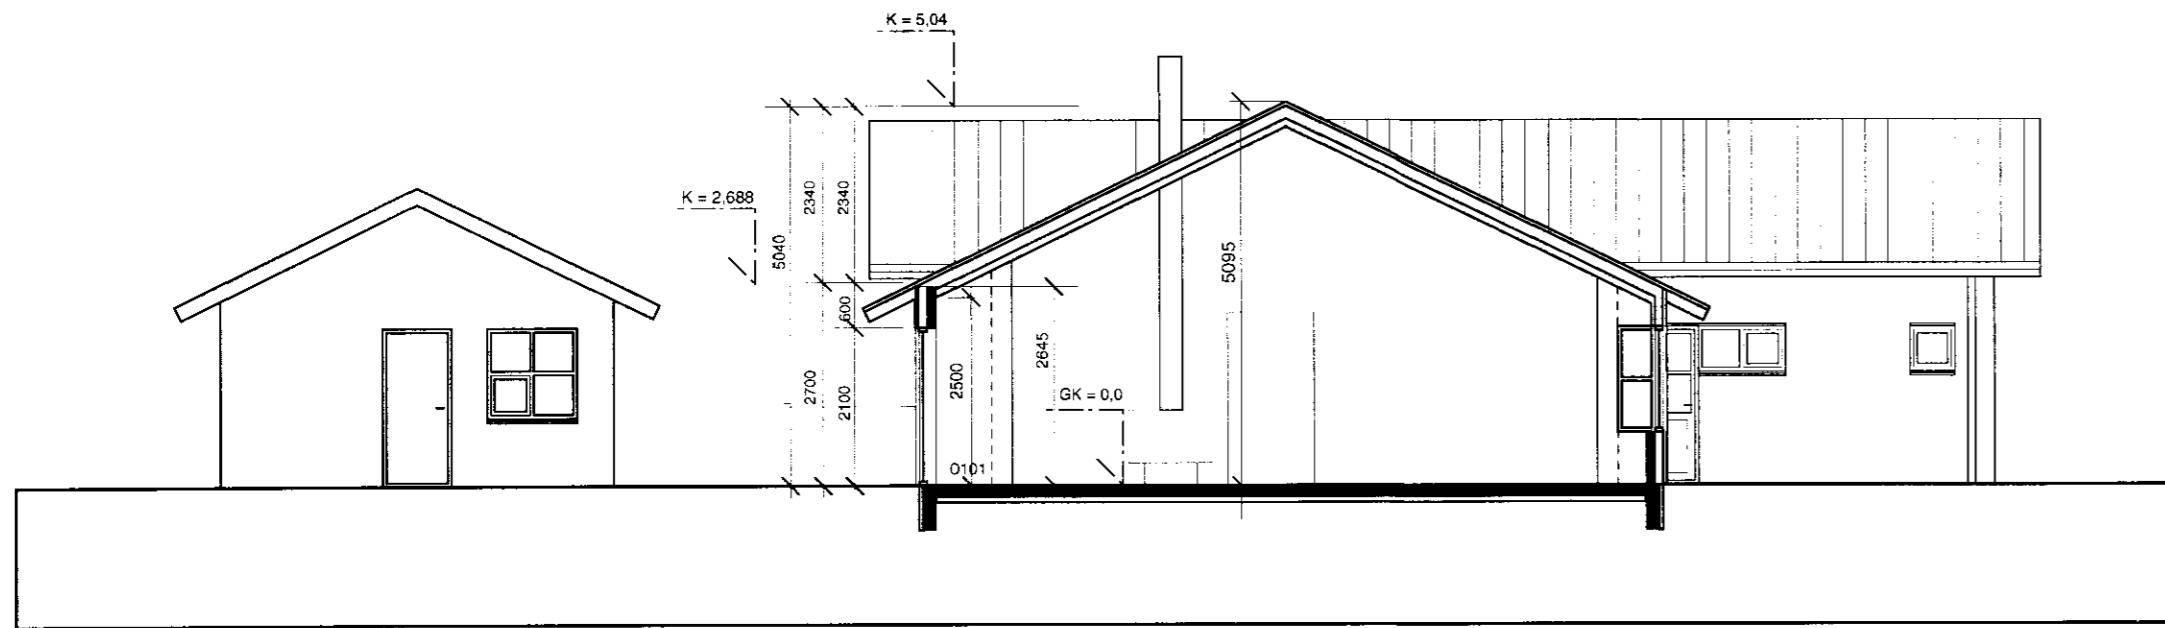

SNEIÐING B-B, M 1:100

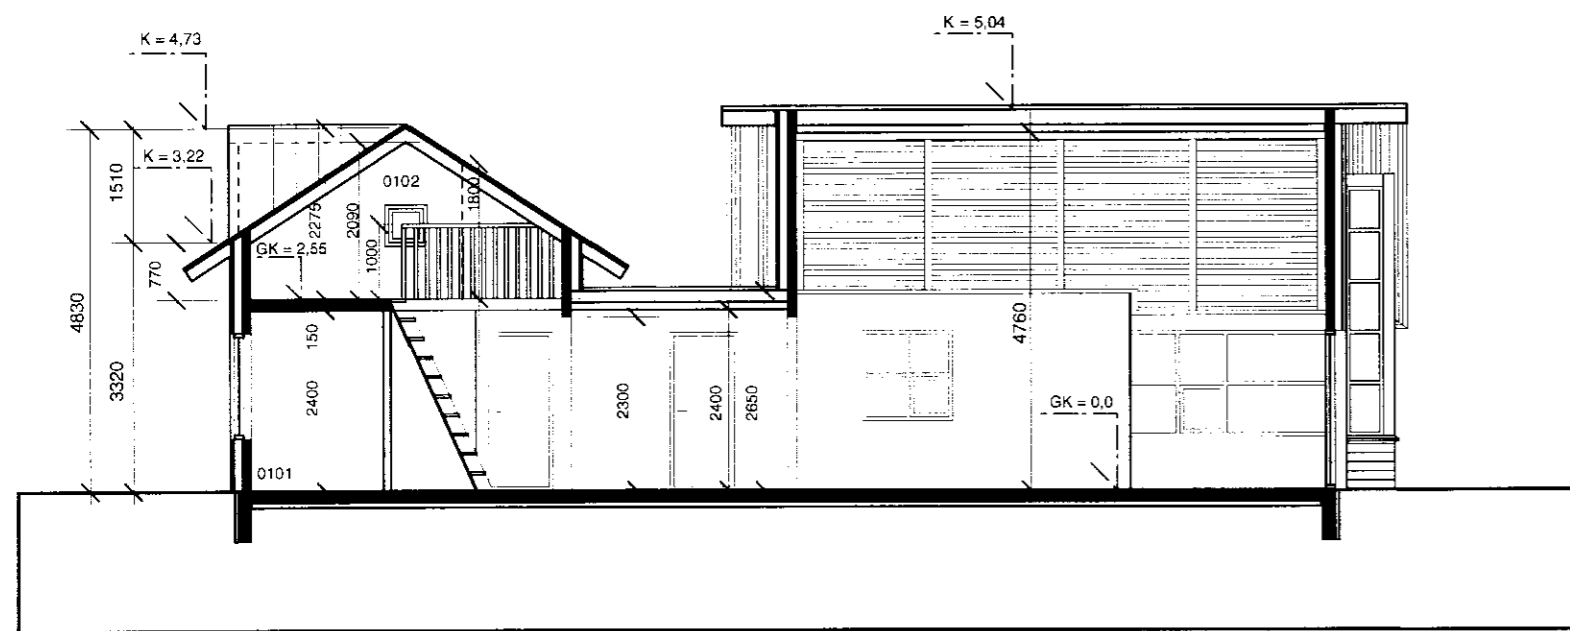

SNEIÐING A-A, M 1:100

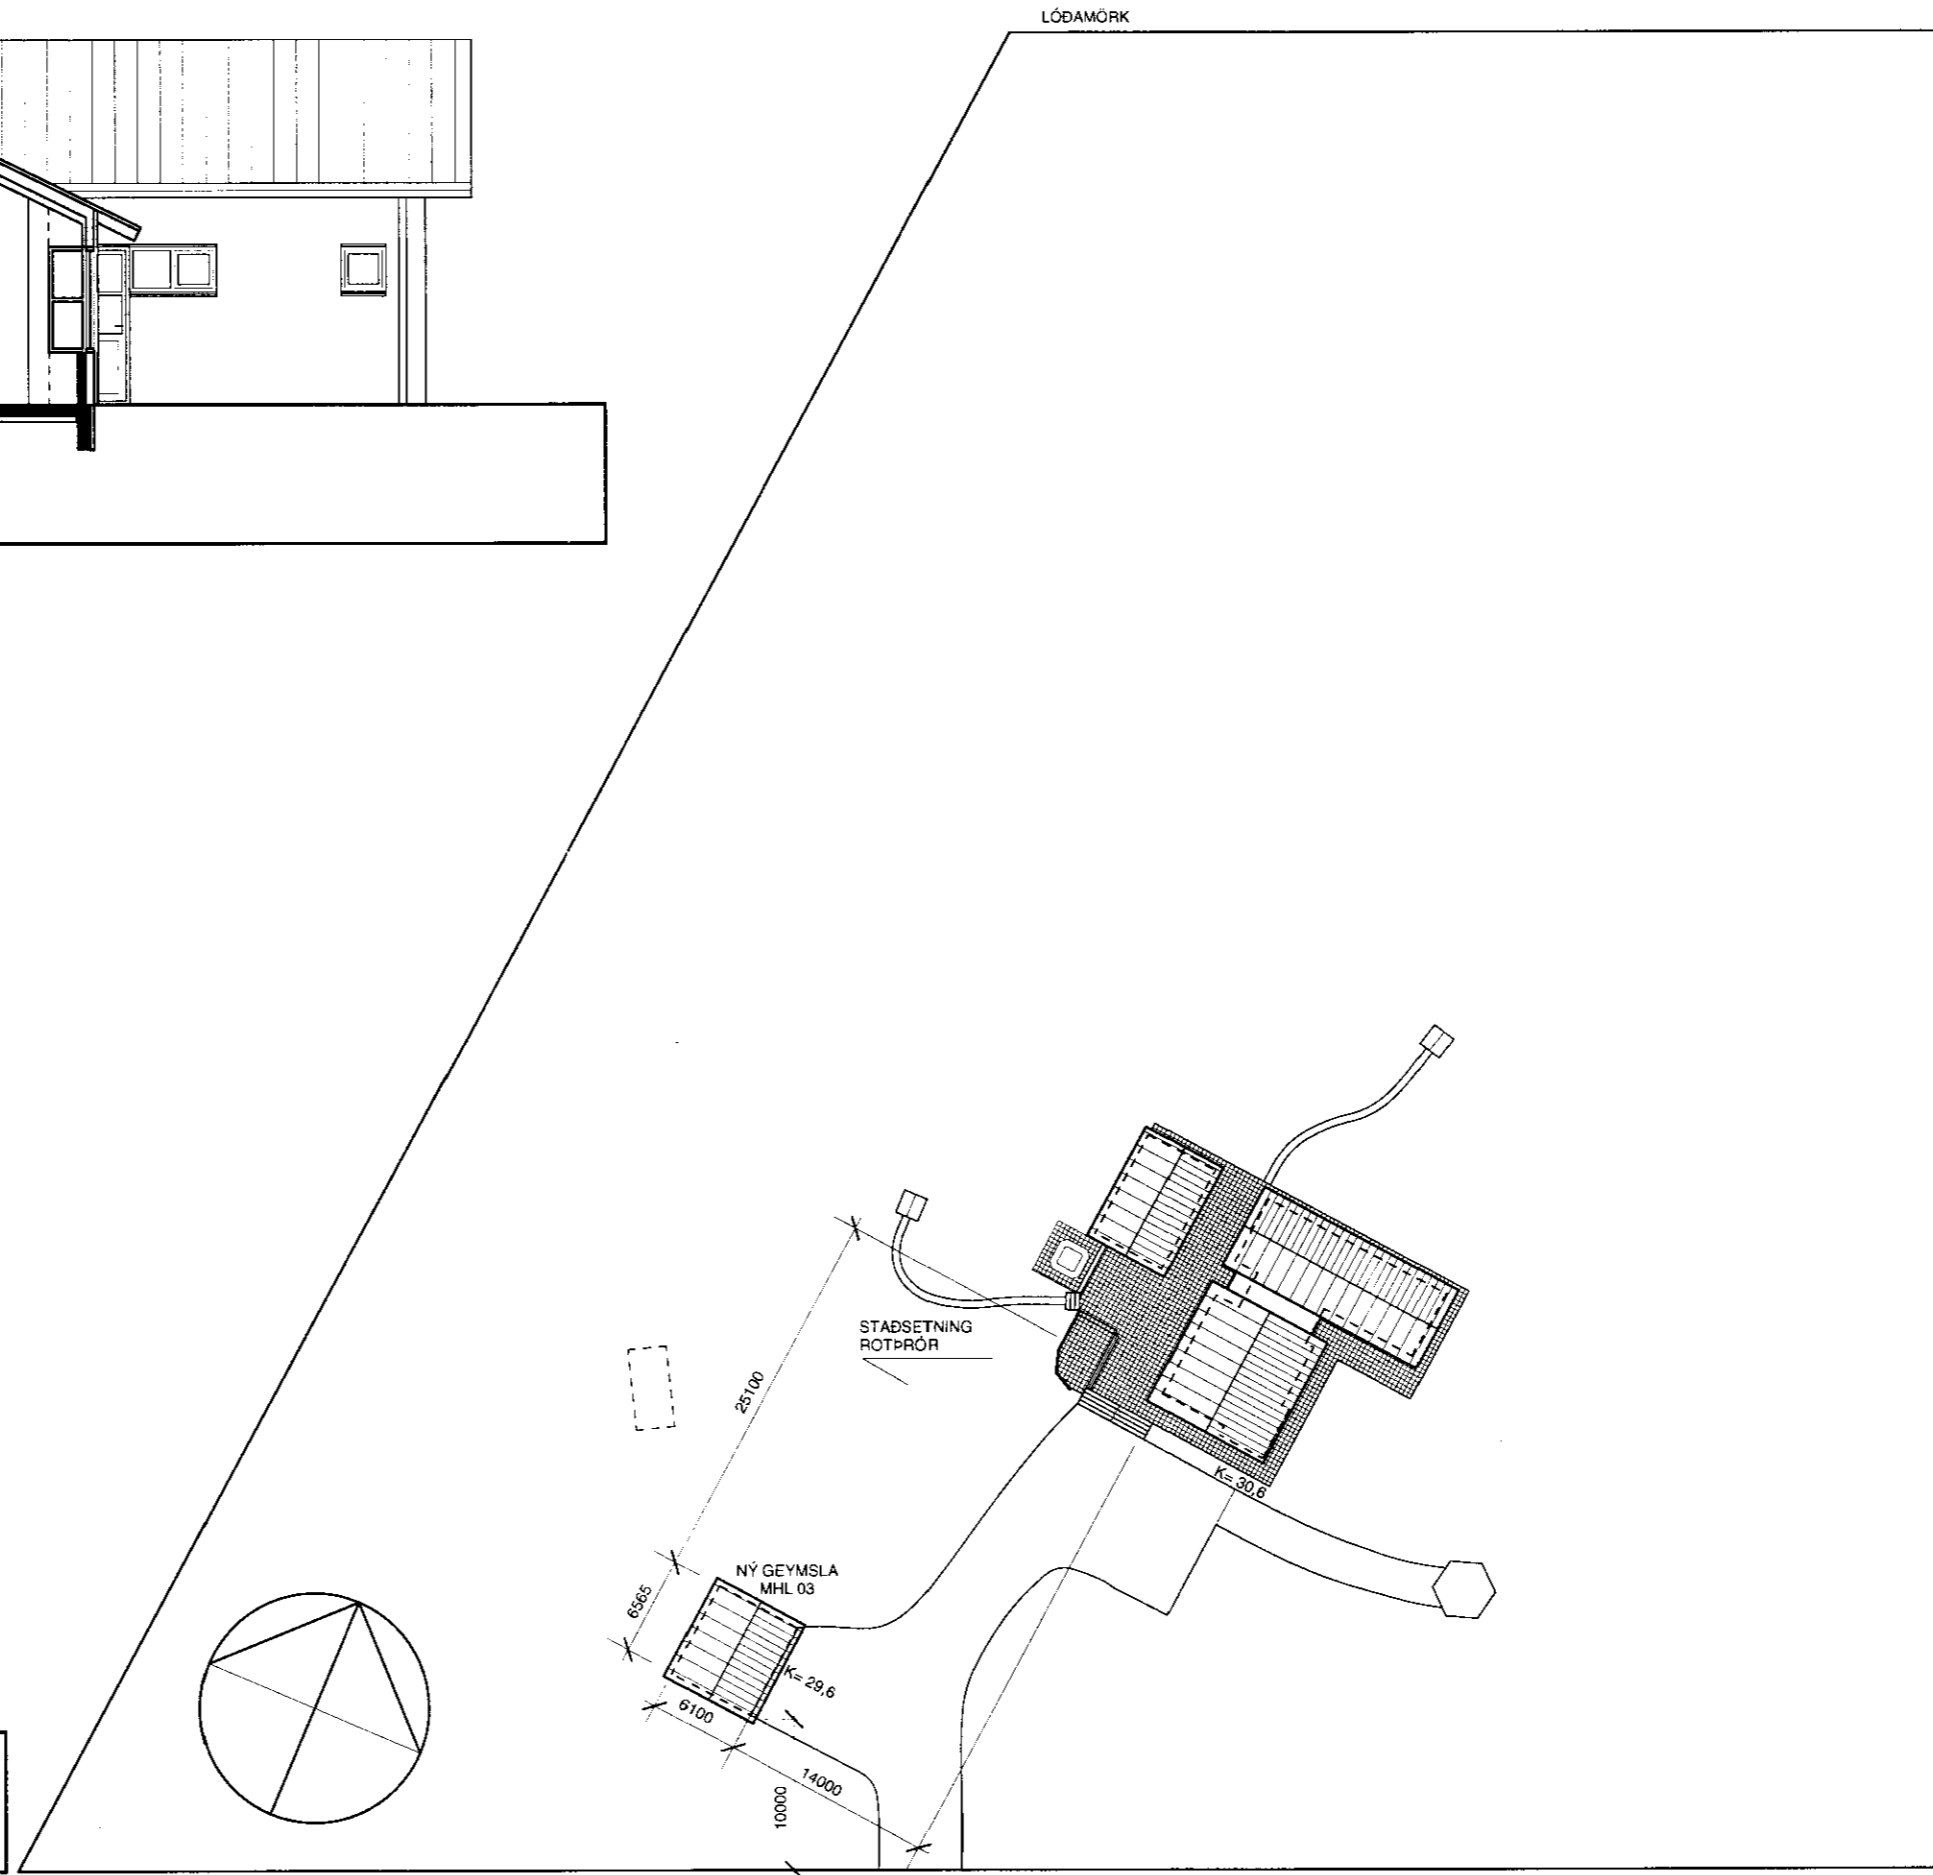

AFSTÖÐUMYND, M 1:500

BREYTINGAR NR.	DAGS.	BREYTING
02	16.03.05	HÚS STÆKKAD OG KVISTUM BÆTT VIÐ
03	15.09.06	ÚTHÚS STÆKKAD
04	05.04.08	NIDURGRAFIN GEYMSLA
05	01.01.12	NÝ GEYMSLA GEYMSLA LAGF.

G 4 arkitektar
 Stórhóla 17, 112 Reykjavík
 gsm: 824 4555 netfang: gj@hive.is

Gunnlaugur Jónsson, kt. 090462 2289
 Gunnar Páll Kristjánsson, kt. 260865 3679
 Alti J. Guðbjörnsson, kt. 260978 5789
 Guðmundur Gunnlaugsson, kt. 190564 2419

SAMÞYKKT

VERK

Sumarhús Vesturkanti 5
 Grímsnesi, nýtt úthús.

TEIKNING

Lóðarmynd og sneiðingar núverandi hús

KVARÐI

1/500 250m
 1/100 5m

DAGS.

15.09.06

TEIKNING NR.

TEIKNAD AF
 GJ

060202

Gunnlaugur Jónsson