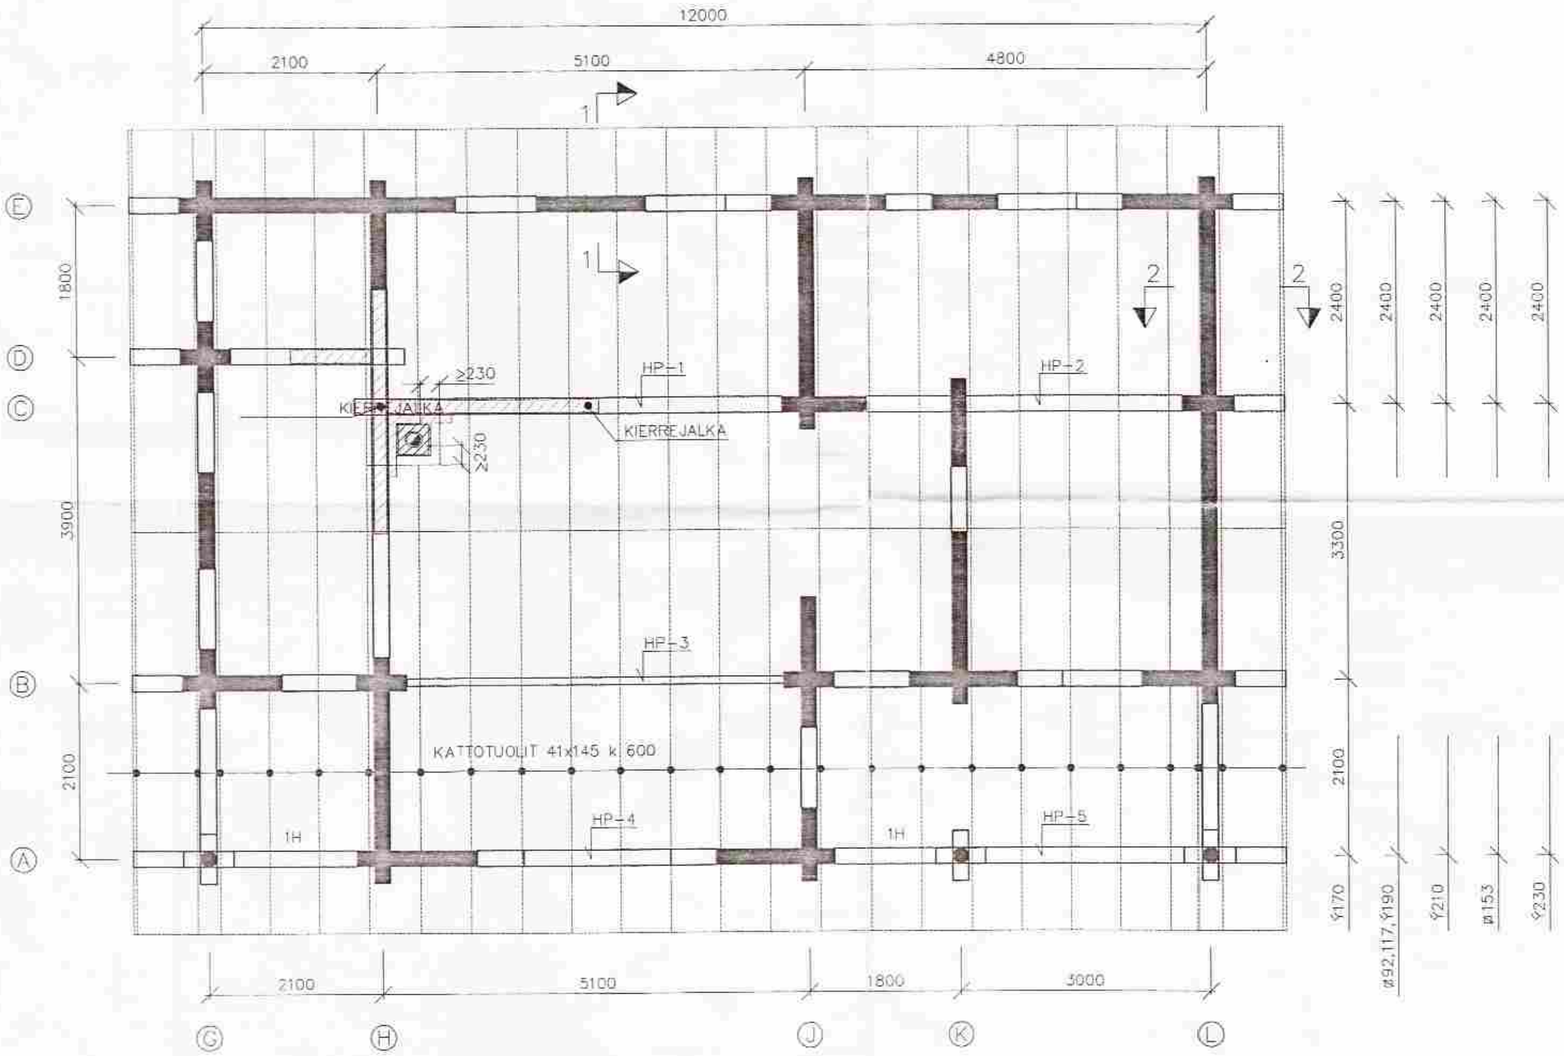

SEINÄLINJALLA A TOLPPIEN YLÄPÄÄSSÄ PAINUNTAVARAKAKKARAT.

Harri ehf
Tæknibjónusta
Reykjavíkurvegur 60
220 Hafnarfjörður
Sími: 565 5261
Fax: 555 4959

Hannað:	Teiknikerfi AutoCad Hönnunarkerfi POINT	Teikniskrá EeroJag1.dwg Teikning nr. 107	Vaðnes Grímsnesi EERÓLA – BJÁLKAHÚS Þakvirki – grunnmynd
Teiknað:			Mkv. 1:50 Dags. Júní '98 Samþ.
Yfirf:			