



SAMPYKKT
 16 NOV. 2011
Alp Björnsson
 13/99 Ráðgjafi, uppgr. Áttessölu og F.ó.é.í.

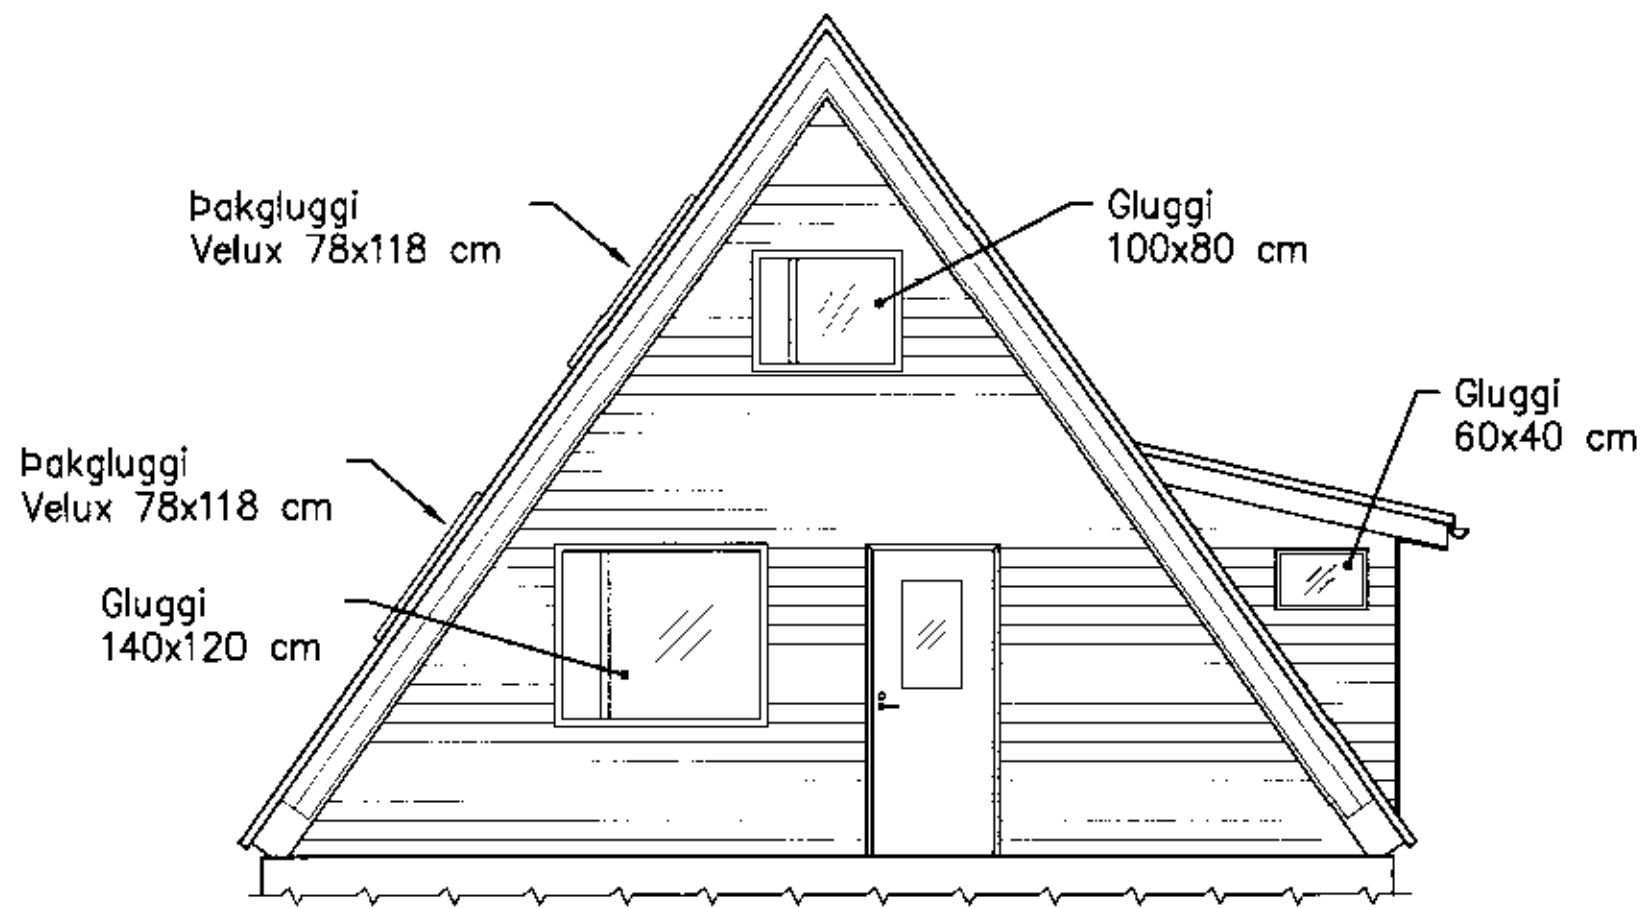


ÁSÝND, NORÐURGAFL
 1:50

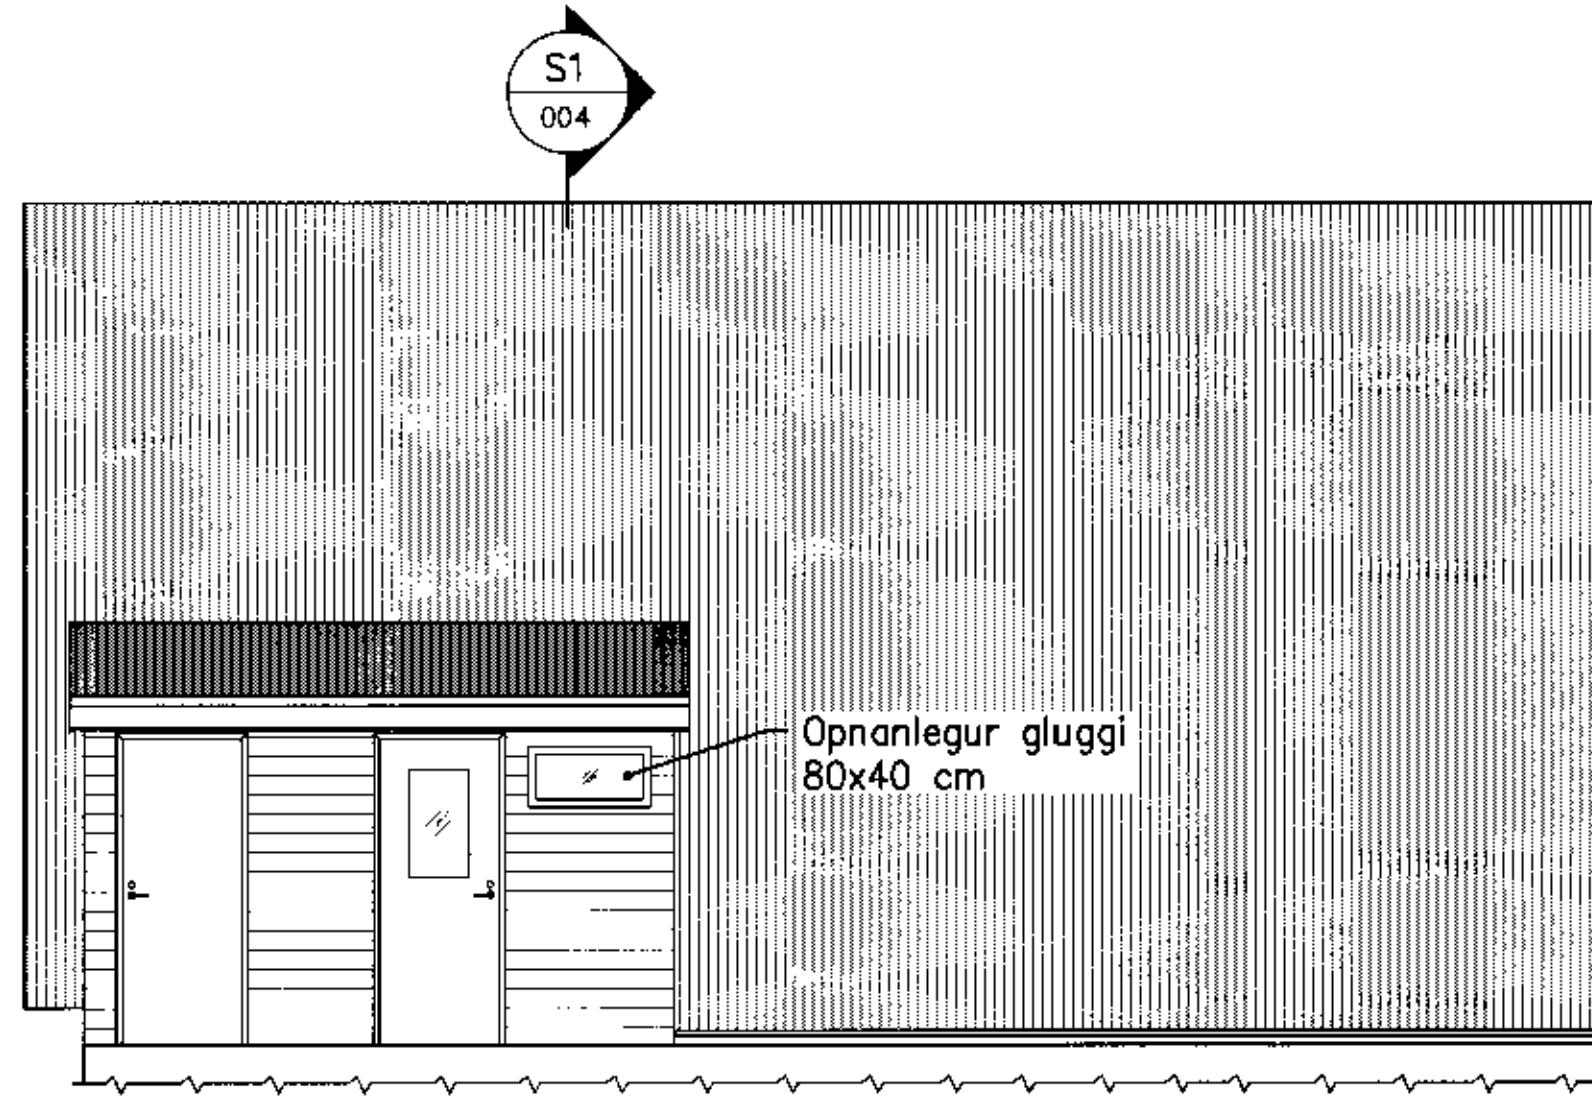

ÁSÝND, VESTURHLIÐ
 1:50

Breytingar:
 Hæð norðurgæfls er um 1/4 m en þessa að lengja þak.
 Útbygging er ný, en rúðir eru ekki st. fyrir núverandi sökku.
 Endurnýja þak. (áfm, einangrun o.í. sjá sérrmynd)
 Efn: Pöla og sökku eru stöðsteypt.
 Veggir eru úr 30x100mm grind, 150 mm einangrun,
 krossvið og valniskæðning úr timari að utan.
 Að innan er nokkurnvannag úr plasti og veggskæðning.

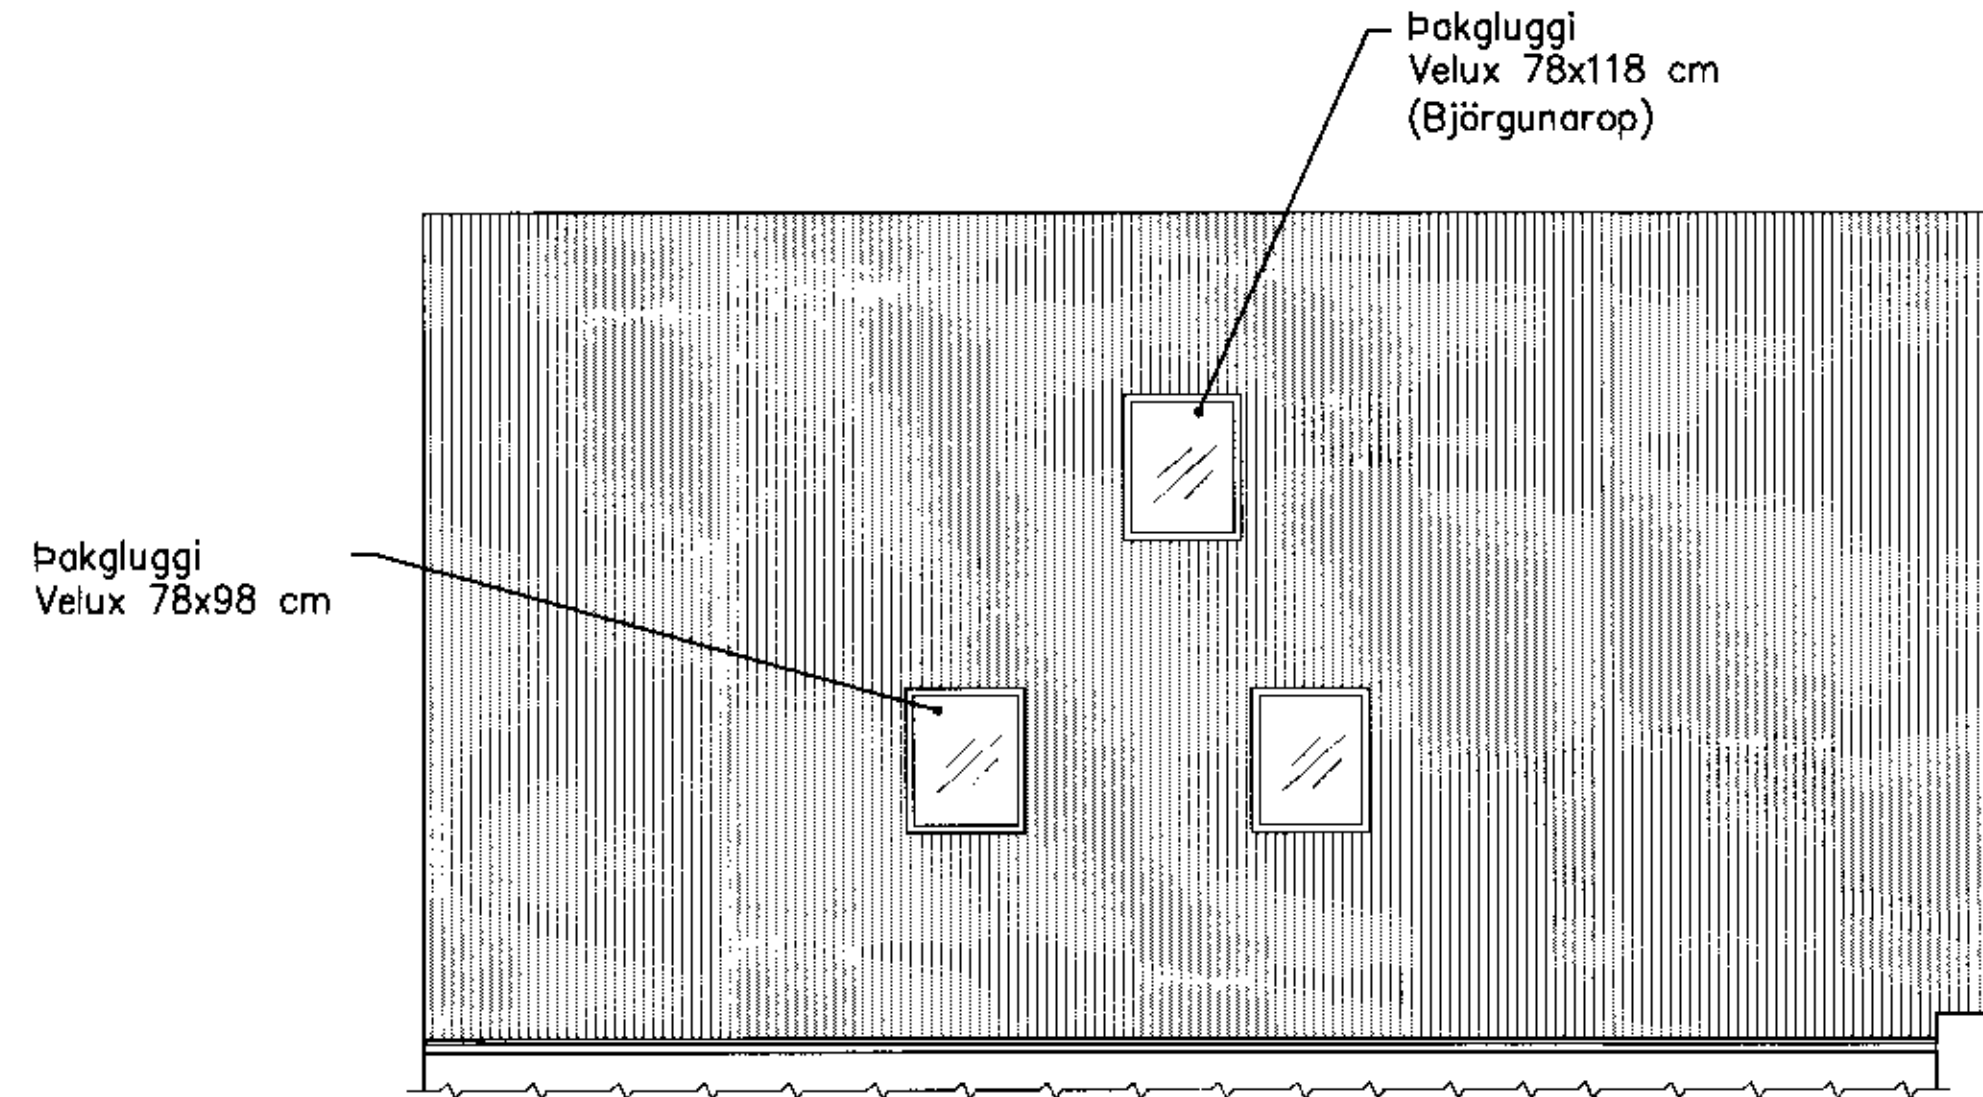

ÁSÝND, AUSTURHLIÐ
 1:50



www.verkis.is - sími: +354 422 8000

SAMPYKKT: *Alp Björnsson*
 LL VERKÍS

A 2011-10-27 VERKTEIKNING SGH SIÓ EBJ EBJ
 ÚTG DAGS SKÝRINGAR TEIK HANN RÝNT SAMP

VIDEYJARSUND 12, HRAUNBORGUM
 GRÍMSNES- OG GRAFNINGSHR. 801 SELFOSS
 SUMARHÚS
 Breytingar
 Ásýndir

VERKFANG 11146 TEIKNING C50.001 A

© Öll rétt og eðrtun teikningar, að hluta eða í heild er hald skriflegu leyfi höfundar