




MÓTTAKIÐ
18.10.2011
Byggingufræðingur, Ársséiur og Flokkur

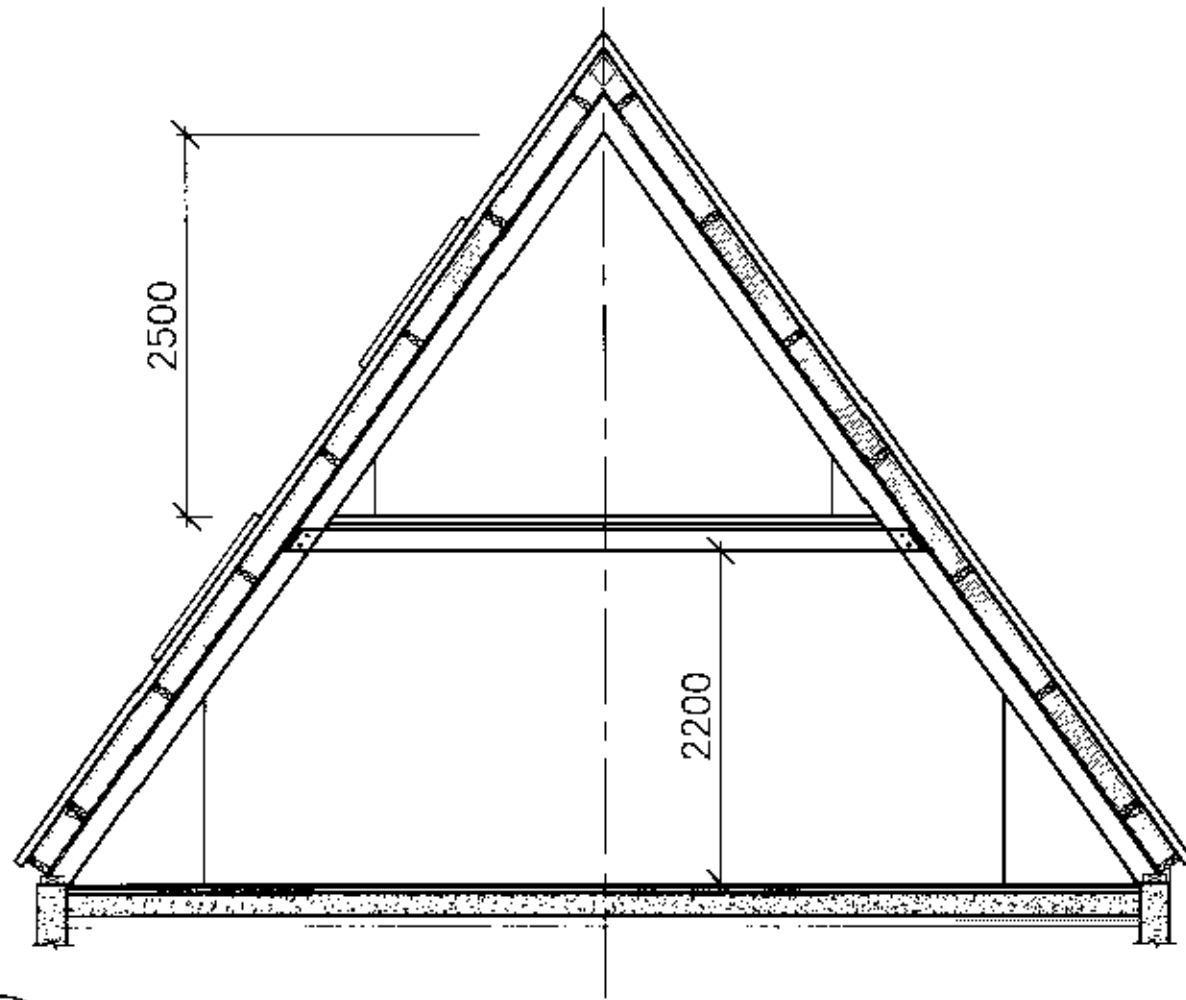


A SNÍÐ
- 1:50

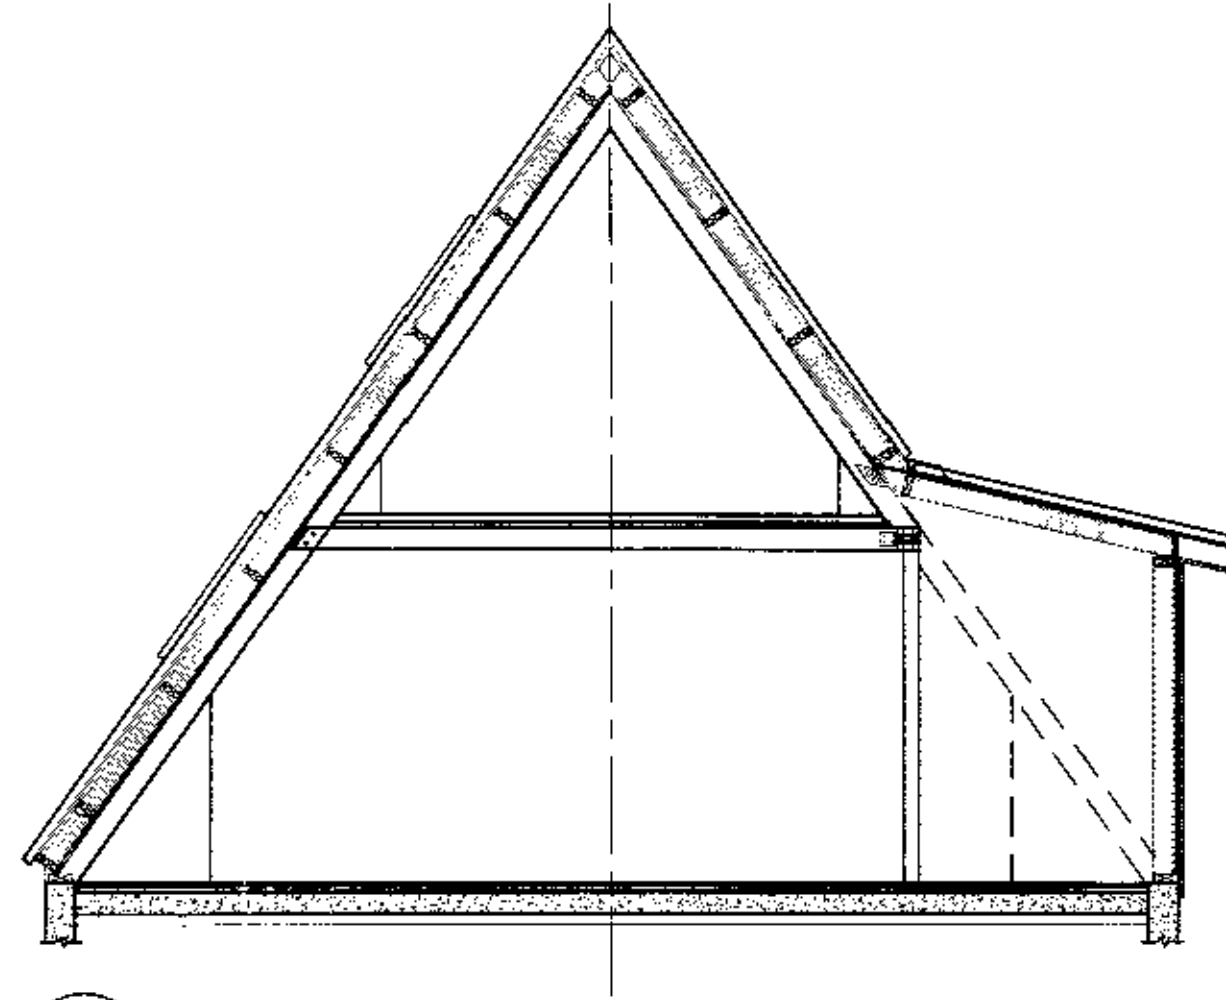

B SNÍÐ
- 1:50

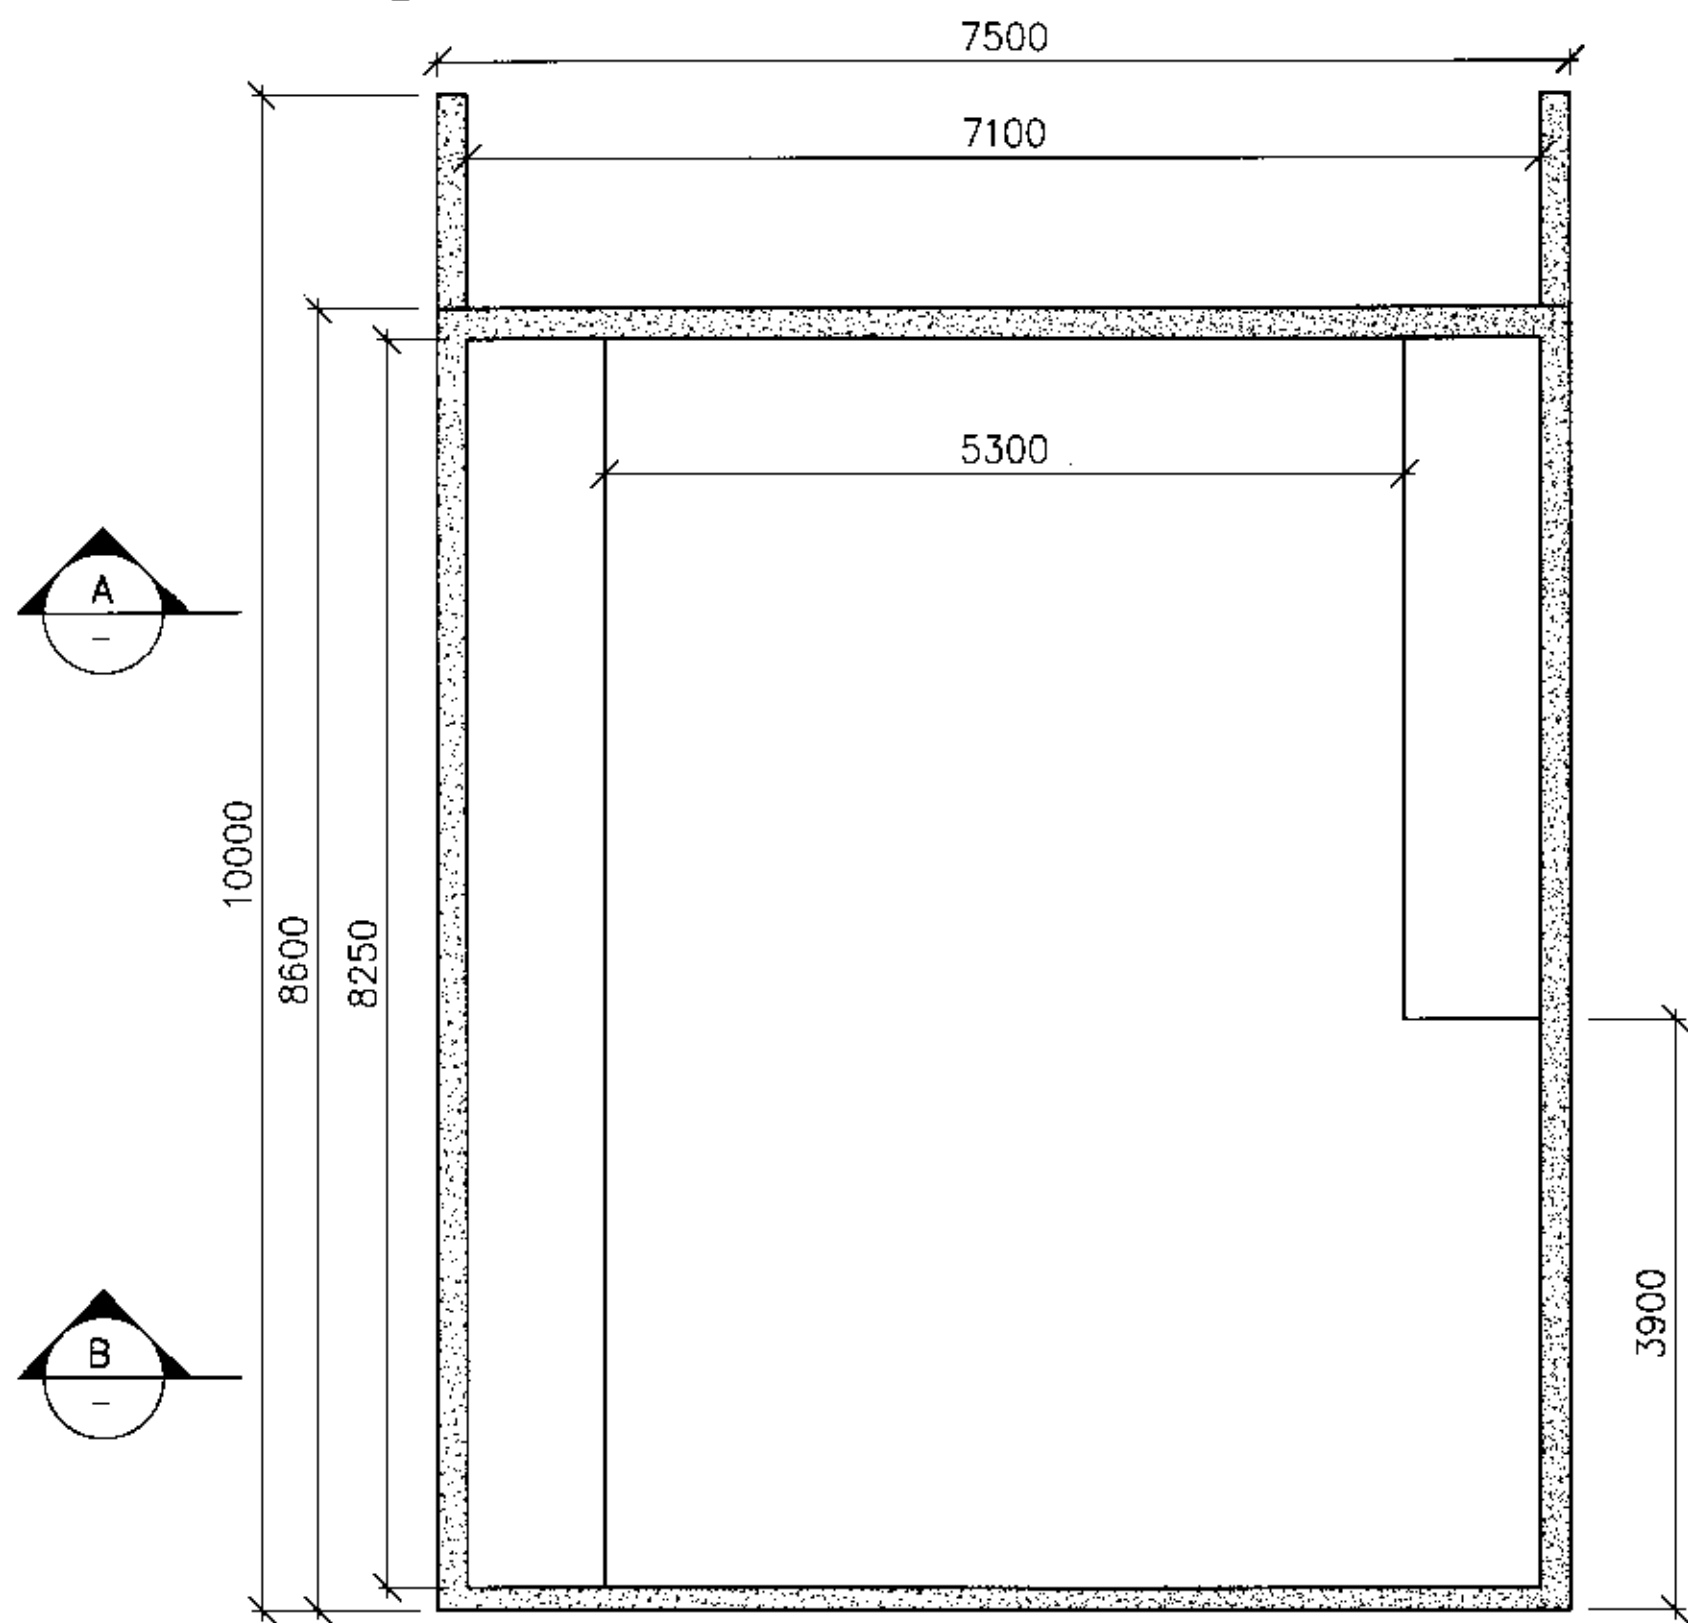

NEDRI HÆÐ, 1:50

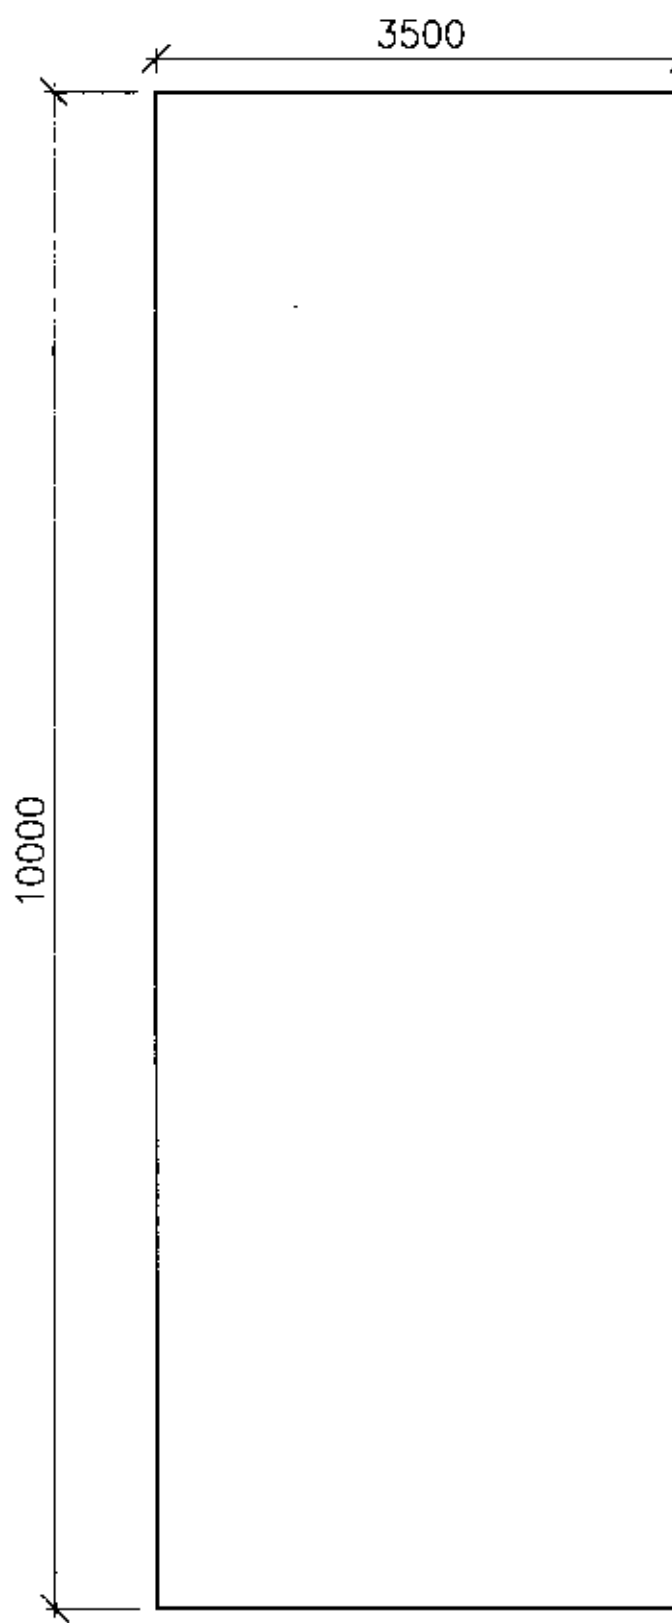

EFRI HÆÐ, 1:50



www.verkis.is - sími: +354 422 8000

SAMÞYKKT: *Eiríkur Björnsson*
VERKÍS Eignarfélagið ehf. 2007-11-14

A 2011-10-27 VERKTEIKNING GAG SIO EBJ EBJ

ÚTG DAGS SKÝRINGAR TEIÐ HANN RÝNT SAMÞ

VIÐEYJARSUND 12, HRAUNBORGUM
GRÍMSNES- OG GRAFNINGSHR. 801 SELFOSS
SUMARHÚS
Gólf fletir
Grunnmyndir og snið

VERKFANG 11146 TEIKNING C50.006 A