


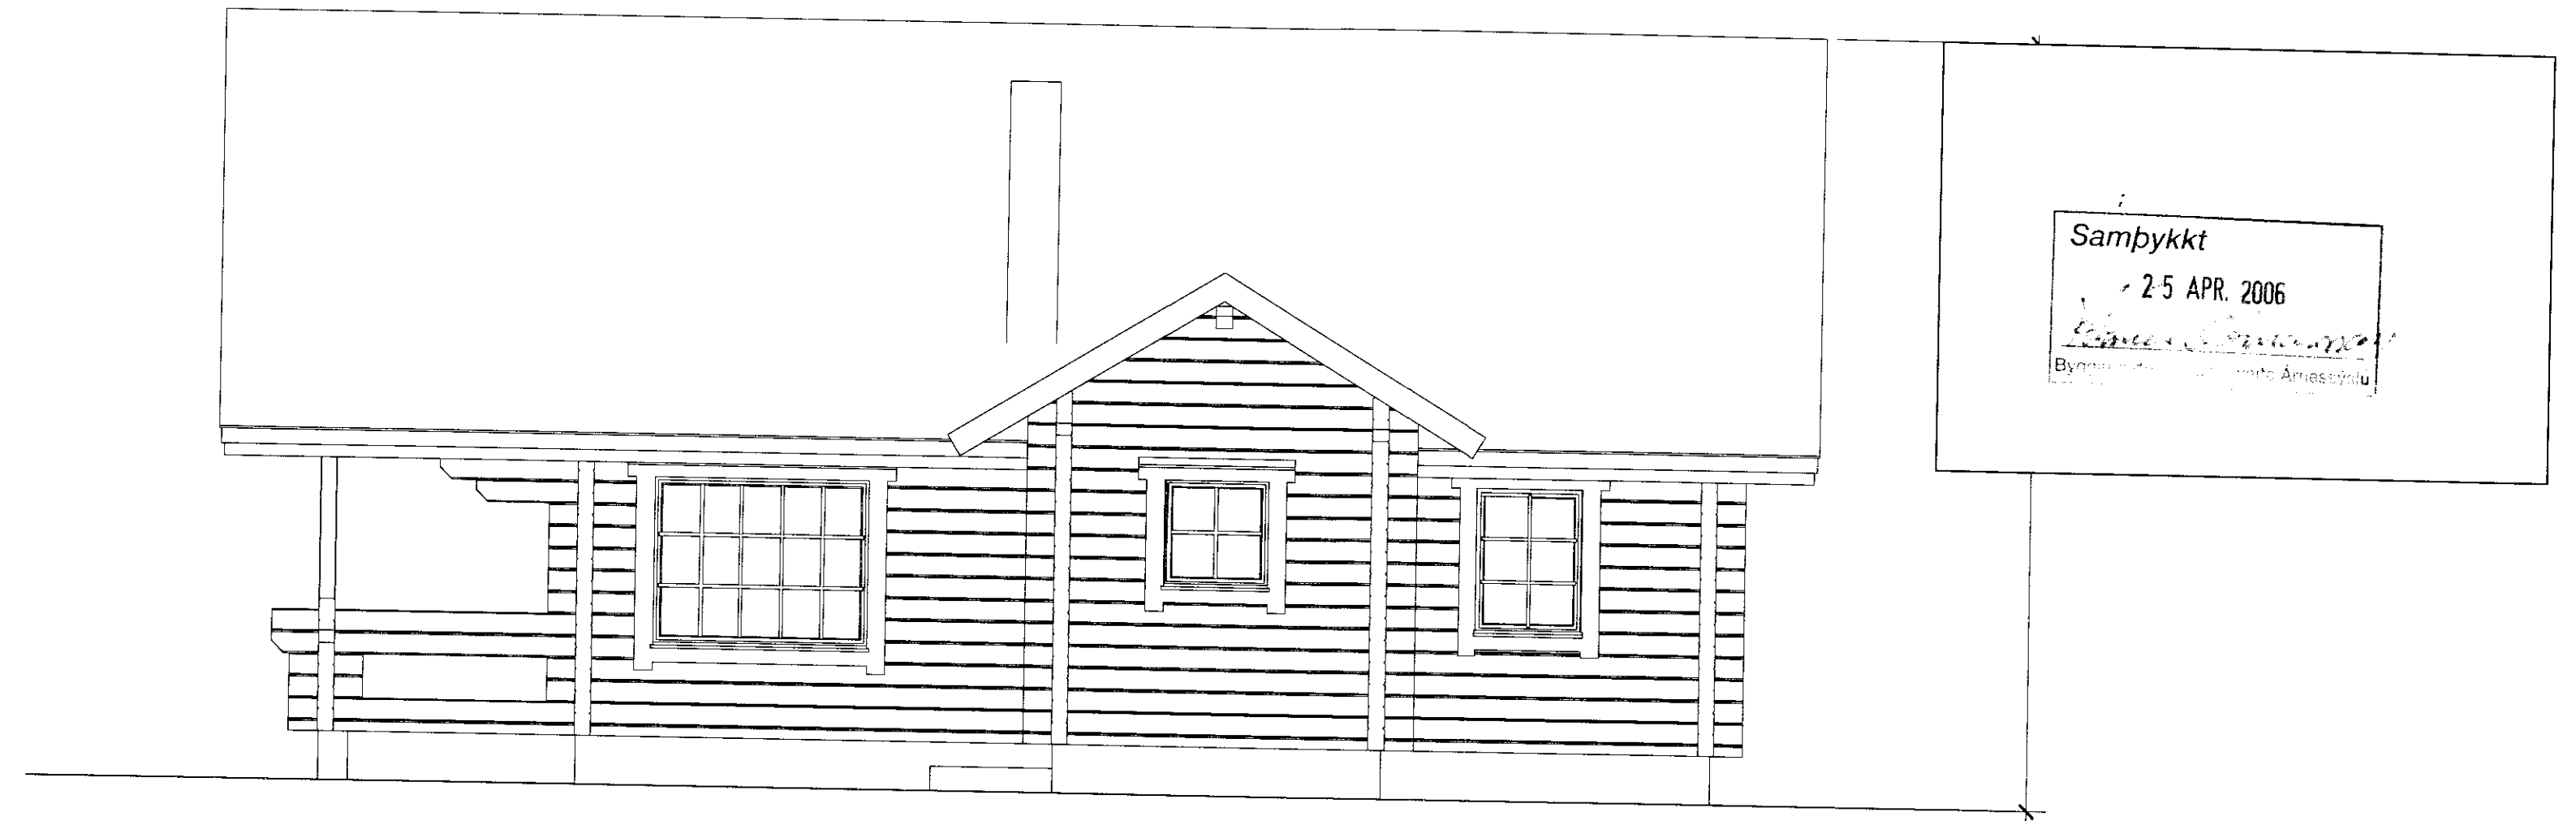

ÚTLIT A

mkv. 1:50



ÚTLIT B

mkv. 1:50




ÚTLIT C

mkv. 1:50




ÚTLIT D

mkv. 1:50

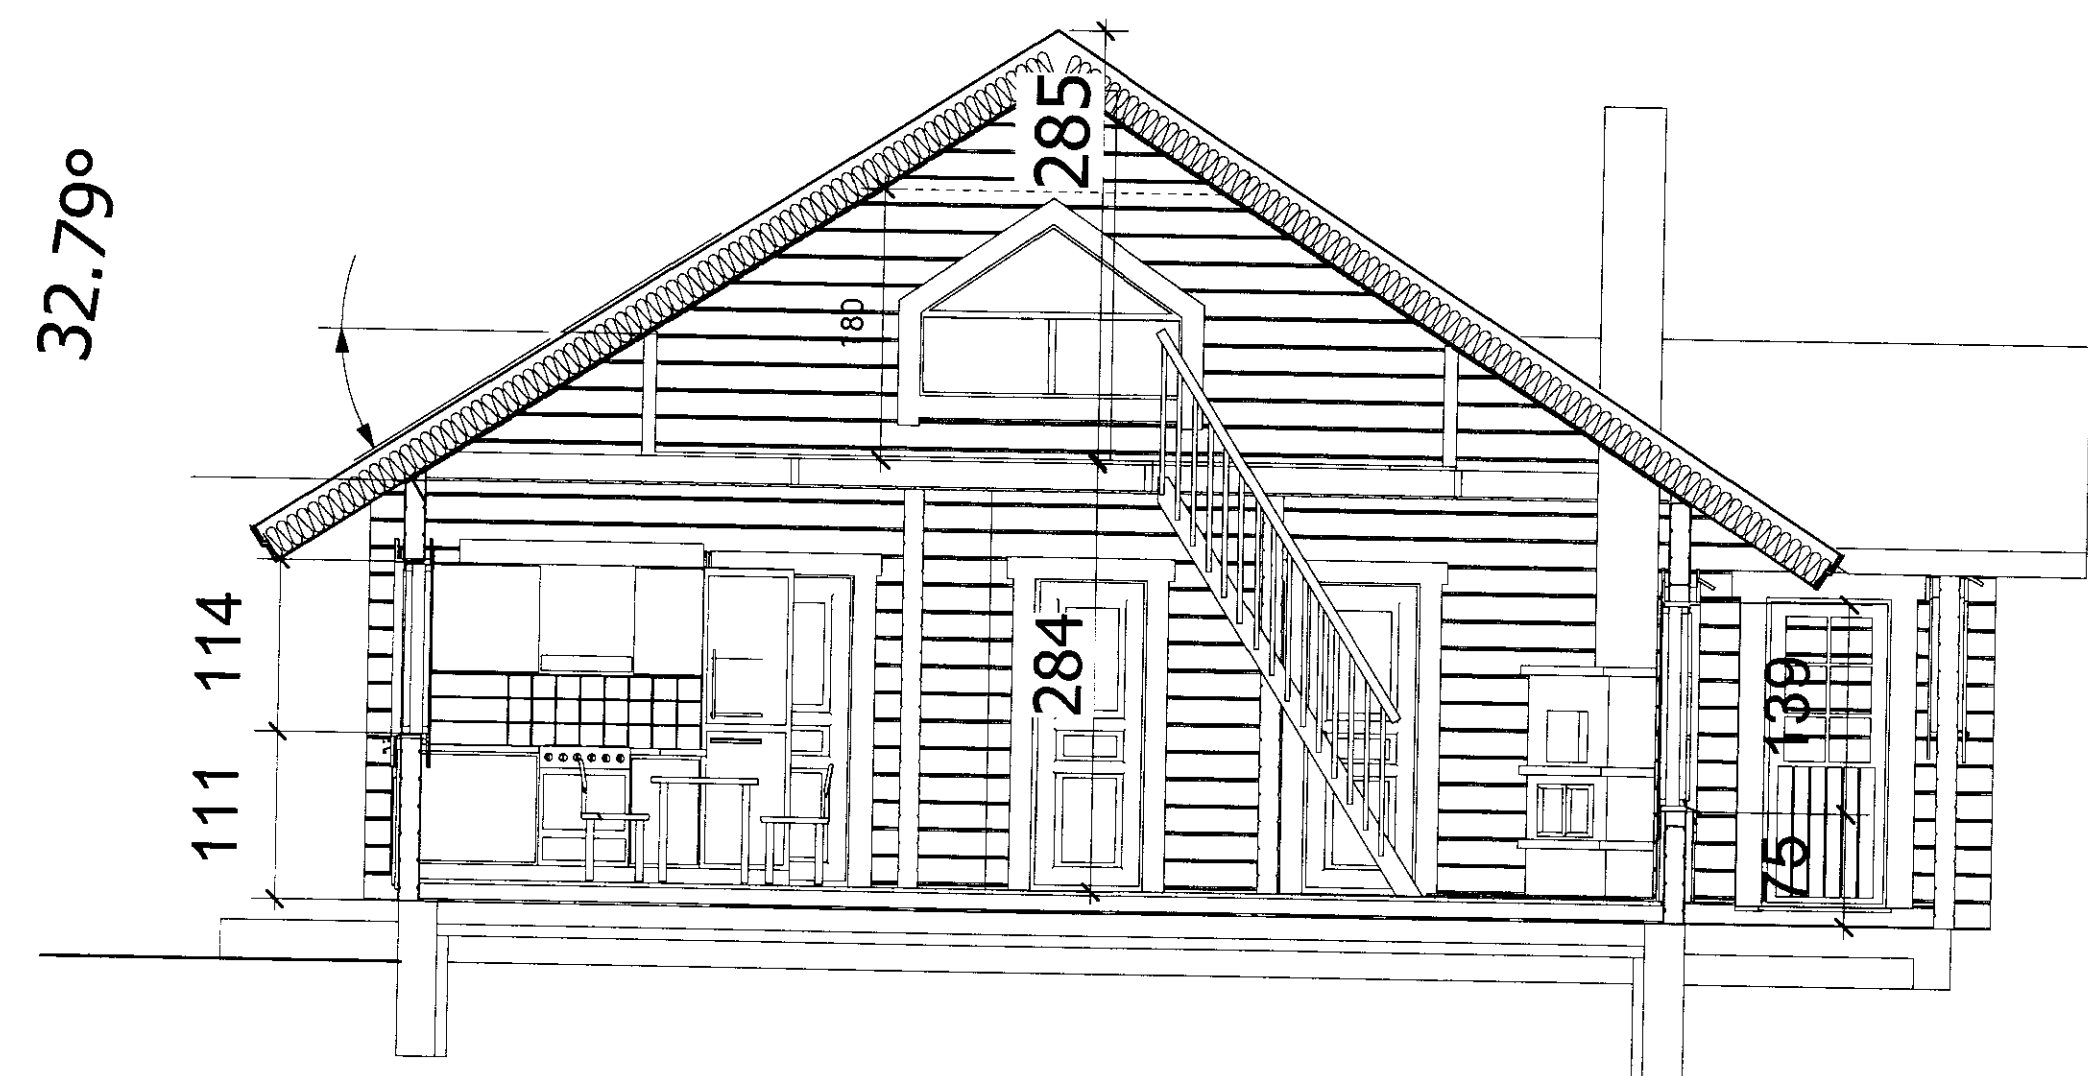

SNIÐ A - A

mkv. 1:50

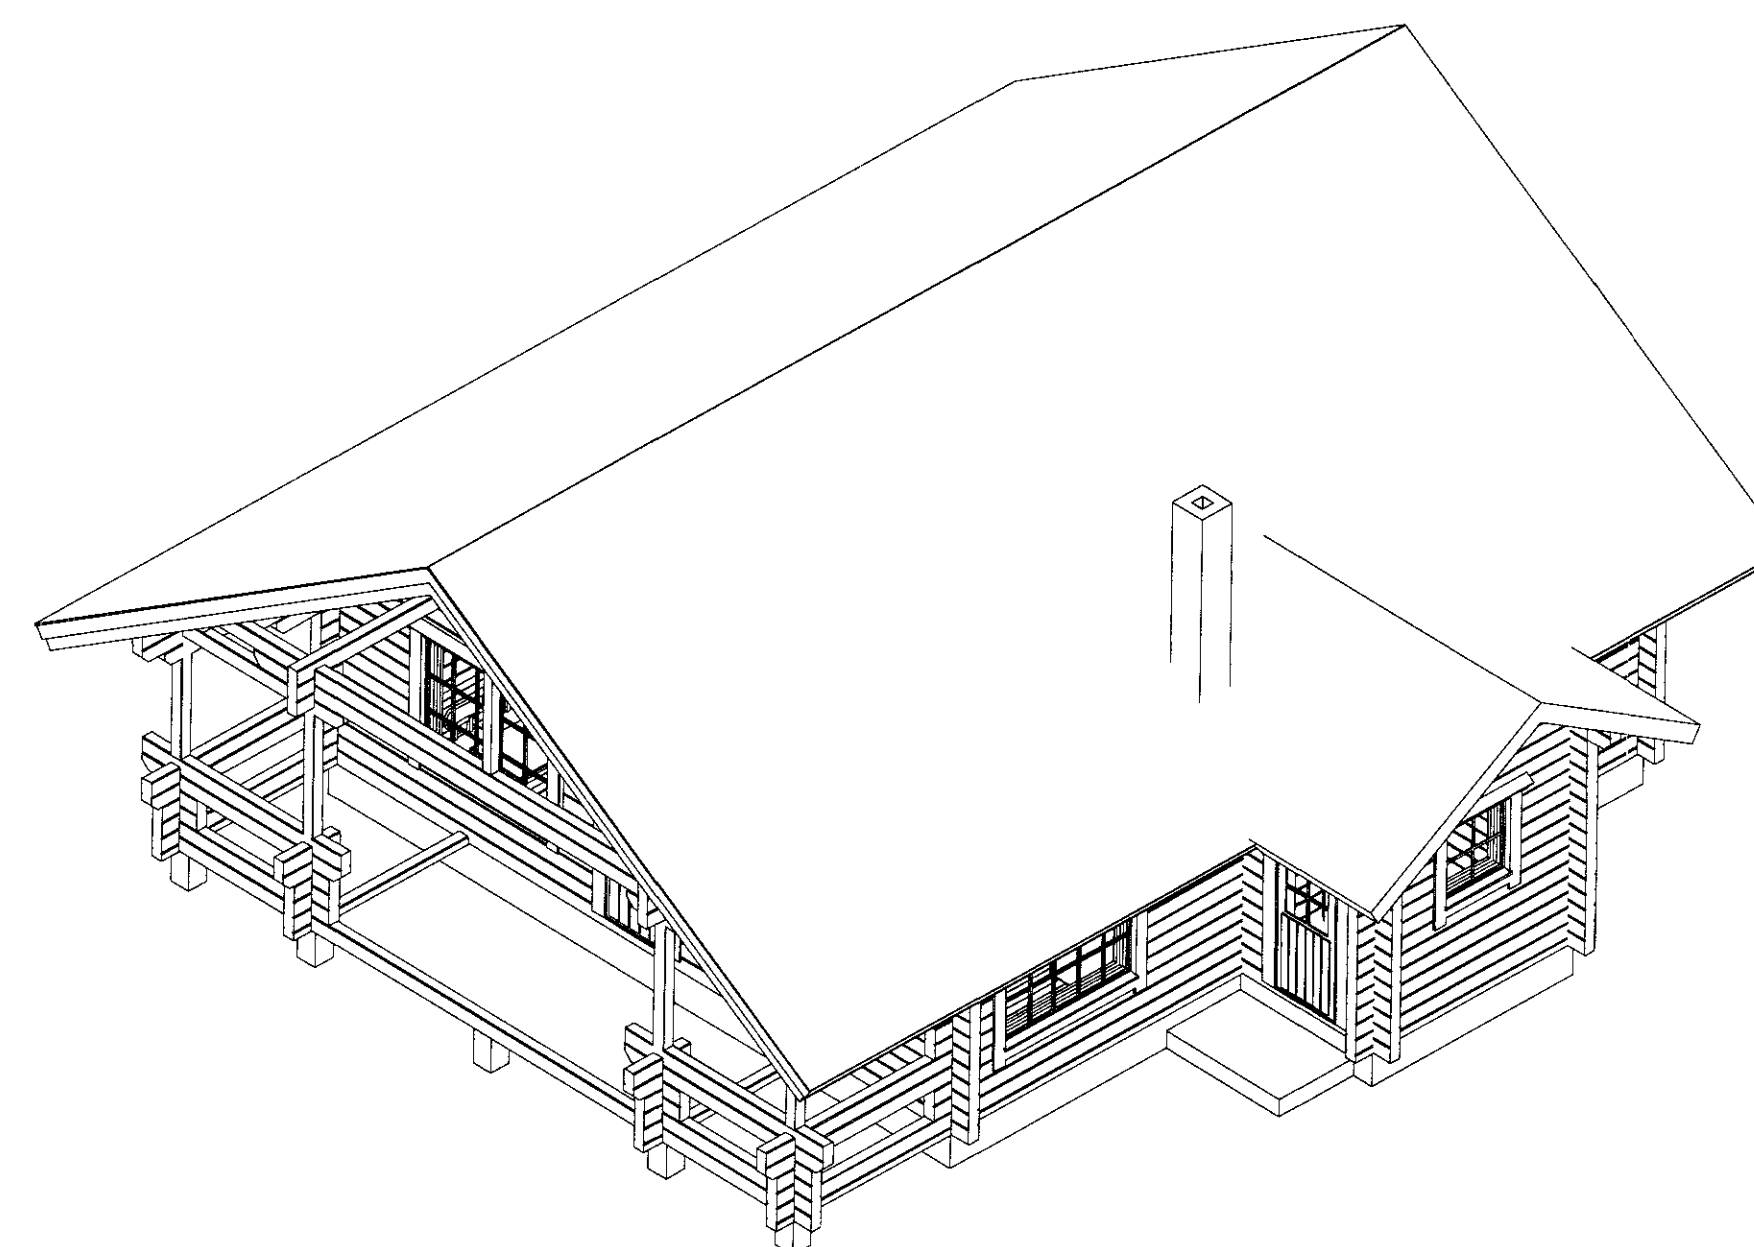

ÞRÍVDDARMYND

## Aðalteikning

Landnúmer:

Staðgreinir:

Sumarhús

Vatnsholtsvegur 6

Vatnsholt í Grímsnesi

Breyting:

Teikninganúmer: A.01.03

Útlit og snið\*

Úgáfudagur: 16.03.2006

Mælikvarði: 1:50

Verknúmer: 605

Teiknað: eó

Yfirferð: eó

Breyting:

Dagseting:

Skýring:

Arkiteo: Bolholti 8 - 105 Reykjavík - Ísland  
s. 534 3699 - f. 534 3699 - gsm. 696 3699  
nf. arkiteo@arkiteo.is - vf. www.arkiteo.is