





Haukur Margeirsson

Björgunarop

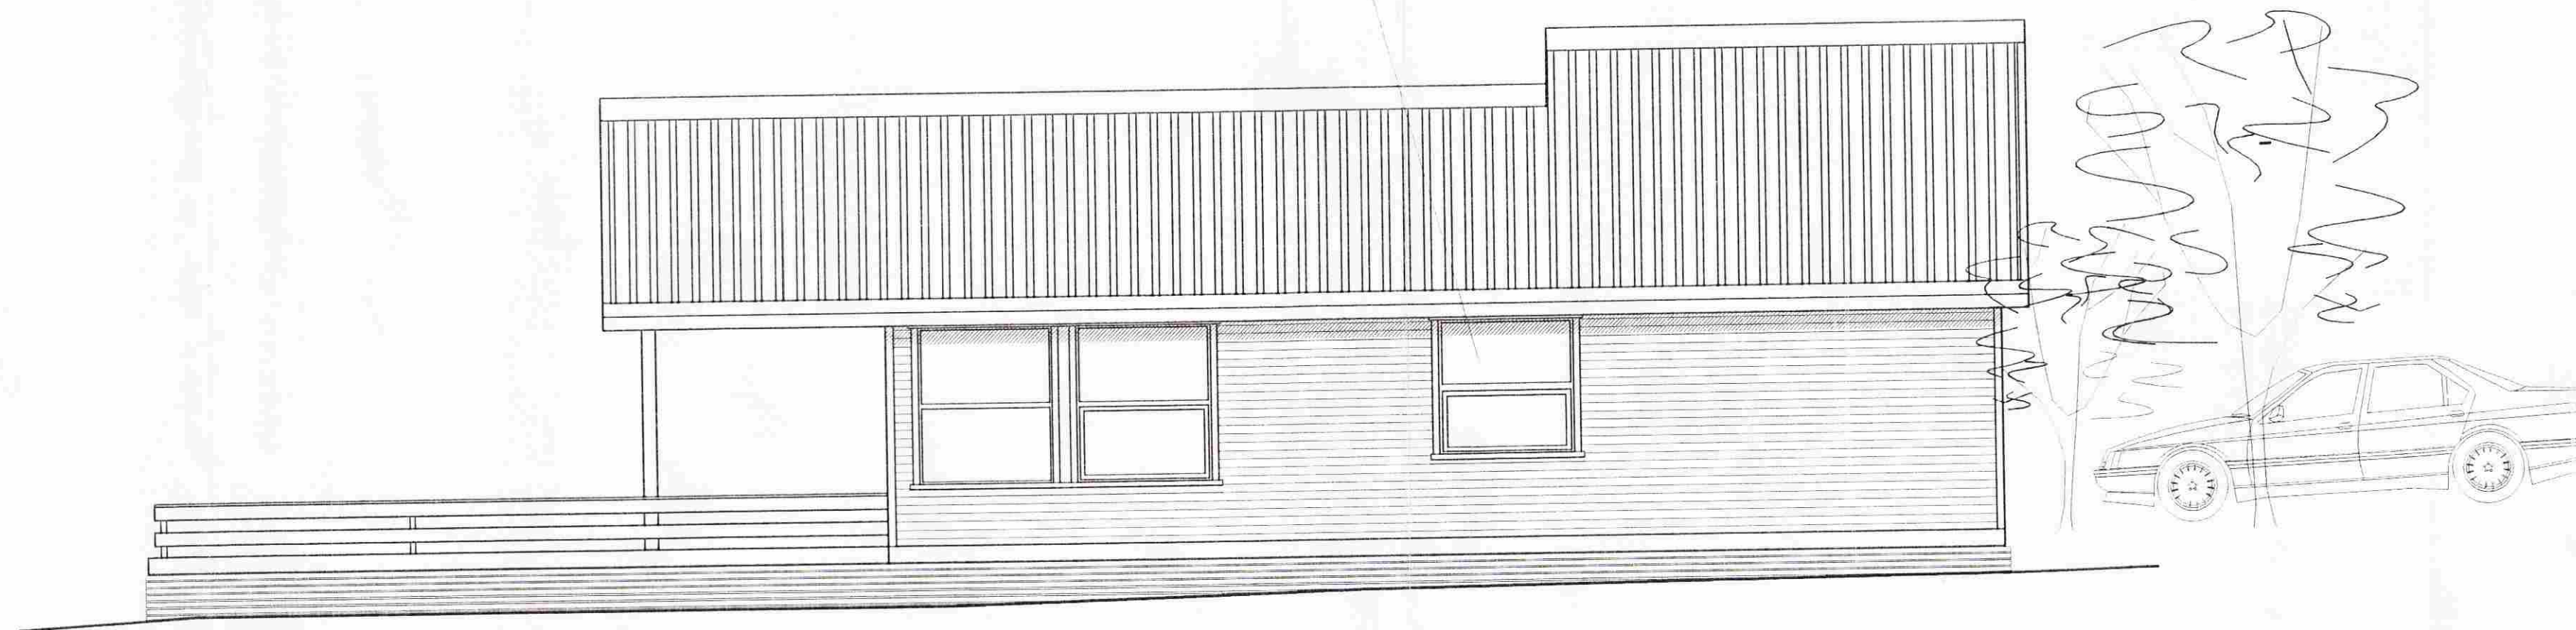


Útlit suður
mkv. 1:50

Björgunarop

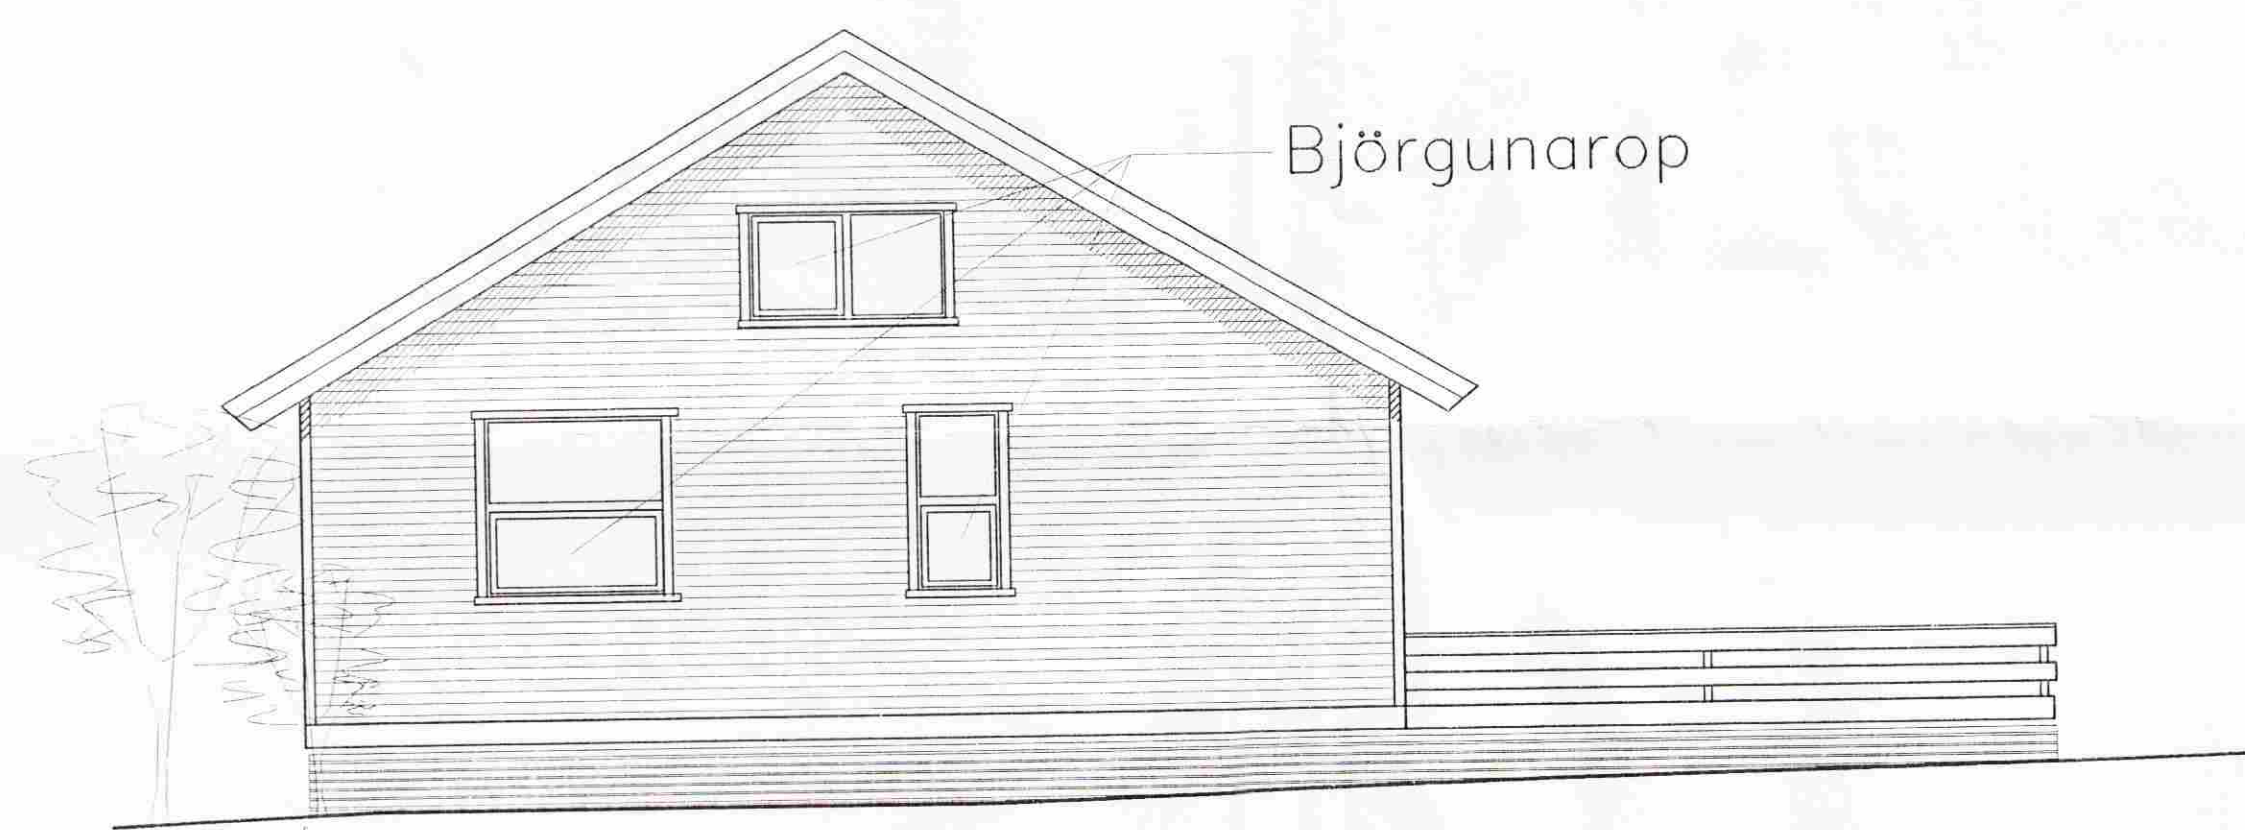

Útlit austur
mkv. 1:50

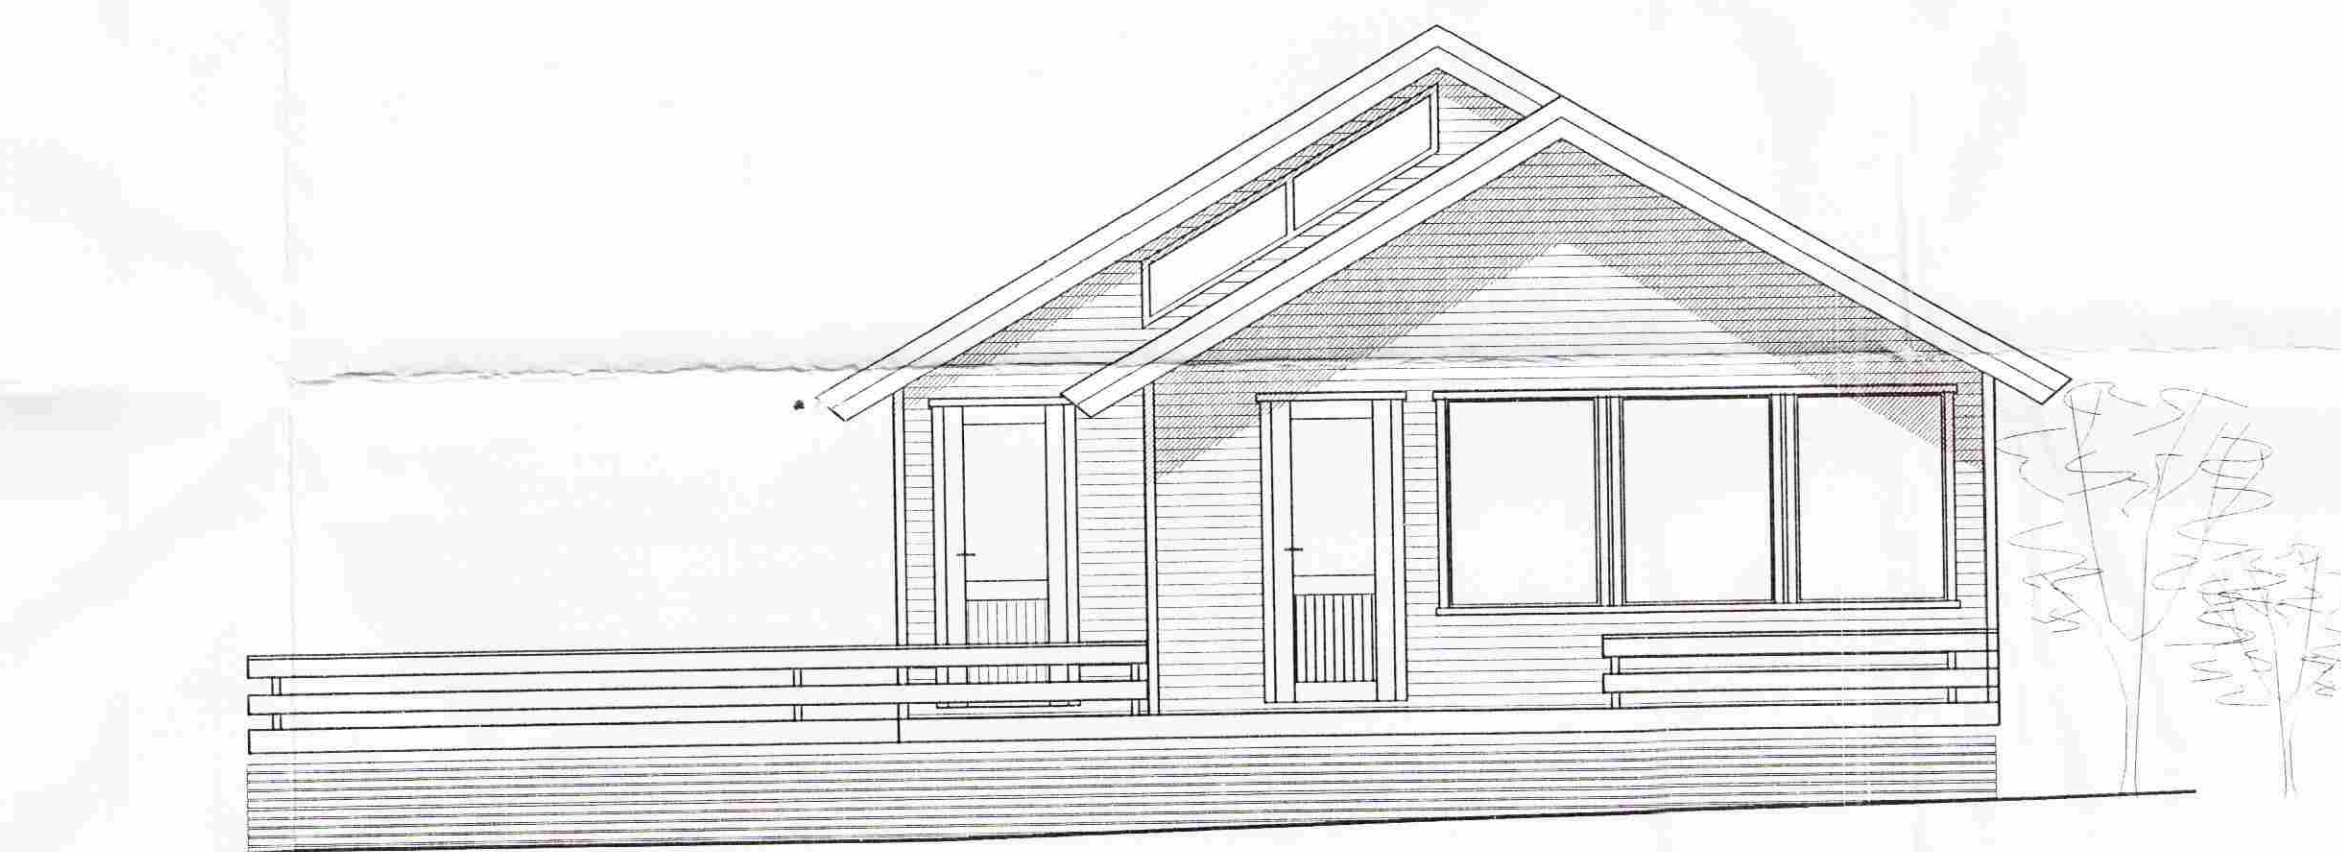

Útlit vestur
mkv. 1:50



Útlit norður
mkv. 1:50

Haukur Margeirsson, verkfr.
Bergst. str. 13, 101 Reykjavík
Sími 562 2234, Fax 552 3090

Haukur Margeirsson

Breyting		Dagur	Nafn	L6ð nr.9, vestrá hverfi í landi Villingavatns, Grafningshreppi, Arnessýslu	Mkv. 1:50
	Teiknað	20.4.97	K.V.G.		
	Yfirfarið		L.S.		
Val-Sumarhús ehf Flugumýri 6 270 Mós. Símar 5540628, 5668820				Útlit	Blað 1 af 2