


Þingvallavatn

Samþ. 24/10 2000

Handwritten signature

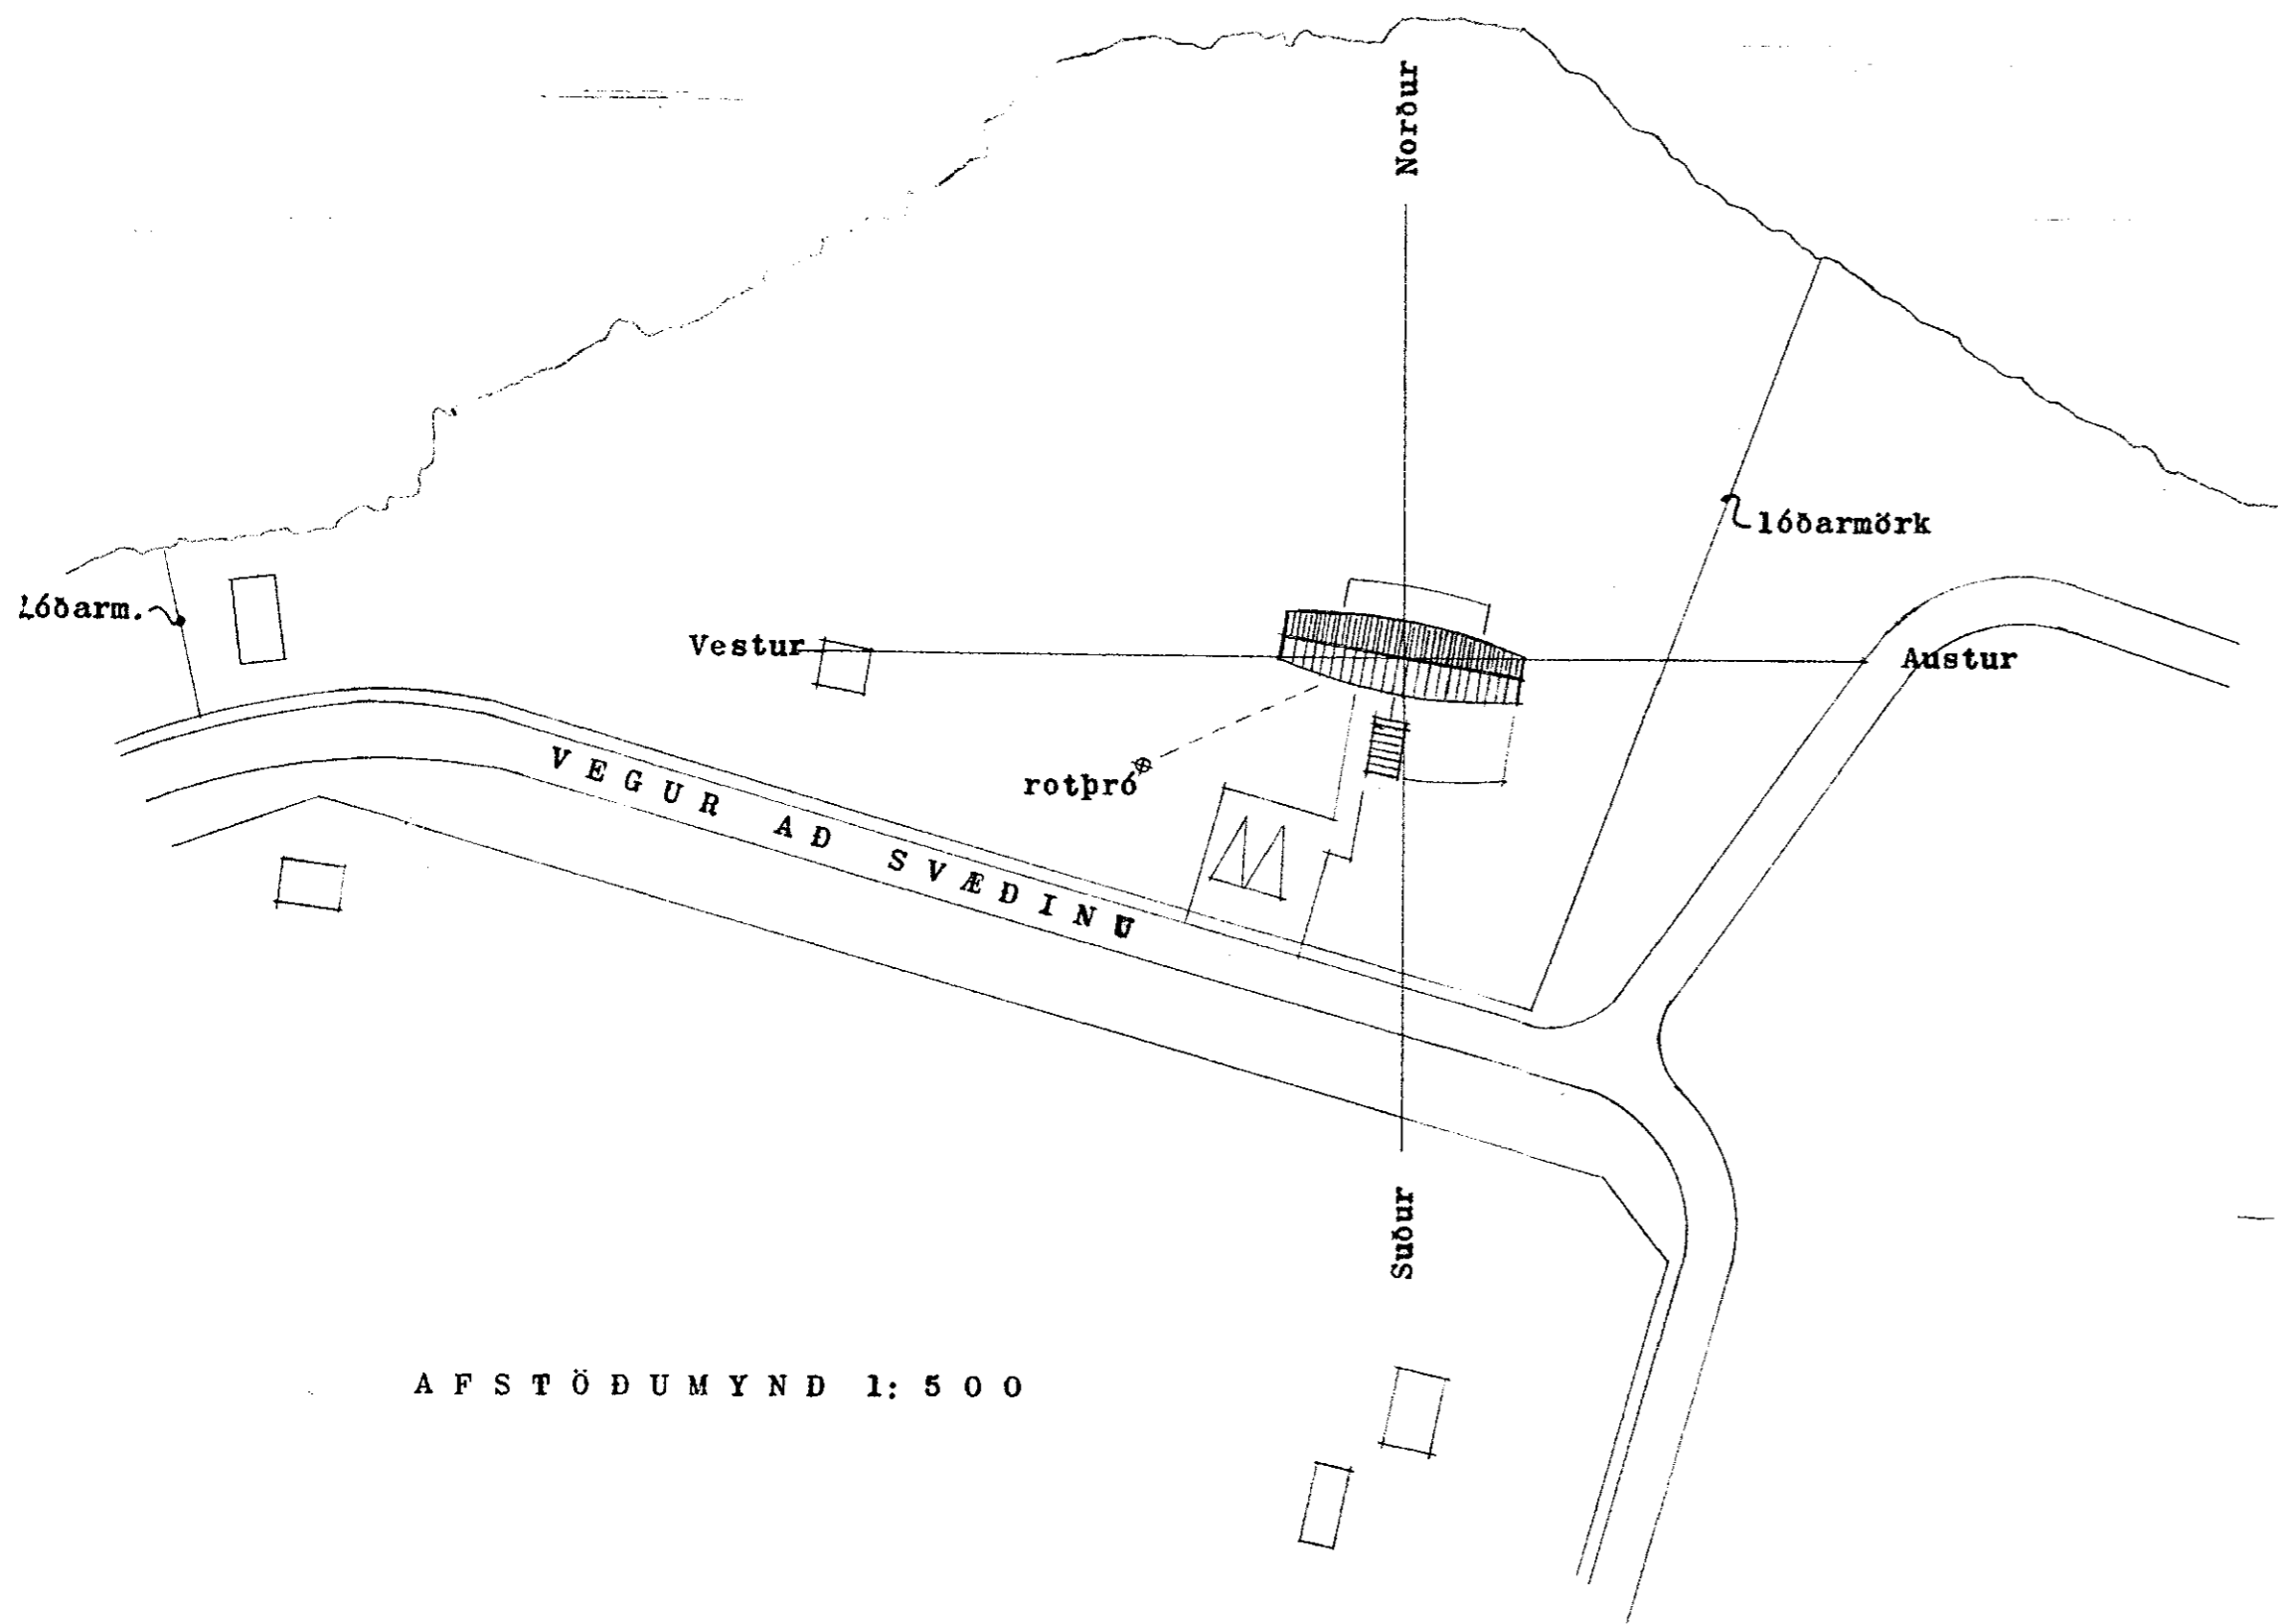

AFSTÖÐUMYND 1: 500

Byggingarlýsing:

Húsið byggist á sama stað og núverandi hús sem verður fjarlægt. Burðarvirki gerist úr tré á steiptum undirstöðum. Hús einangrist með amk. 10 cm steinull. Veggklæðning að utan gerist úr tré og málm, en þak sé klætt læstum málmplötum, t.d. forveðruðu zinki. Klæðningar að innan séu viðarpanill og rakaheldar gipsplötur.

Skráningartafa: Sumarhús Hellisvík við Þingvallavatn				Skrásetjari: Stefán Ingólfsson													
Landnúmer: 1		Kennitala: #####															
Matshlutanúmer: 01		Utgáfa: 4.01		Dags.: 26.9.2000													
Uppskipting og lýsing				Stærðir													
D0	D1	D2	D3	D4	D5	D5M	D6	D7	D8	D9	D10a	D10b	D11	D12	D16	Rekstráls	D17
Lokun	Rými hæð-00	Nöfn texti	Notuð flokun	Eignarhald	Botnflötur m²	MNFötur m²	Stig m²	Op m²	Brúttóflötur m²	Brúttóflötur sk. < 1,8 m²	Sannhæð min	Sannhæð max	Brúttó rúm m³	Nettóflötur m²	Brúttó rúm m³	Rekstráls skipterúm m³	Stig rúm m³
		Matshlúð			81,0	5,5	0,6	0,0	86,5	0,0			292,1	67,6	86,5		230,929
		Botn											16,2				
	00	Botn															
	01	1. hæð			81,0	5,5	0,6	0,0	86,5	0,0			275,9	67,6	86,5		
A	0101	Sumarhús	N	0101	72,0	5,5	0,6	0,0	77,5		2,58	5,21	256,2	60,5	77,5	3,58	215,380
A	0102	Geymsla	N	0101	9,0	0,0	0,0	0,0	9,0		2,10	2,30	19,7	7,1	9,0	2,19	15,549
Athugasemdir																	
Samtöl sumra																	
Eignarhald																	
	Eignarhald	Nöfn texti	Brúttó rúm m³	Skipterúm m³													
				Skrásetjari	Sérgefi og samþing m³												
	0101	Sumarhús	86,5	230,929	230,929												
		Alls	86,5	230,929	230,929												

SUMARHÚS ÓLAFAR OG STEFÁNS HELLISVÍK VIÐ ÞINGVALLAVATN
MAGGI JÓNSSON ARKITEKT
Ásvallagötu 6 s. 5521840
Reykjavík 22.09.2000 S.I.
Verkefni nr.256 Teikning ol