


Samf. 23.03.2004


Bláa Skólinn

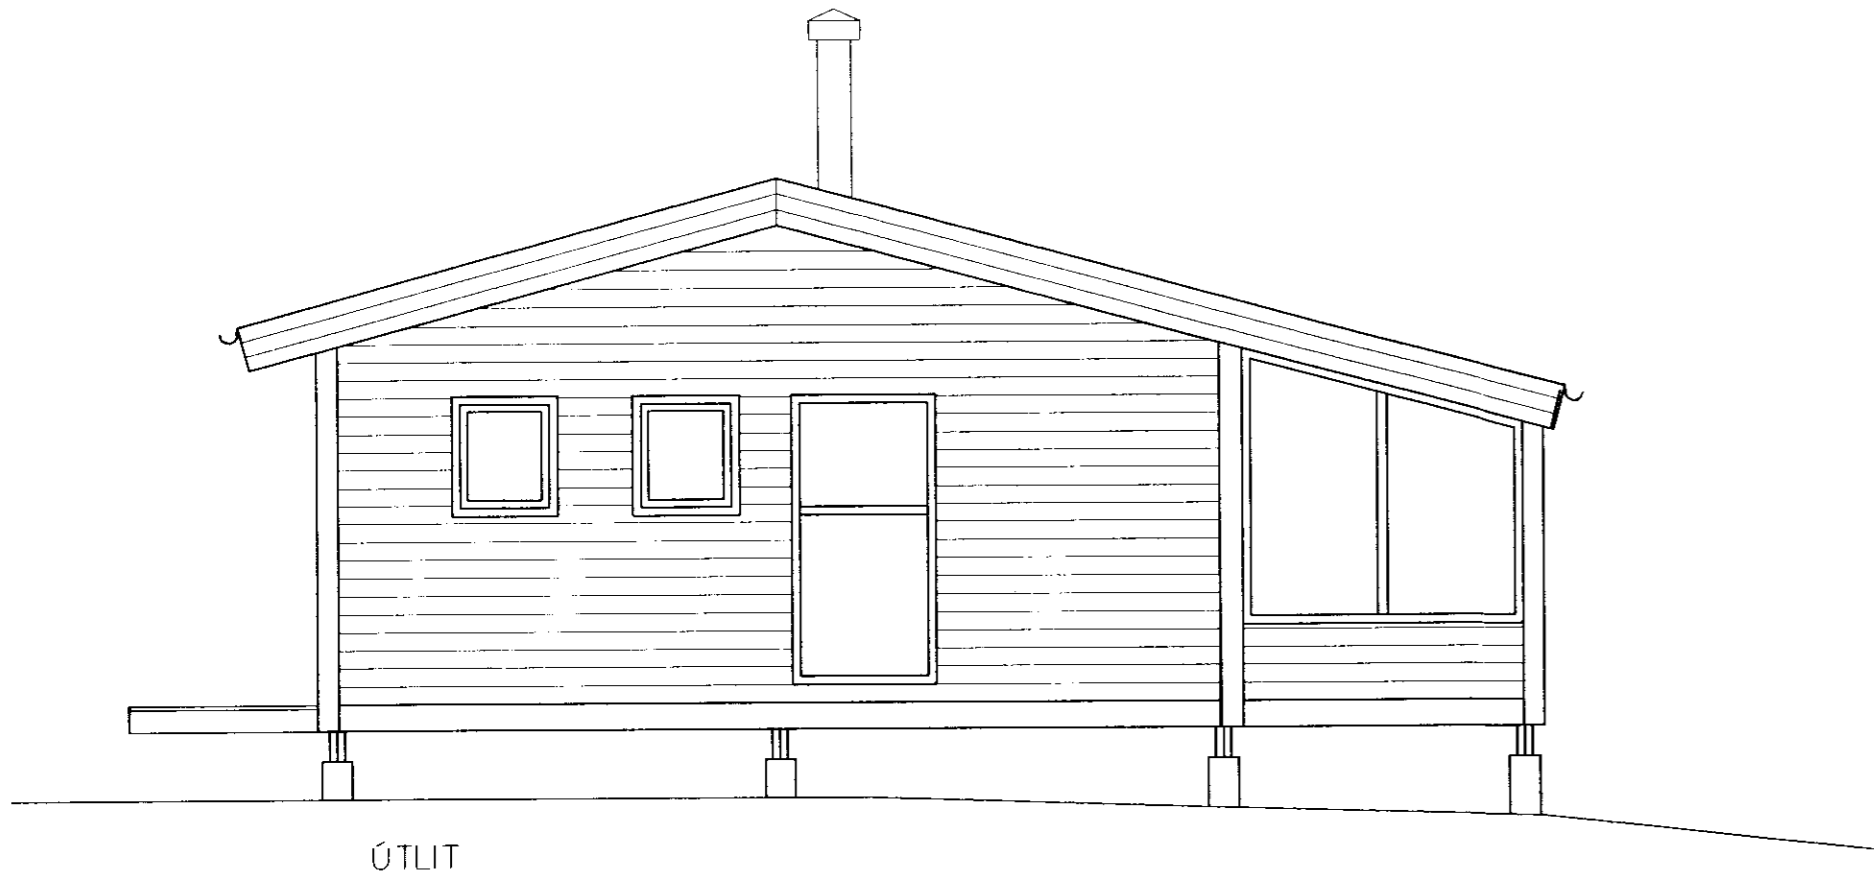


ÚTLIT



ÚTLIT

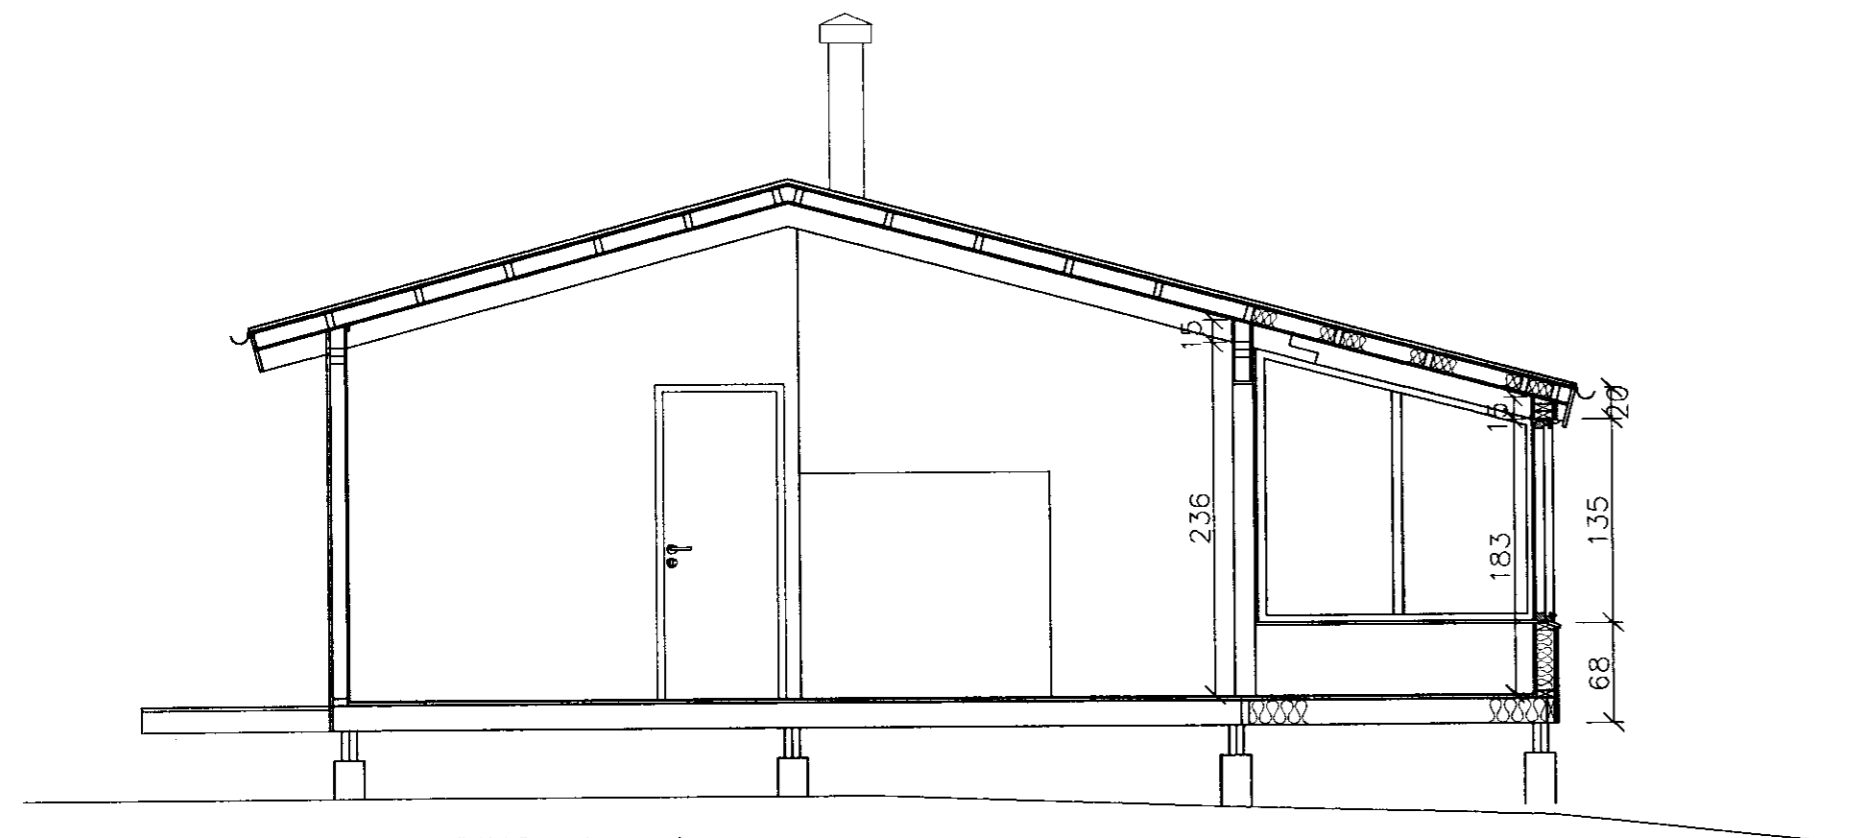

SNEIÐING A - A

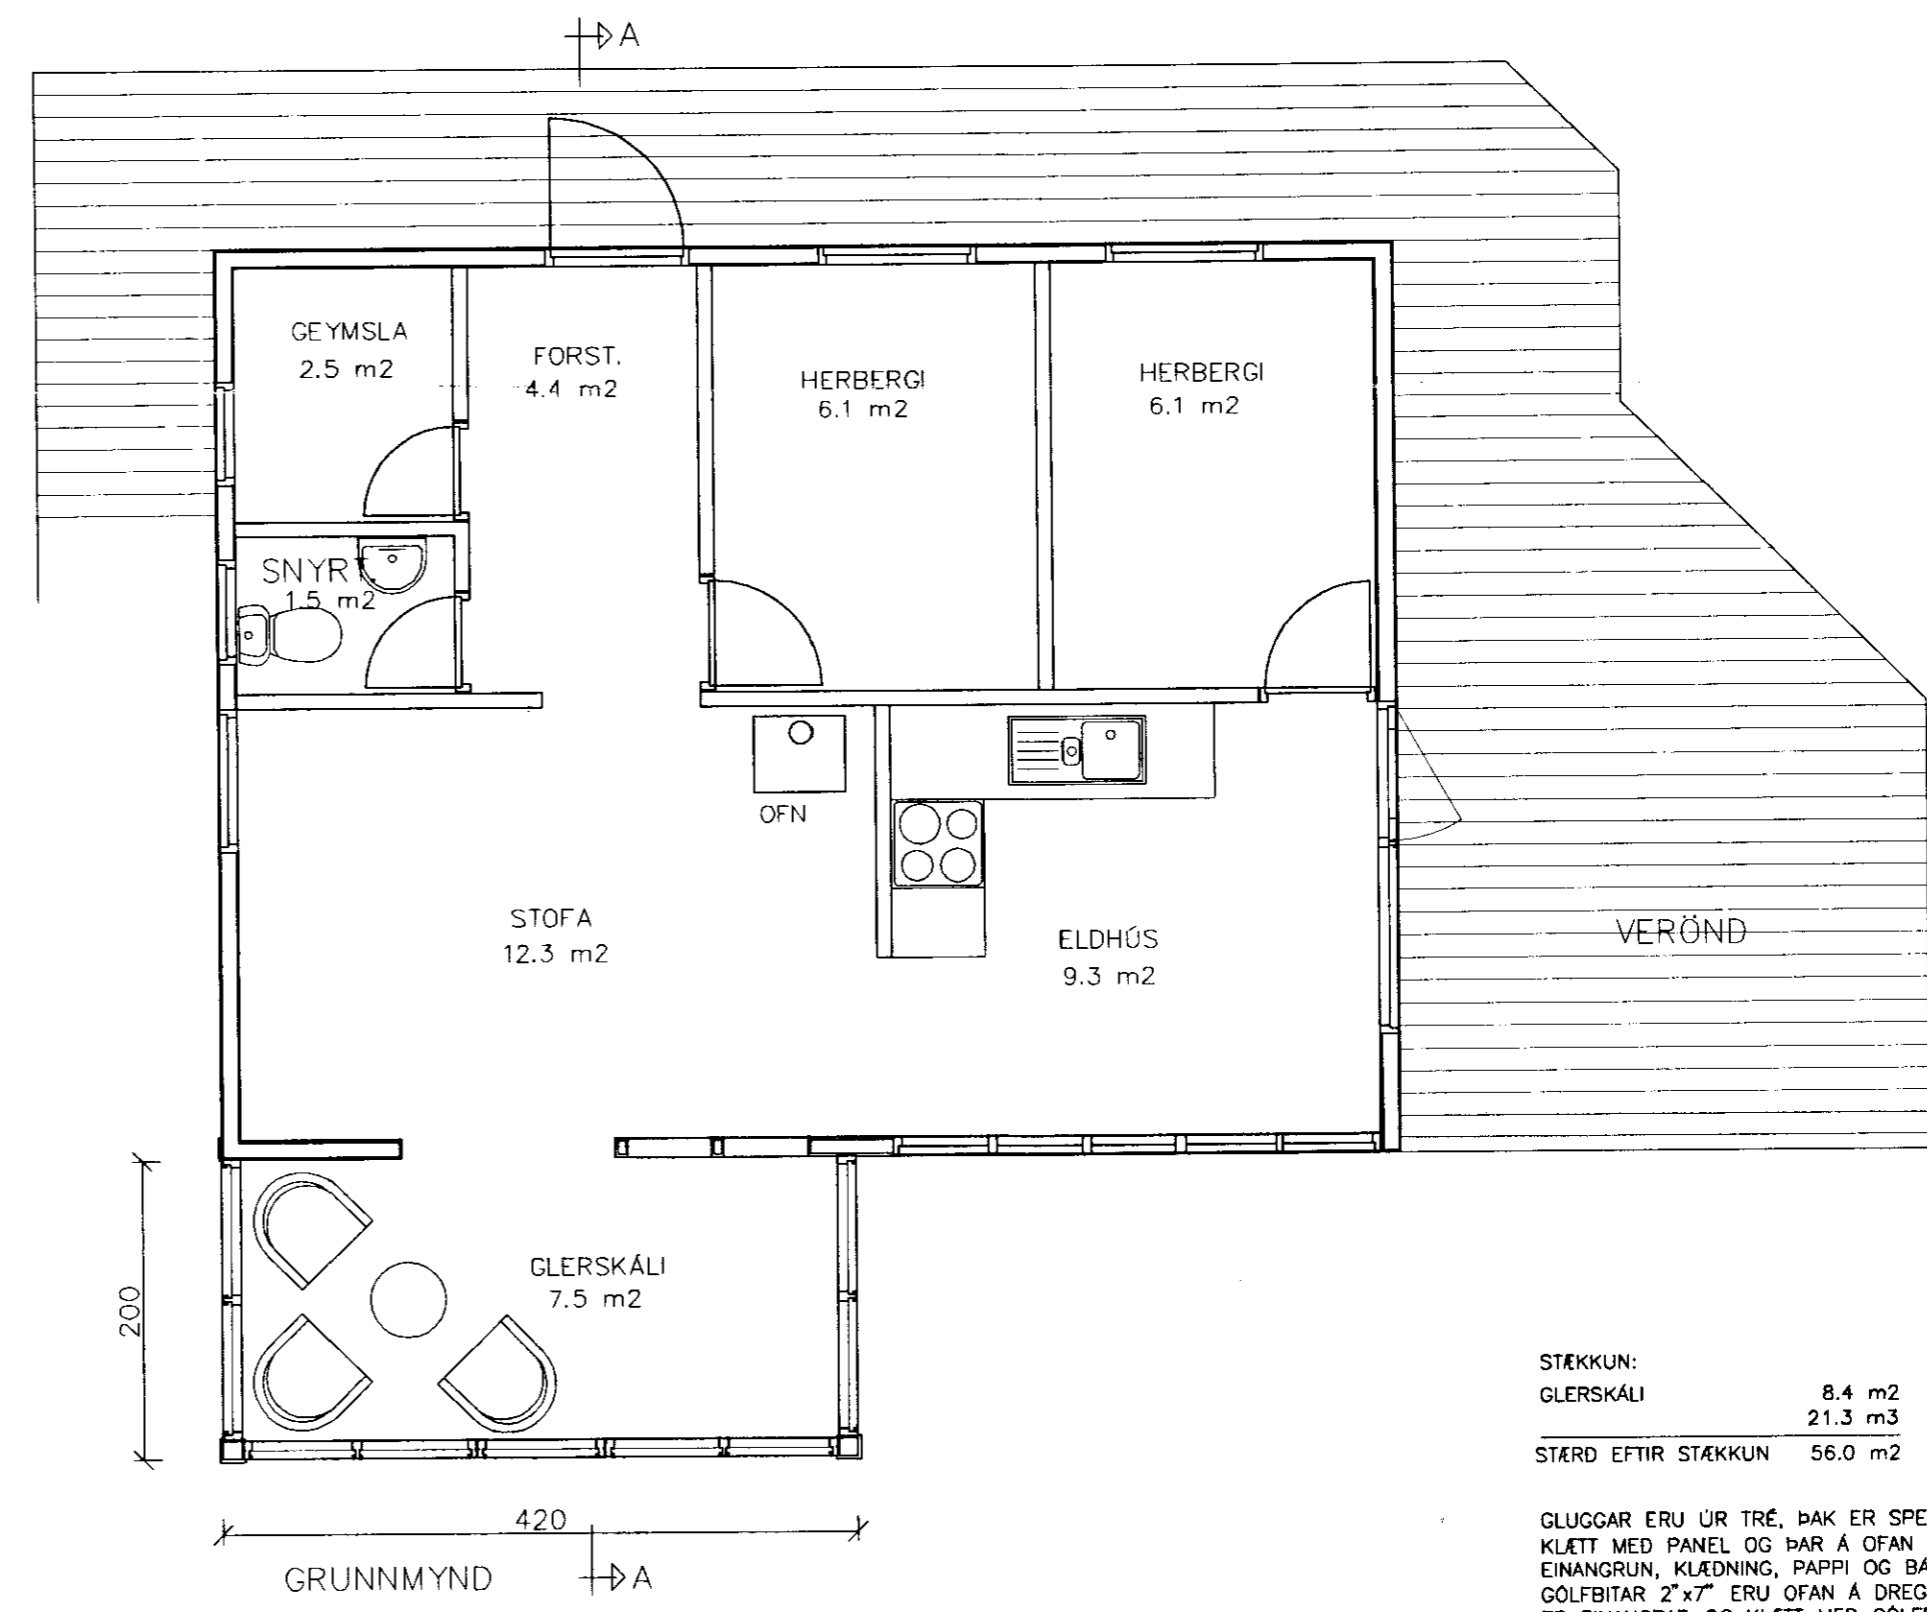

| | |
|---------------------|---------------------|
| STÆKKUN: | |
| GLERSKÁLI | 8.4 m ² |
| | 21.3 m ³ |
| STÆRD EFTIR STÆKKUN | 56.0 m ² |

GLUGGAR ERU ÚR TRÉ, ÞAK ER SPERRUBYGGT, KLÆTT MED PANEL OG ÞAR Á OFAN KOMA BITAR OG EINANGRUN, KLÆÐNING, PAPPÍ OG BÄRUSTÁL. GOLFBITAR 2"x7" ERU OFAN Á DREGURUM OG Í ÞÁ ER EINANGRAD OG KLÆTT MED GOLFÞORDUM.

FYRRI HÖNNUDIR: FREDERIKA OG JÓN KRISTINSSON BREYTING KRISTINN SVEINBJÖRNSSON 1988.

Handwritten signature