


Snið í hús.  
mkv. 1:20

Grunnmynd burðarvirki húss  
Þakvirki og berandi veggir  
mkv. 1:50

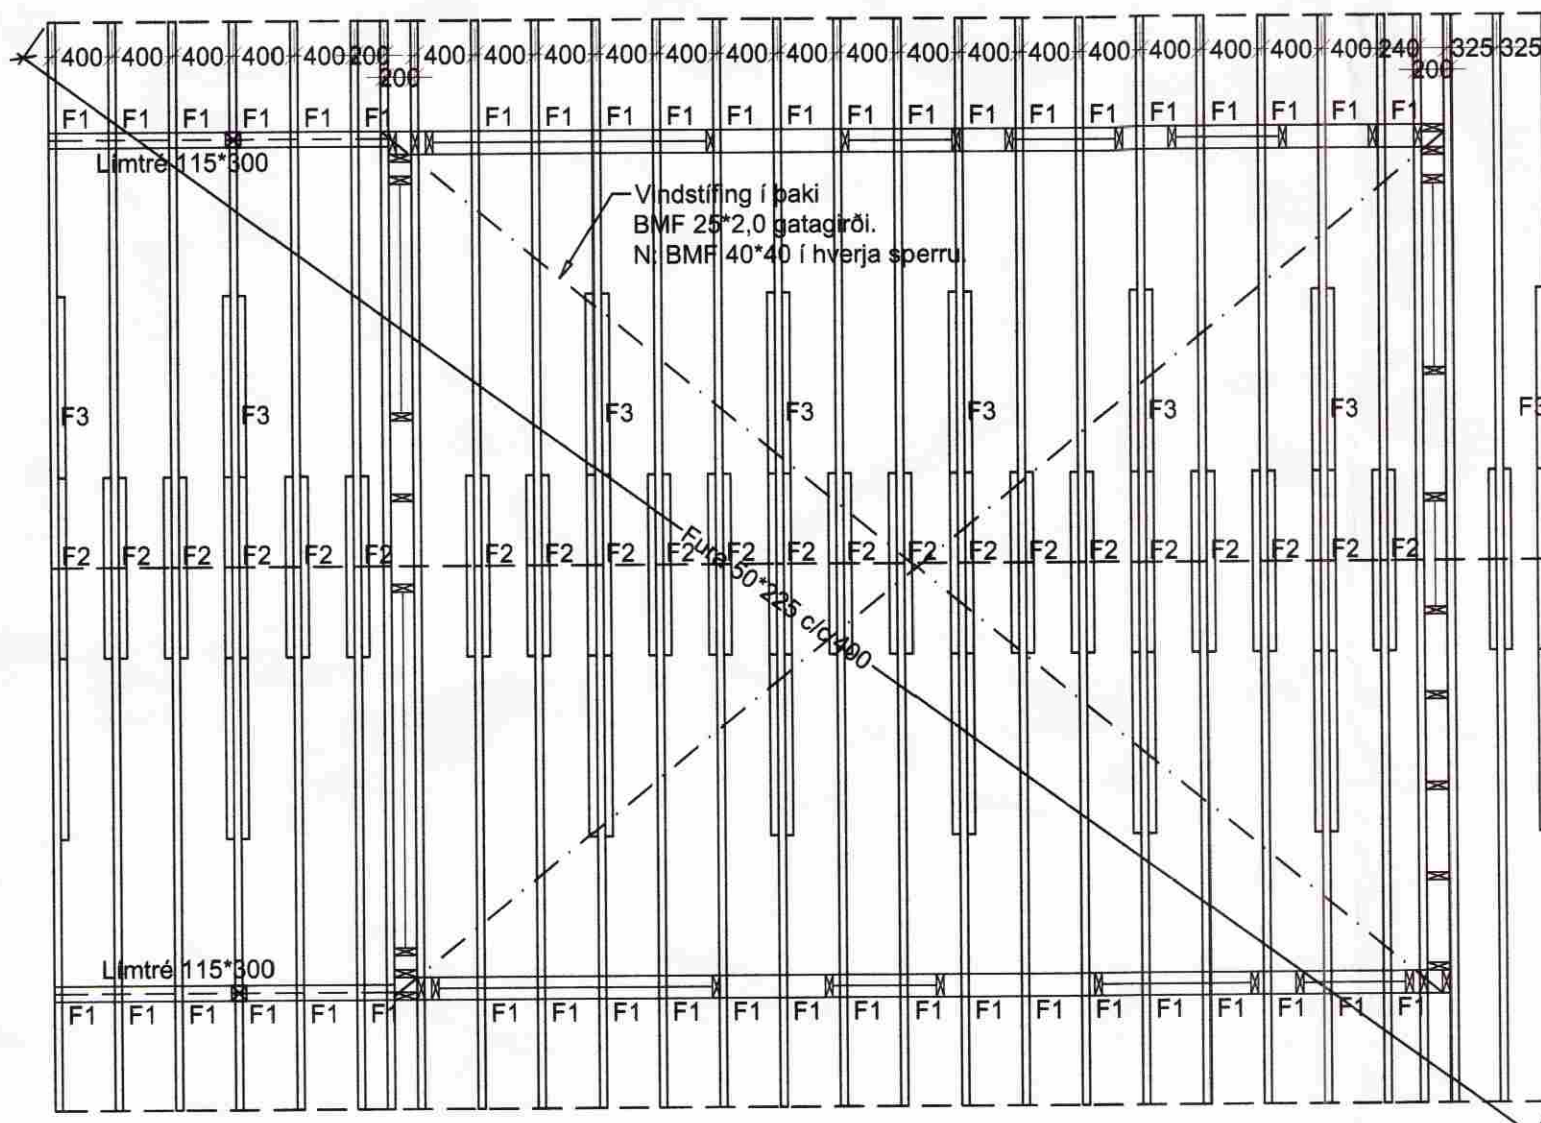

Burðarvirki húss:  
Útveggir húsusins eru fura T1 (K18) 50\*150 c/c 600 nema annað komi fram. Útveggir klæðast með 9mm vl. krossviður sem neglíst við grind m. 2,5" galv. c/c 100.  
Burðarvirki þaks er fura T1 (K18) c/c 400 nema annað komi fram.

MÓTTEKID  
27. MAI 2009  
Byggingafrúnnú uppsv. Árnassýslu og Flóahtr.

ÚTGÁFUFRILL

NÚMÉR:	DAGS:	SKÝRINGAR:	UNNIÐ:

DAGS: SAHRÆMHOÑNUBAR

EMIL ÞÓR GUÐMUNDSSON  
FTFI

LÆKJASMÁRA 98  
200 KÓPAVOGUR  
SÍMI: 544 4004  
GSM: 898 9517  
NETFANG: emil@emil.is  
kt: 280456-3499

HEITI VERKS:  
Villingavatn lóð nr. 3  
Einbúi

HEITI TEKNINGAR:  
Burðarvirki húss  
Grunnmynd  
Snið

MKV: 1:50 1:20	DAGS: 08.05.09	VERK NR: Vv1	
TEKNAÐ: EPG	YRFARIB: EPG	SAMÞYKKT: EPG	NR. TEKNINGAR: B02
DAGS-UNDIRSKRIF: 2009	NAFN HOÑNUBAR: EMIL ÞÓR GUÐMUNDSSON		
UNDIRSKRIF HOÑNUBAR:			ÚTGÁFA