


MÓTTEKIÐ

13 MAÍ 2009

Byggingafultrúi uppsv. Ámessýslu og Flóahf.

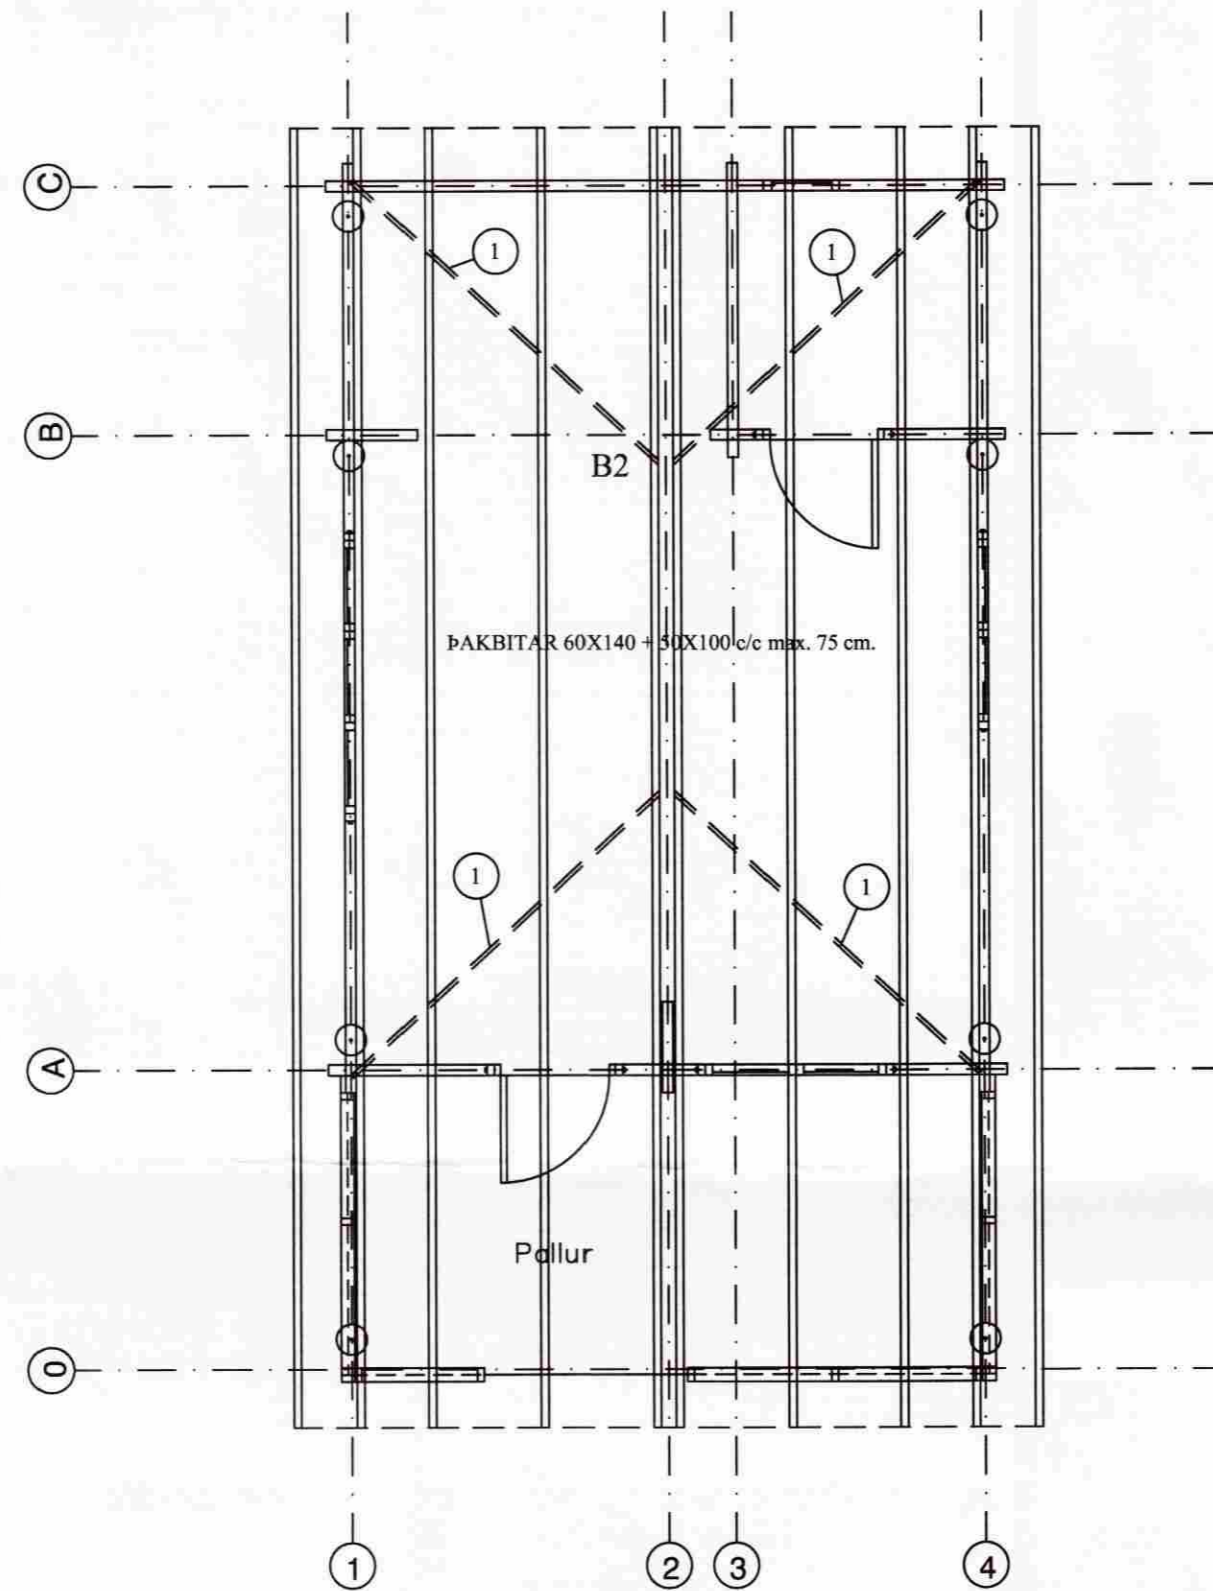


Grunnmynd þak

- 1 Gatagirði 25x1.5 ofaná þakklæðningu neglit í gegnum þakklæðningu ofaní þakbita með 3" galv 2 stk. í hvern bita, skástífung á þaki

SKÝRINGAR ÞAK:

ÞAK SÉ KLÆTT MEÐ 40x125 NEGLT Í HVERJA SPERRU MEÐ 3 STK. 3" GALV. NEMA VIÐ GAFLA OG 4 NÆSTU BORÐ ÞAR NEGLIST MEÐ 4 STK. 3" GALV. Í HVERJA SPERRU. OFAN Á TIMBURKLÆDNINGU KOMI ASFALTPAPPI, 50X100 LEKTUR 100 mm. EINANGRUN OG BÁRUJÁRN EÐA BÁRUSTÁL. NEGLA SKAL ÞAKJÁRN MEÐ SNÚNUM ÞAKSAUM EÐA KAMBSAUM, SJÁ NÁNAR SNÍÐMYNDR. EF NOTUÐ ER ÖNNUR GERÐ ÞAKSTÁLS SKAL ENDURSKOÐA NEGLINGU. SKAL ÞESS GÆTT AÐ AMK. VERÐI 15 STK. ÞAKSAUMUR Á HVERN FERMETUR ÞAKS.

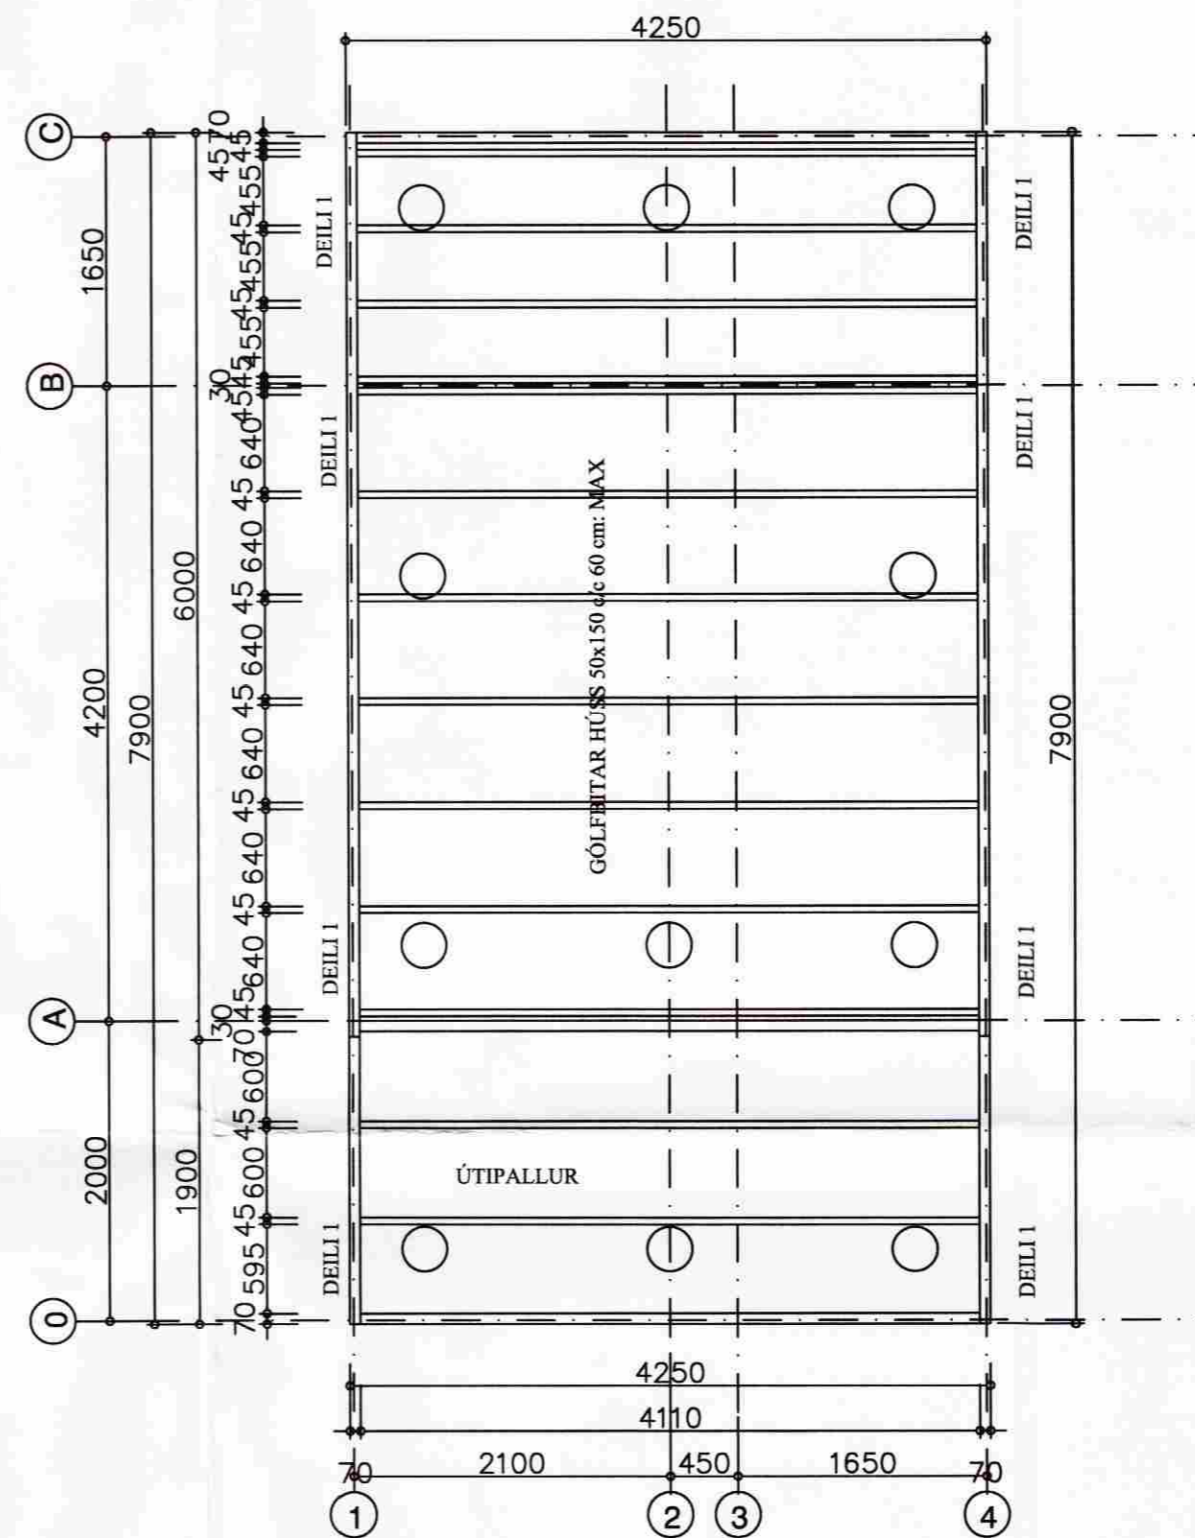

Grunnmynd gólfbitar

25 m2 GESTAHÚS KJARRBRAUT 19
VAÐNESI GRÍMSNESHREPPI

30.04.2009
Eigandi Lena M. Hreinsdóttir Kt. 130449-4769

Grunnmynd Gólfbitar og þak
Mkv 1:50

Jóhannes Pétursson 010448-3959 S - 567-5107
Sigurður Sigurðsson 021146-2349 S - 566-6613 695-3002
johp@isholf.is

ABS teiknistofa 566-6613, 567-5107. Nr. GR 2