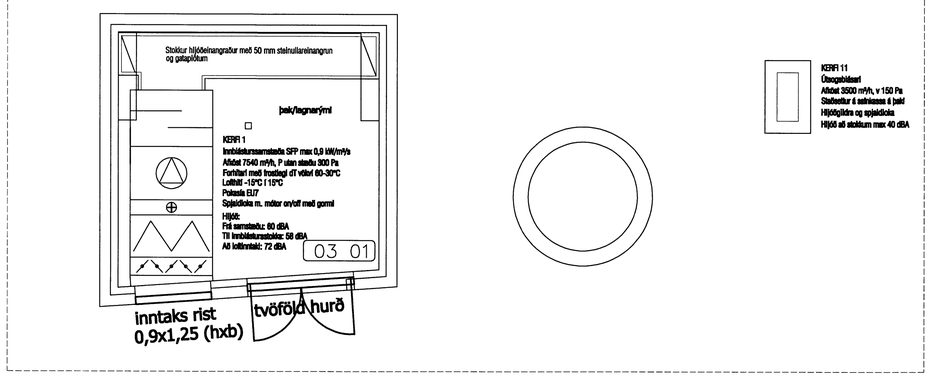

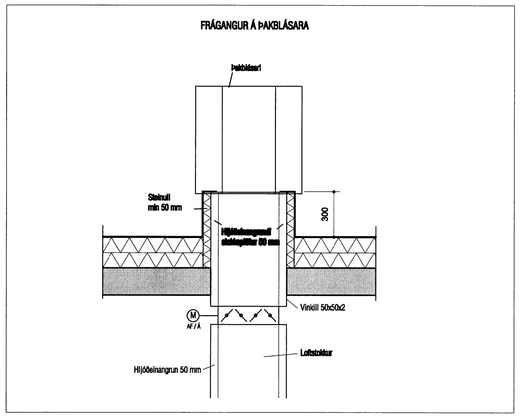

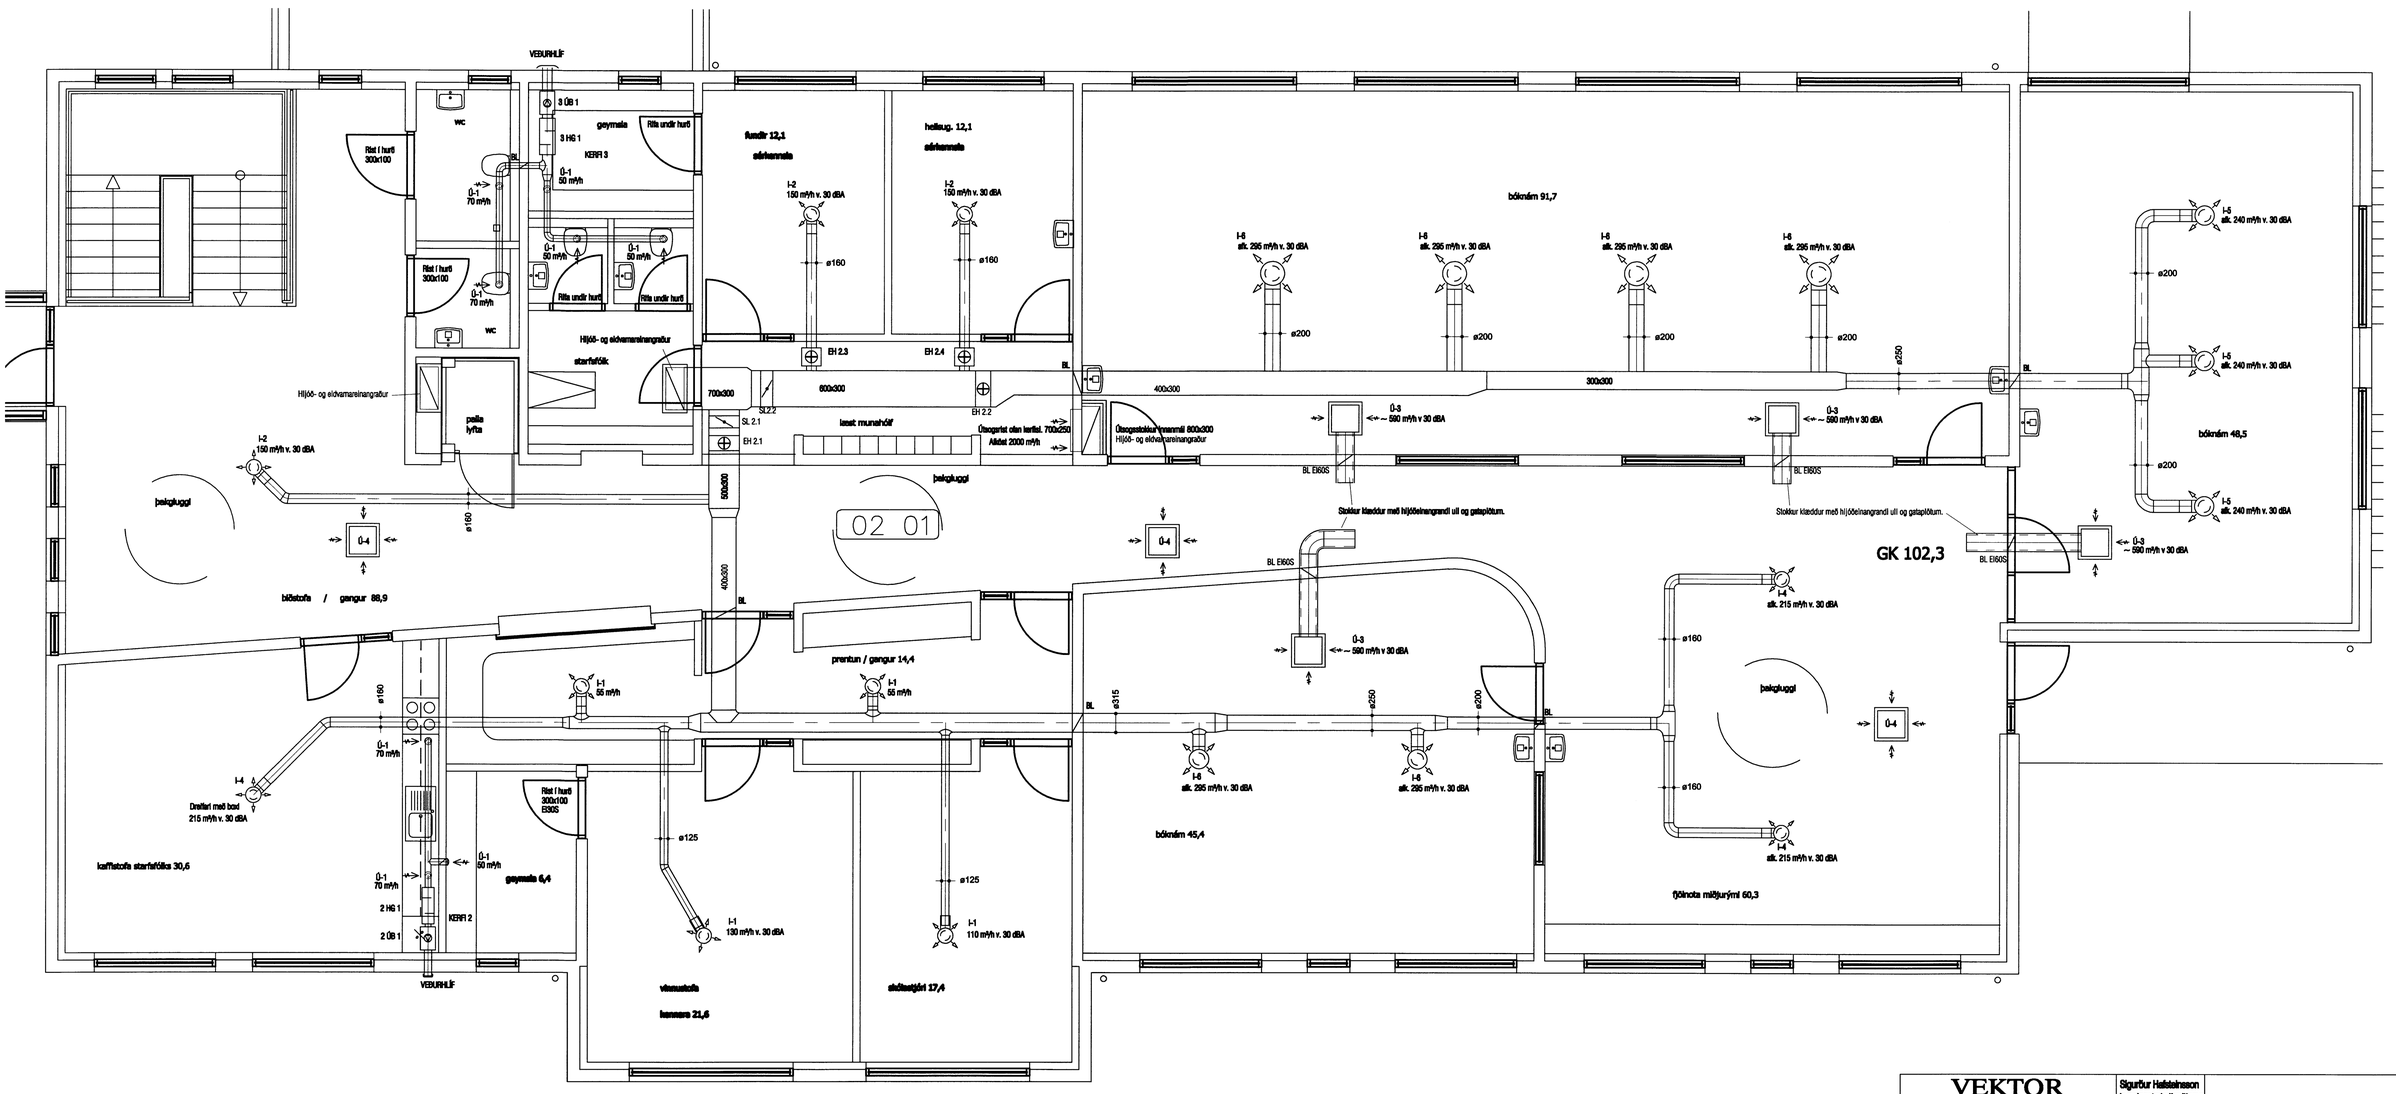

VEKTOR
- hönnun og ráðgjöf -
Hamraborg 11, 200 Kópavogi.
Sigurður Halsteinsson
byggingatæknifræðingur
Kt. 030562-7749
sími: 554-6020 fax: 554-6029.

Teikn. nr.	Tilvísun í eldri teikningu	Br.	Dags.
Samþykkt			

KERHÓLSSKÓLI

LOFTRÆSING
GRUNNMYND 2. HÆÐ OG LOFTR. KLEF

Hannað	Teiknað
EK	EK

Dagsetning	Verk nr.	Mælikvarði	Teikn. nr.
06.10.´12		1:50	L-403