Járnalögn:
Stál merkt k er kambstál ks 40 með skriðmörk 400 N/mm2
Stál merkt ks er kambstál ks 40s með skriðmörk 42 N/mm2
Stál merkt R er slétt stál með skriðmörk 240 N/mm2

Endi á járni er beinn
Endi á járni er krókbeygður
Járn beygist skeytilengd inn í aðliggjandi vegg
Járn í efri brún plötu eða ytri brún veggjar
Járn í neðri brún plötu eða innri brún veggjar

5k10 c/c 200 L = 800 mm Táknar fimm stangir af 10 mm kambstáli með lengd 800 mm er leggist með 200 mm millibili.

Merkir stefnu járna sem leggjast næst yfirborði steypu.

Járn leggist yfir það svæði sem strikið spannar.

Beygjuskífa fyrir uppbeygju á langjárnum
í súlum, bitum og plötum skal hafa þvermál
20 x þvermál á járnstöng

Tenging járnagrinda í vegghornum

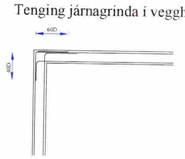

Sökkulskaut:
Tengja skal saman tvö neðstu járn í sökkli 2k12 með vírlásum og leggja járn að tengiboxi fyrir jarðskaut.
Nánari útfærsla á raflagnateikningum.

Steinsteypa:

Ekki skal nota lakari steypu en c25 með ekki minna sementsmagni en 300 kg/m3
Sigmál steypu skal vera 5-7 sm.
V/S tala skal vera 0,55 eða minni.
Steypuhula á járnum skal minnst vera 35 mm utanhúss
Í alla steypu skal setja loftblendi þannig að loftinnihald verði > 4 og < 5 %

Timbur:

Allt timbur skal vera af flokki K18 skv ÍST/DS13 nema annað komi fram á teikningu. Allt timbur sem er úti og liggur í eða við steypu skal fúavarið með amk tveimur umferðum af viðurkenndu fúavarnarefni. Þar sem timbur liggur að steypu skal setja einfalt lag af tjörupappa á milli timburs og steypu.
Negling á þakpappa skal vera skv. RB/sfb (47) Ln2.
Negling á timburklæðningu og þakjárni skal vera skv. RB/sfb (47).10:
Allir boltar/snitteinar skulu vera heitgalvanhúðaðir st.8.8

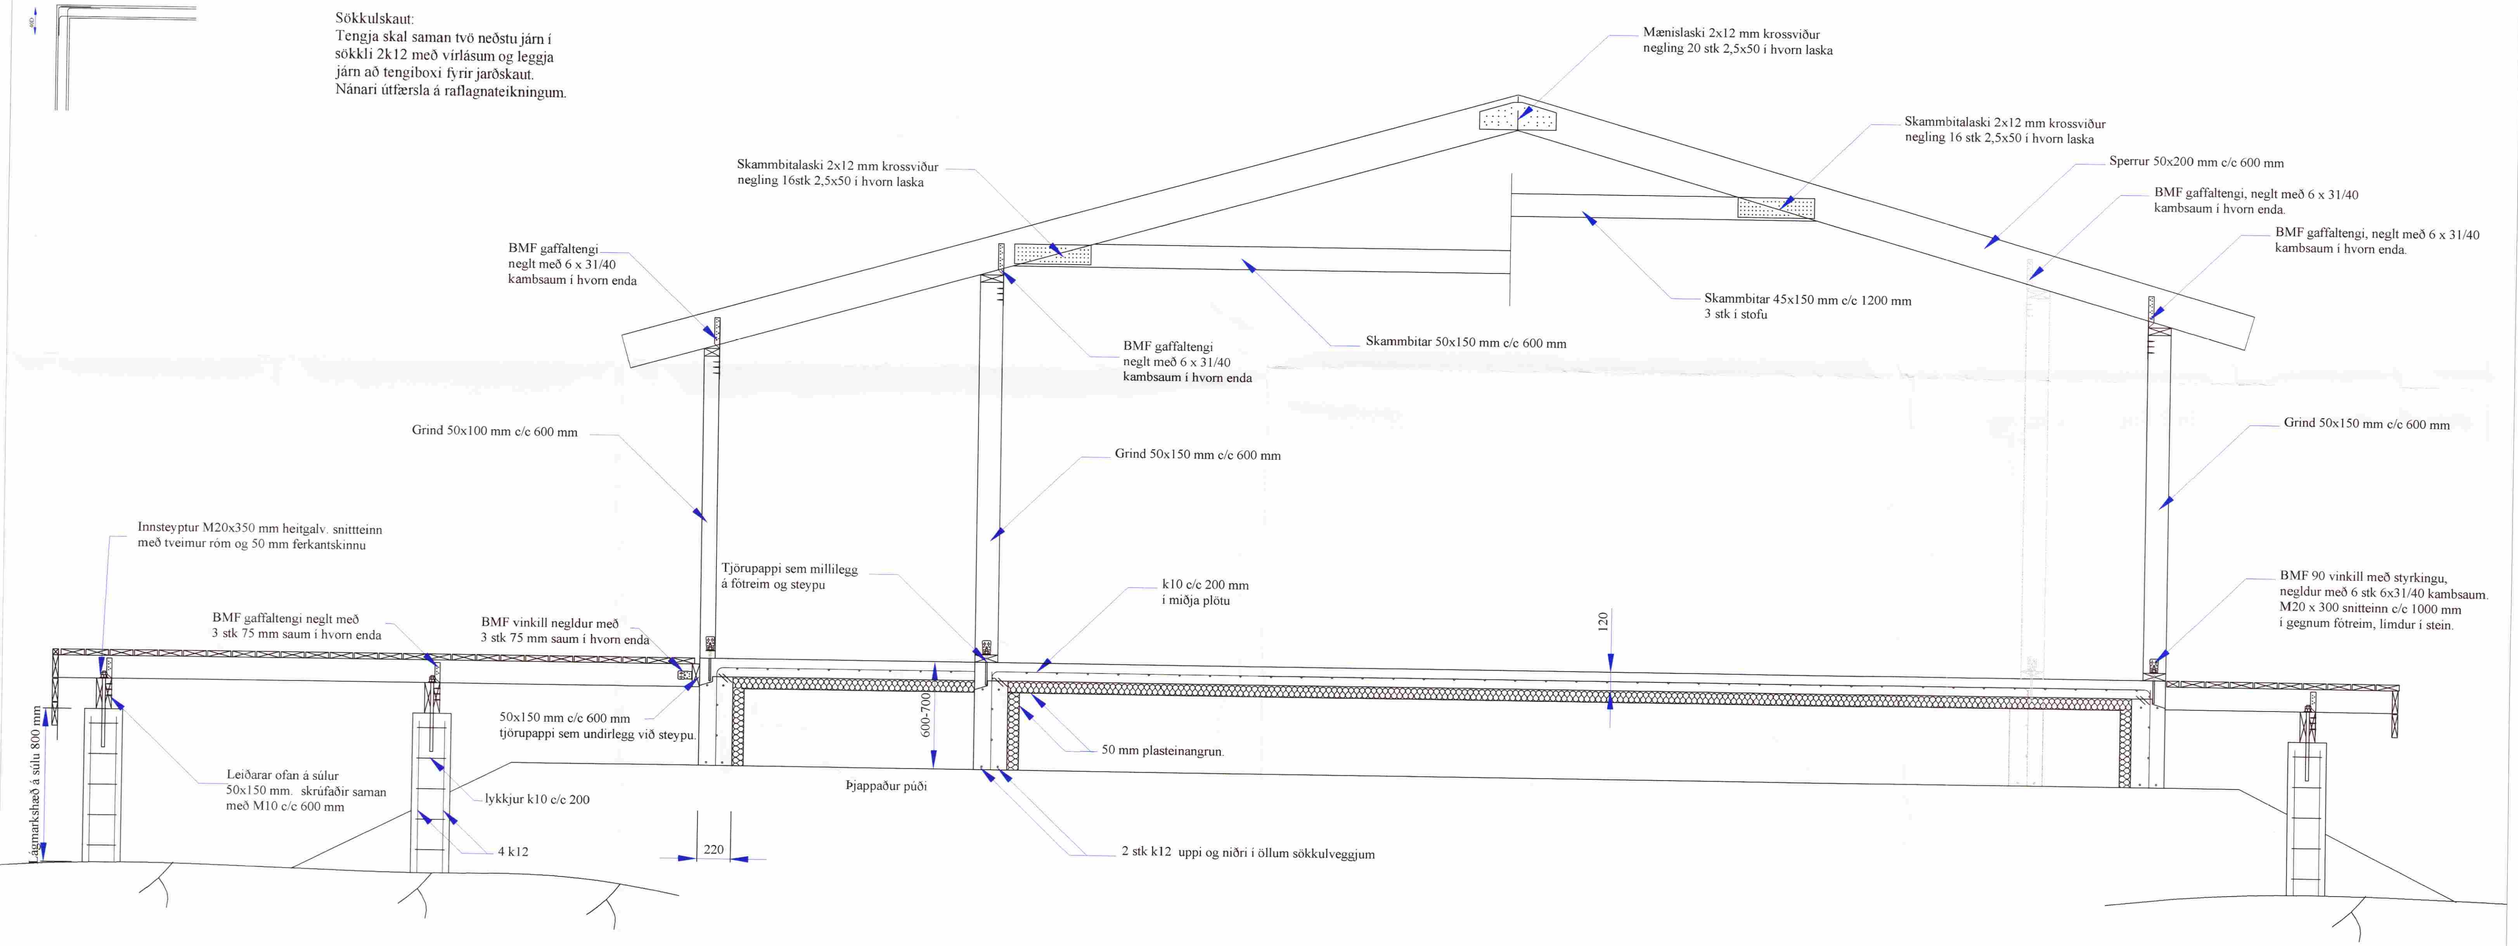

Snið A-A mkv. 1:20

Verk nr. 1.104	Aron Bjarnason F.T.F.I. kt. 110265-5819 S: 566-6225 860-5611 Gunnar Bergmann Stefánsson FAI kt:250864-4859 864-2282			
Breyt:	Teiknað AB	Reiknað AB	Dags: 10.4.2005	Mkv: 1:20	Nr. 4
Heiti: Burðarþol - snið	Verkefni: Sumarhús við Kiðjaberg 23			
	Yfirfarið: AB			