



SAMPYKKT
 30 MARS 2009
Páll Gunnlaugsson
 Byggingafróðfræði, Ámessýslu og Flóahfr.

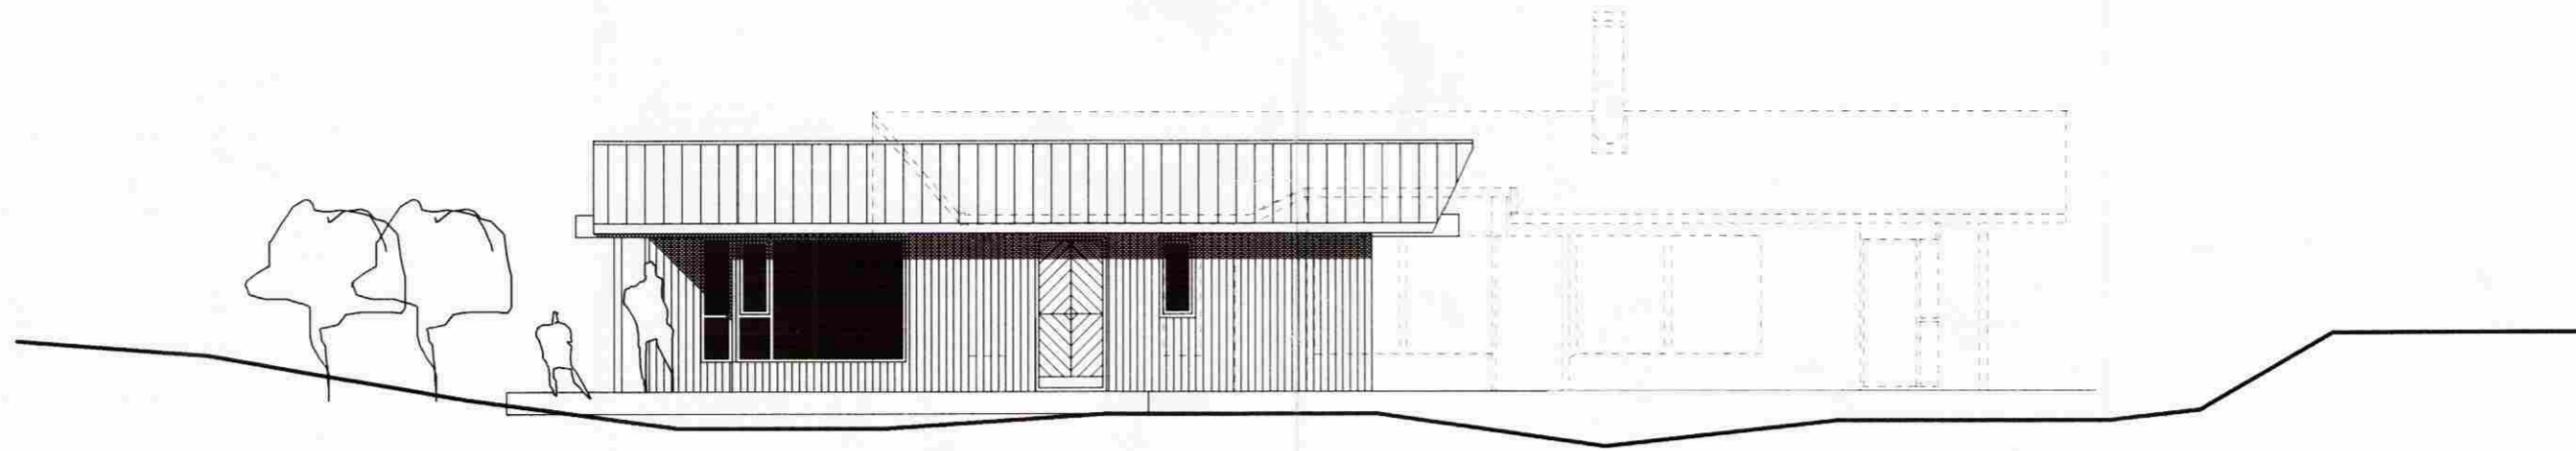


SUÐURHLIÐ
 mkv. 1:100

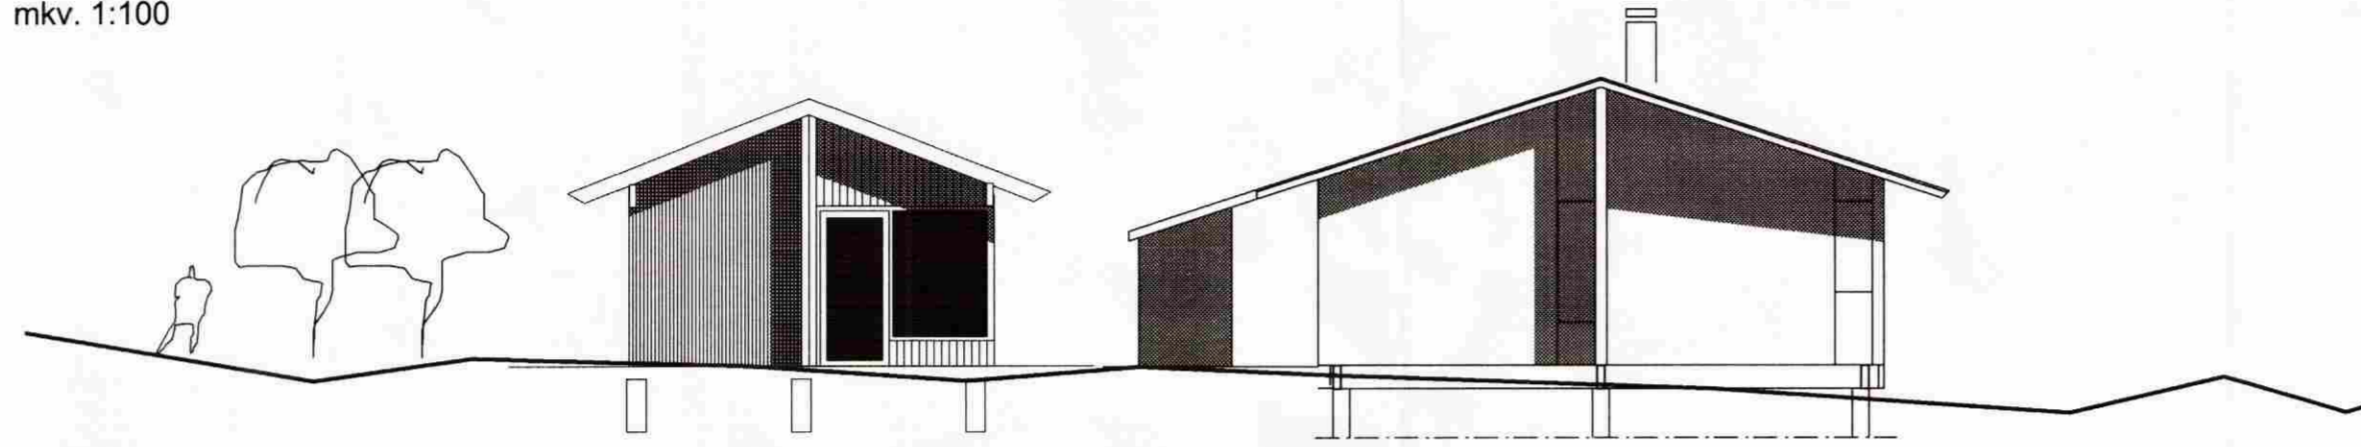


VESTURHLIÐ
 mkv. 1:100

(gestahús)

(eldra fristundahús)

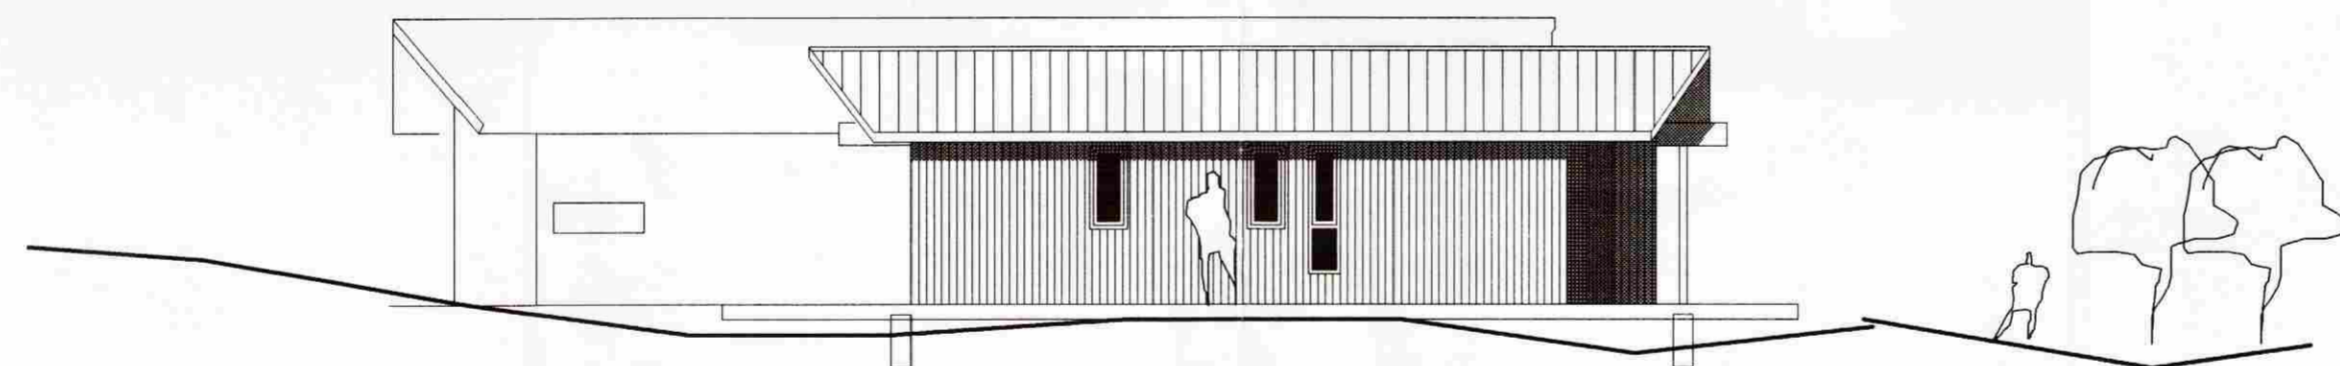


NORÐURHLIÐ
 mkv. 1:100

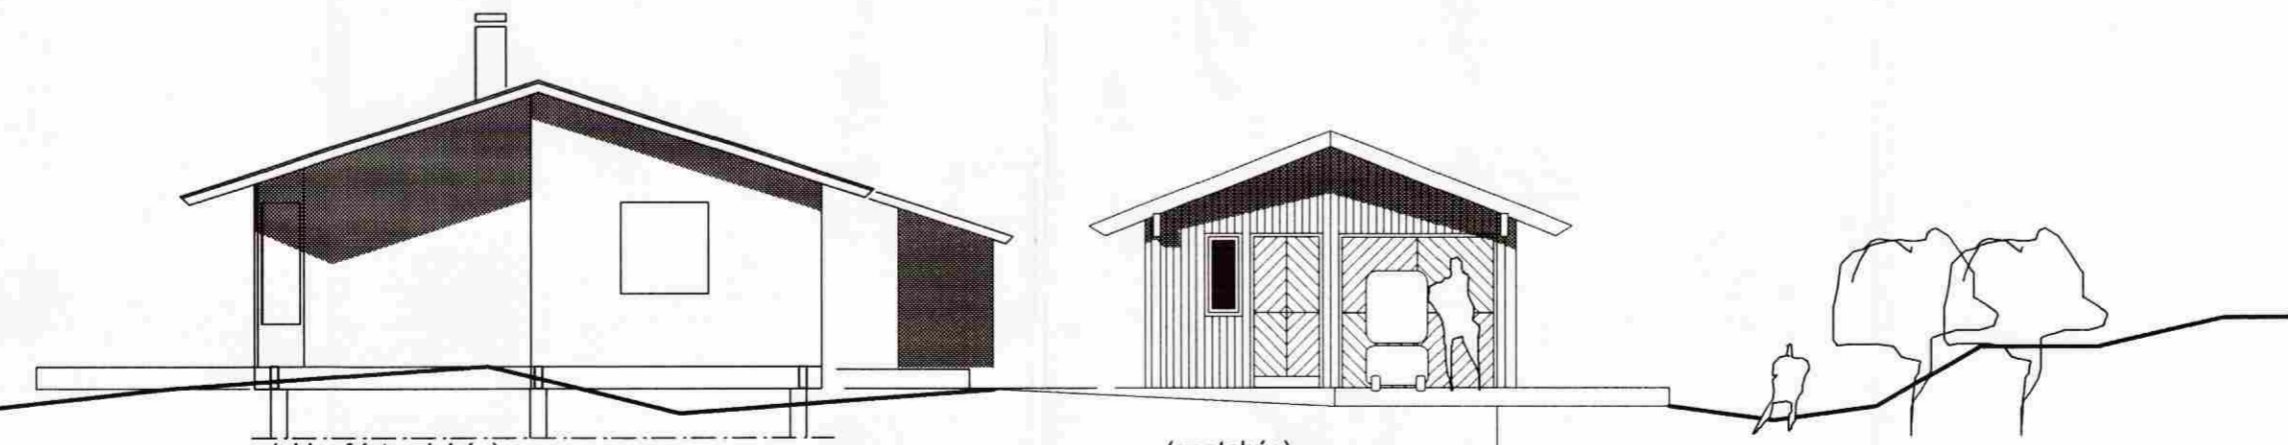

AUSTURHLIÐ
 mkv. 1:100

(eldra fristundahús)

(gestahús)

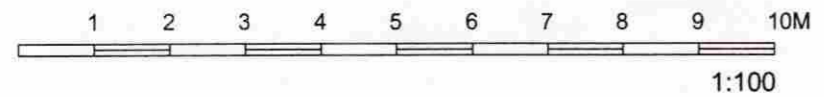

Dags.	Breyting.	Teikn.	Útgáfa.

Geirsgötu 9,
 101 Reykjavík
 Sími: 515 0300
 Fax: 515 0319
 www.ask.is

ASK
 ARKITEKTAR

Verkefni:
LÖÐ NR. 50 í landi Kiðjabelgs - GESTAHÚS
 Útlit
 Aritun arkitekta.
Páll Gunnlaugsson arkitekt FAI kt. 210552-2199

Verk. nr.	Mkv. í A2
	1:100
Teikn. pg	Dags.
	18.3.2009
Teikn. nr.	Útgáfa.
10-02	