


Sneiðing

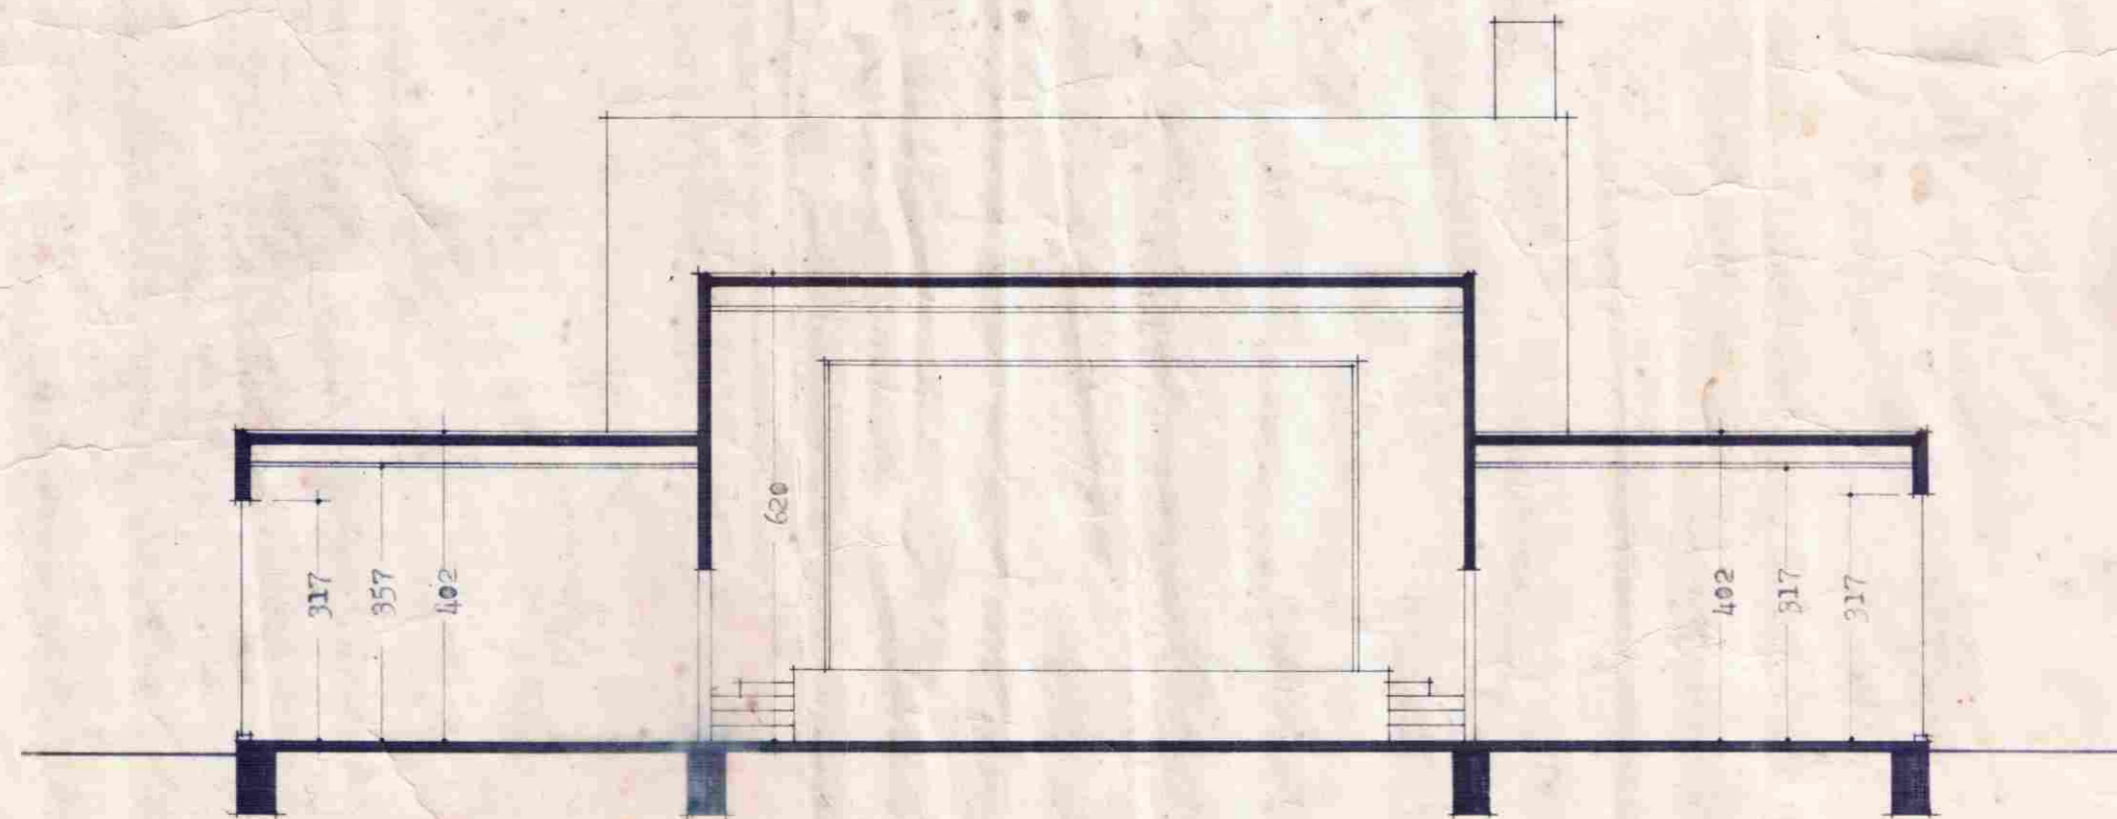

Sneiðing

BÁRDUR DANIELSSON, ARKITEKT- OG VERKFRÆÐISTOFA
LAUGAVEGI 105, REYKJAVÍK, SÍMI 24111

Tilvitning	Kvarði	Teikn.	Ath.
	1. 100	Reikn.	Bl.
Breyting			
Rvík			