




**ÚTLIT NORÐVESTUR**

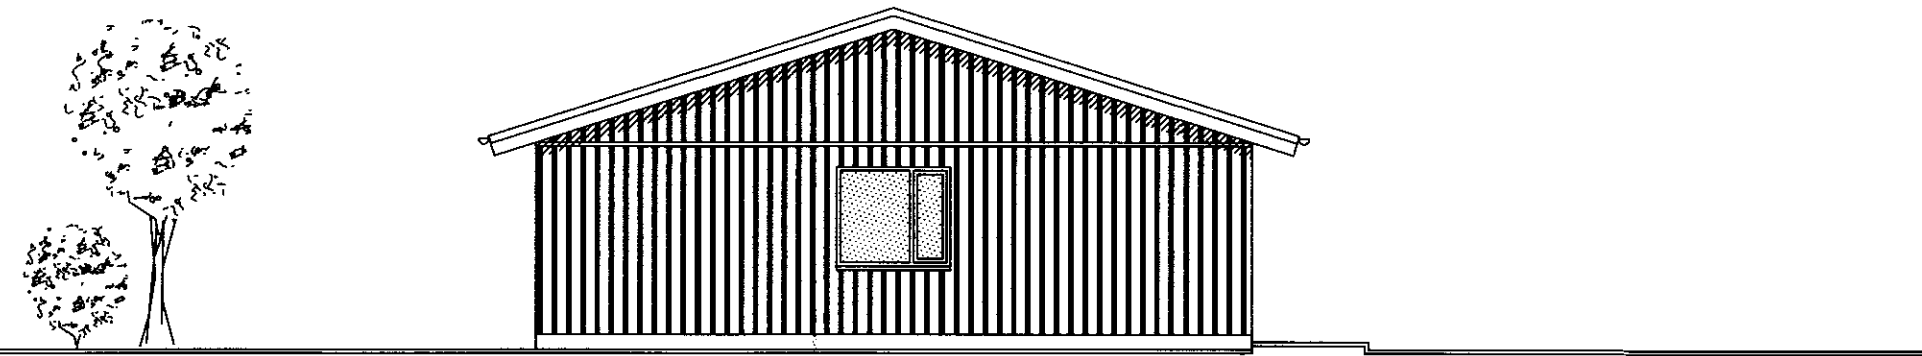

**ÚTLIT NORÐAUSTUR**

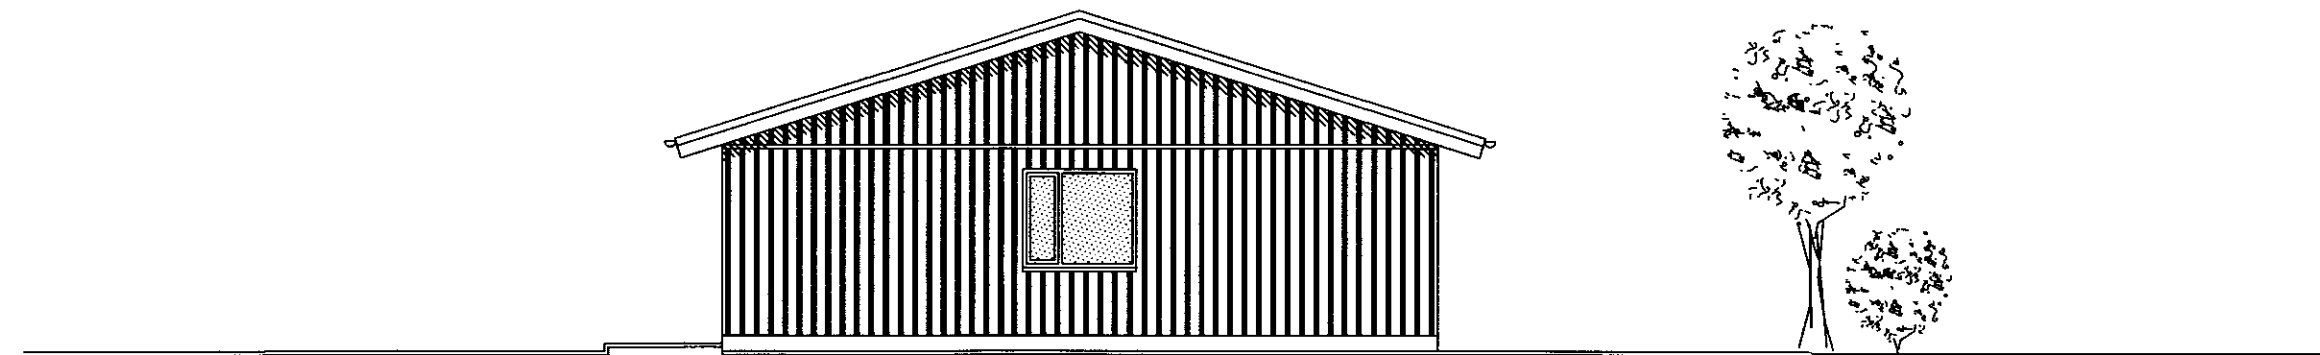

**ÚTLIT SUÐVESTUR**

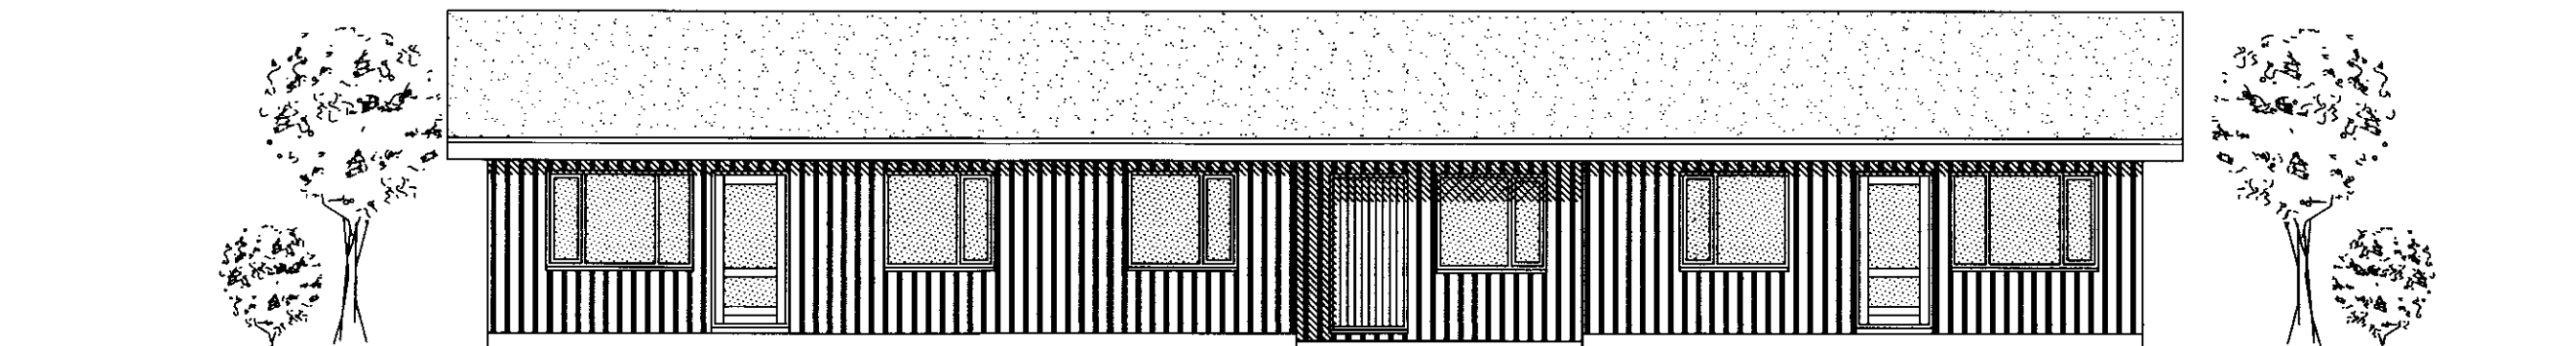

**ÚTLIT SUÐAUSTUR**

*Handwritten signature*  
 Hólmsteinn V. Jónsson  
 Byggingatæknifráðingur

*Handwritten signature* 040344-3309

**TEIKNISTOFA A.V.J.**

Hólmaslóð 4, 101 Reykjavík  
 Símar: 554-0673 og 896-3230

Aðalsteinn V. Jónsson  
 Byggingatæknifráðingur M.T.F.I  
 Stuðlaseli 18, 109 Reykjavík  
 Kt: 040344-3309

Verkheiti: Brautarholt 16 og 16a, Skeiða- og Gnúpverjahreppi

Heiti: Útlit		Verk. nr: 05400	
		Teikning nr: 1302	
Hannað: HV.	Teiknað: BMS	Yfirfarir: AVJ	Daga: 02.12.05
BREYTT			Kvarði: 1:100