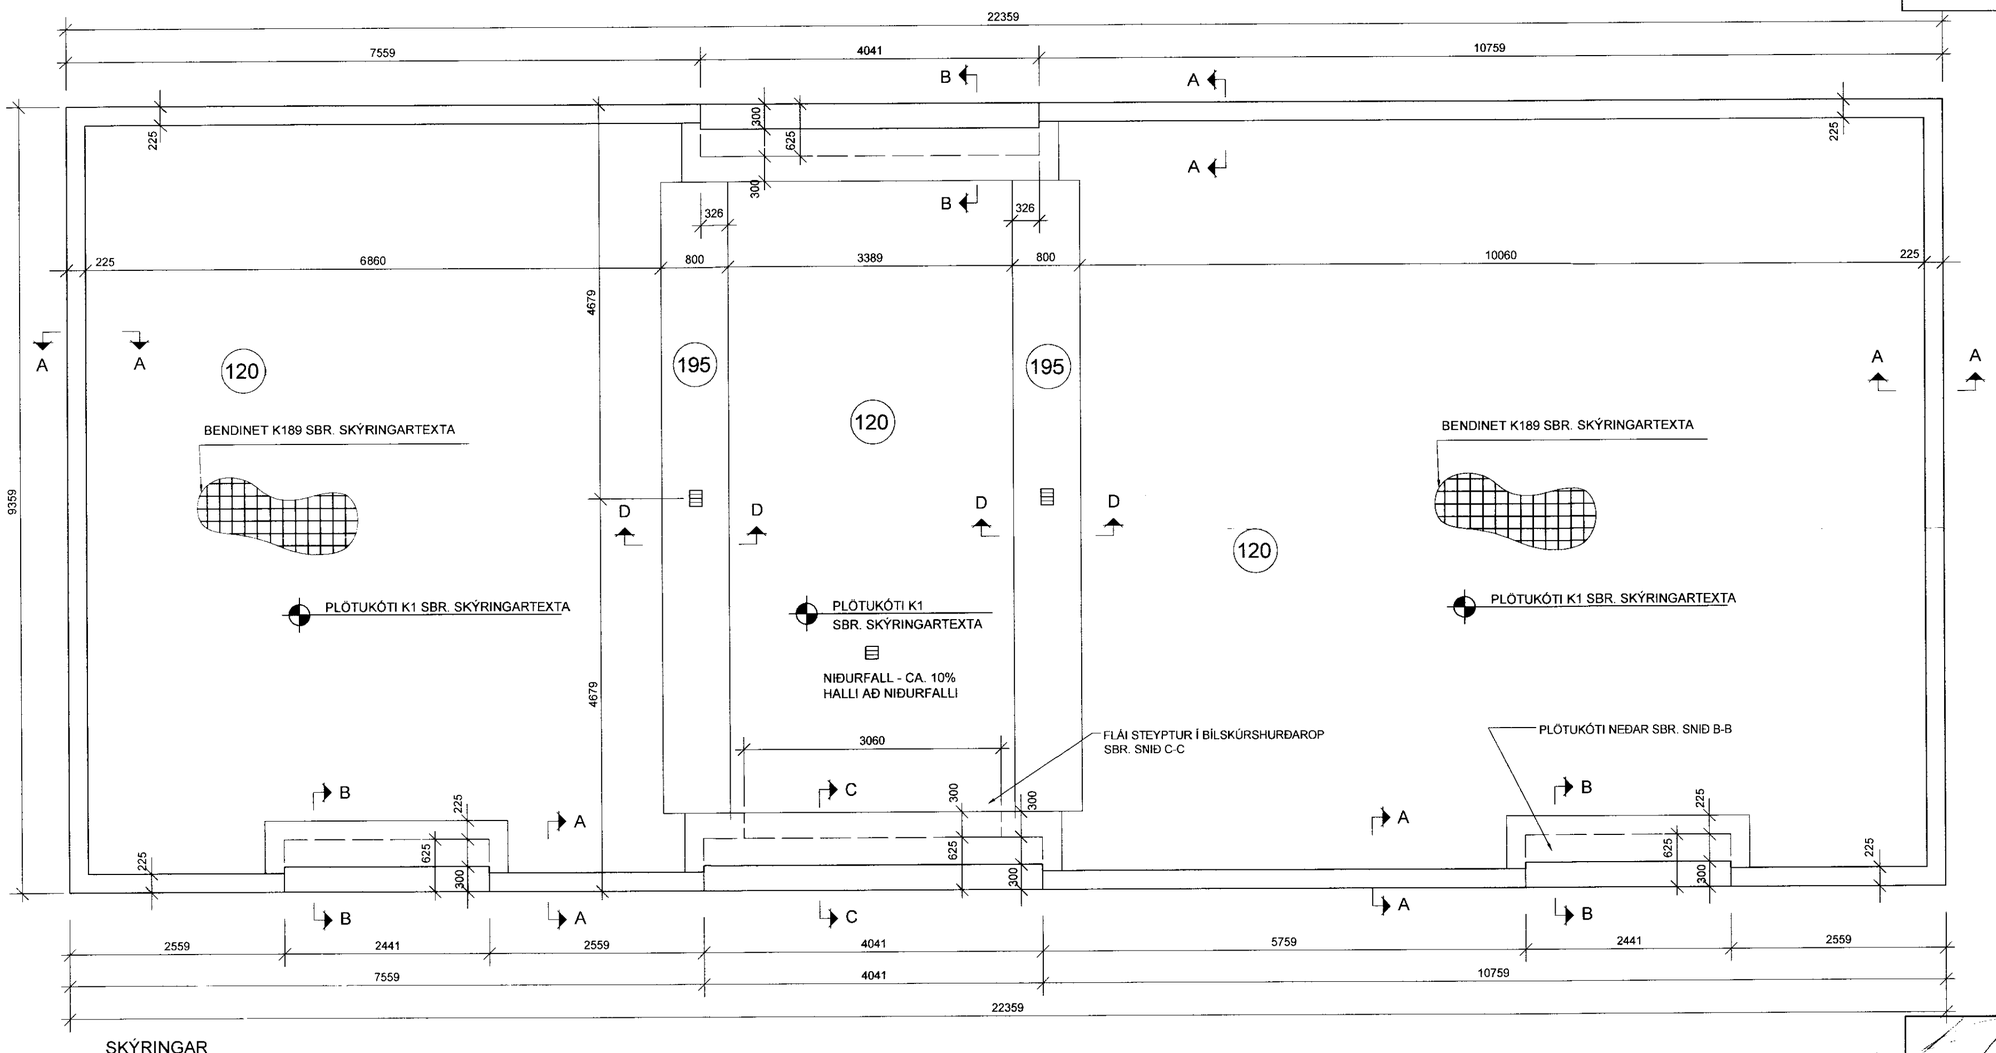

SKÝRINGAR

HÚSIÐ ER GRUNDAÐ Á VEL ÞJAPPAÐRI FYLLINGU. FYLLINGIN SKAL VERA FROSTFRÍ UNDIR SÖKKLUM NIÐUR Í DÝPI A.M.K. 1200 MM.
UNDIR BOTNPLÖTUNA KEMUR ALMENNT 75 MM ÞJÖPPUÐ STEINULL.
ÞYKKT BOTNPLÖTU ER 120 MM NEMA Í 800 MM BREIÐUM RÁSUM UNDIR MILLIVEGGJUM AÐ BÍLSKÚR, ÞAR ER EINANGRUN SLEPPT OG ÞYKKIST PLATAN Í 195 MM.
BOTNPLATAN HVÍLIR Á ÞJAPPAÐRI FYLLINGU OG BENDIST ALMENNT BENDINETI K189 STAÐSETT 40-50 MM FRÁ NEÐRI BRÚN. BENDINETIN ERU ÚR 5 MM KAMBSTÁLI C/C 150 MM OG VOTTUÐ SAMKVÆMT STAÐLI EN1080. SKEYTILENGD JÁRNA SÉ A.M.K. 40xÞVERMÁL.
BENDING SÖKKLA ER SKV. SNIÐI A-A OG SKULU 2 NEÐSTU K12 JÁRNIN TENGD SAMAN MEÐ KLEMMUM OG NÝTT SEM SÖKKULSKAUT. LANGJÁRN ERU TENGD SAMAN MEÐ VINKLUM Á HORNUM SBR. SKÝRINGARBLAÐ EÐA U-JÁRNUM SBR. SÉRMYND.
SAMI KÓTI ER Á ALLRI BOTNPLÖTUNNI OG SKAL HANN ÁKVARÐAÐUR M.T.T UMHVERFISINS Í SAMRÁÐI VIÐ BYGGINGARFULLTRÚA. FLÁI KOMI Í BOTNPLÖTU VIÐ BÍLSKÚRSDYR.
ALMENNUR SKÝRINGARTEXTI SJÁ BLAÐ NR. B-00.

UNDIRSTÖÐUR OG BOTNPLATA

GRUNNMYND 1:50

040344-3309

TEIKNISTOFA A.V.J.

Hólmaslóð 4, 101 Reykjavík
Símar: 554-0673 og 896-3230

Aðalsteinn V. Júlíusson
Byggingatæknifræðingur M.T.F.Í
Stuðlaseli 18, 109 Reykjavík
Kt: 040344-3309

Verkheiti: Brautarholt 16 og 16a
Skeiða- og Gnúpverjahreppi

Heiti: Undirstöður og botnplata á fyllingu, grunnmynd

Verk. nr: 04403
Teikning nr. 1601

Hannað: KMÞ	Teiknað: BMS	Yfirfarið: AVJ	Dags: 22.08.06	Kvarði: 1:50
BREYTT 241005				