
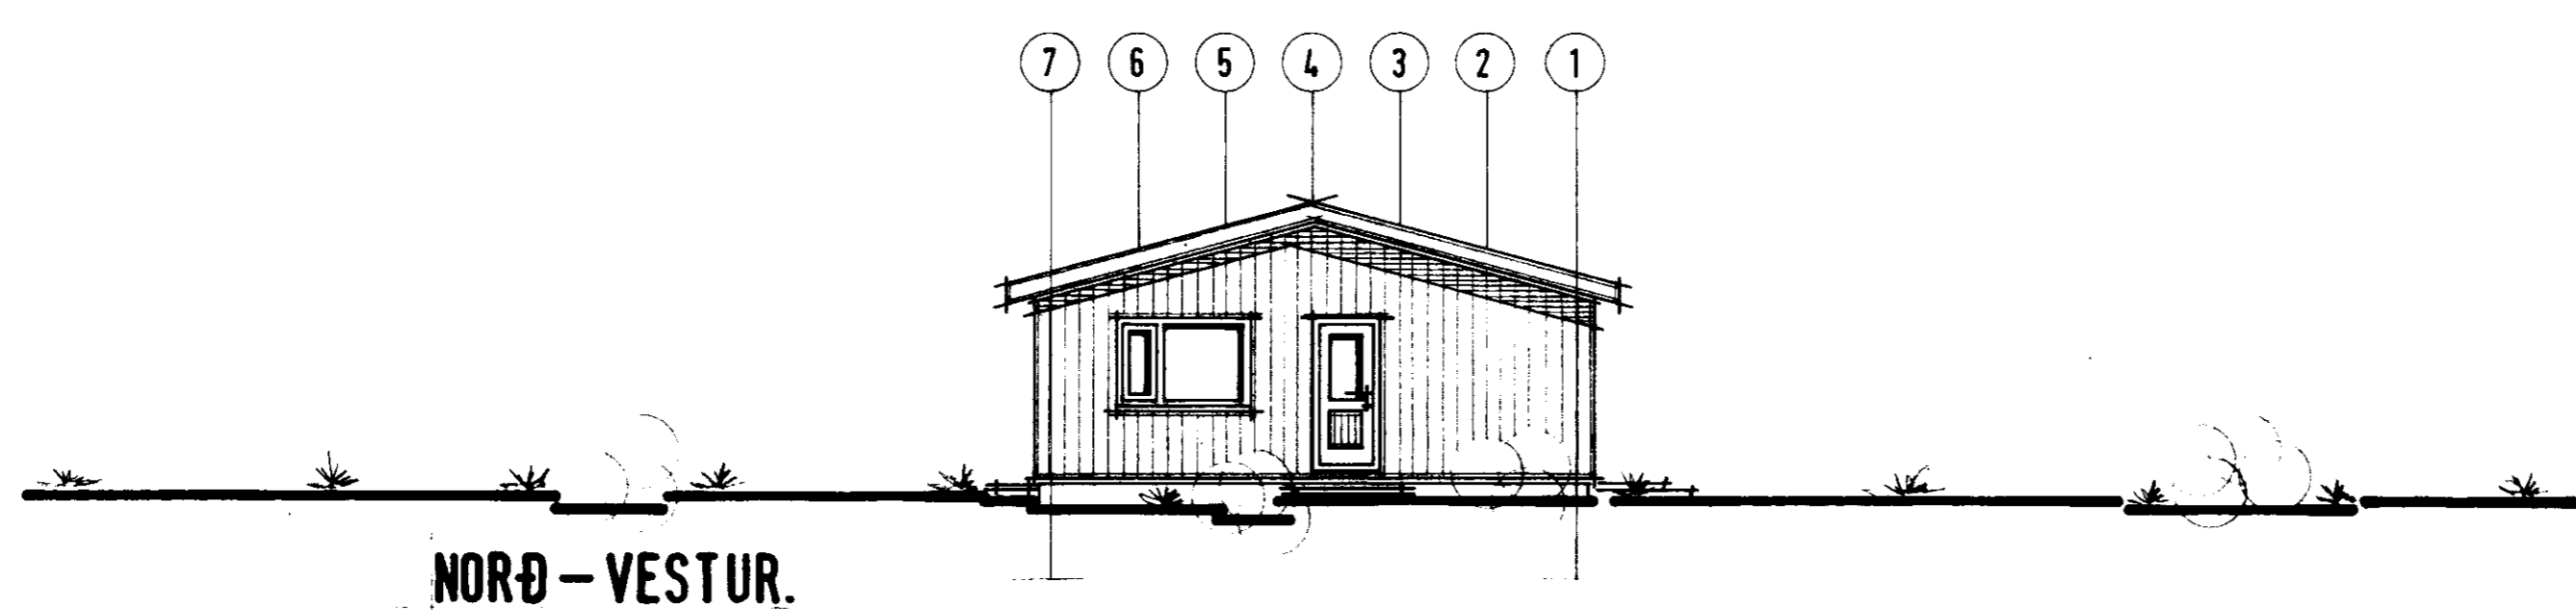
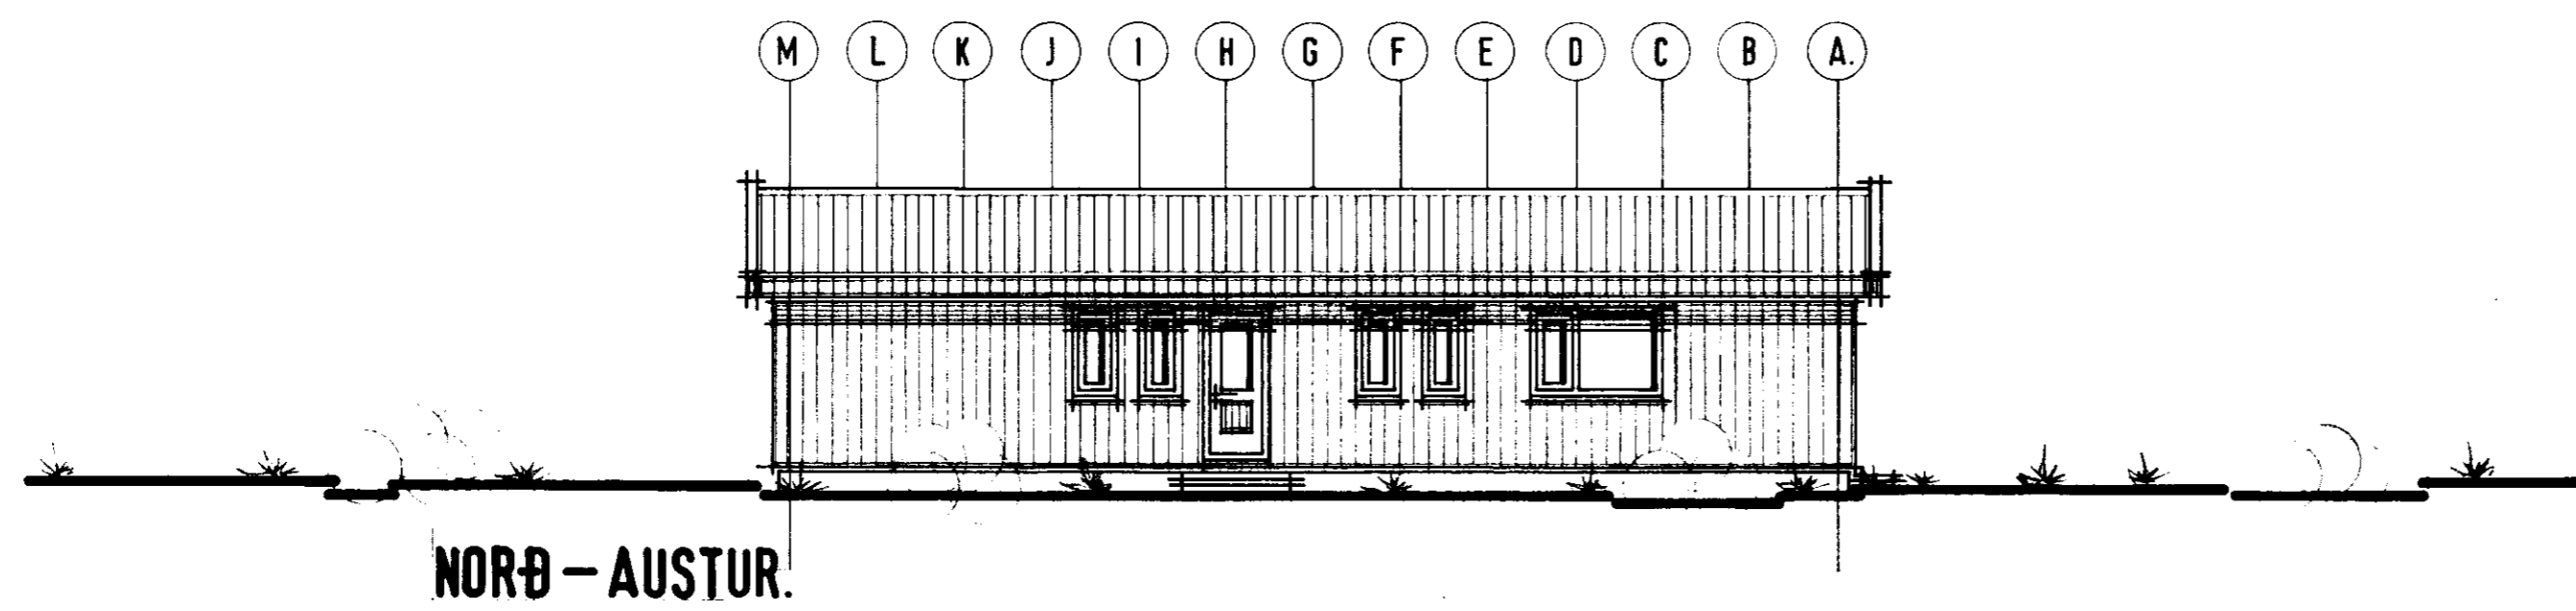
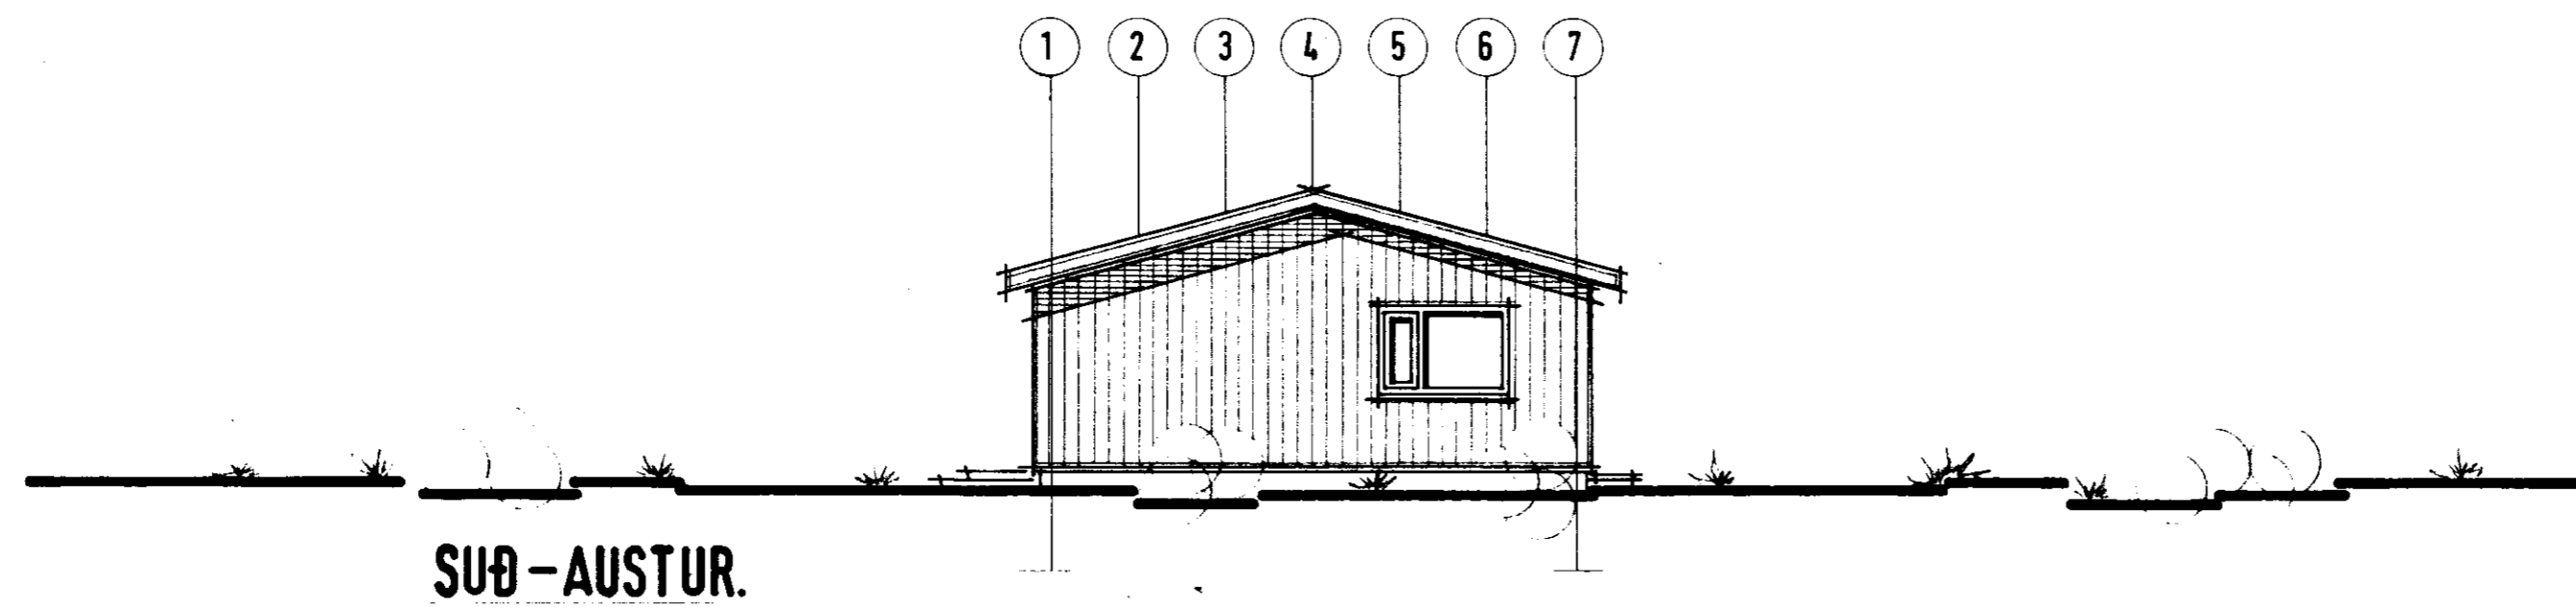


BYGGINGARFULLTRÚ
 Samþ. 2/5 '84
 GNÚPVERJAHREPPS
 Hjalmar Ólafsson

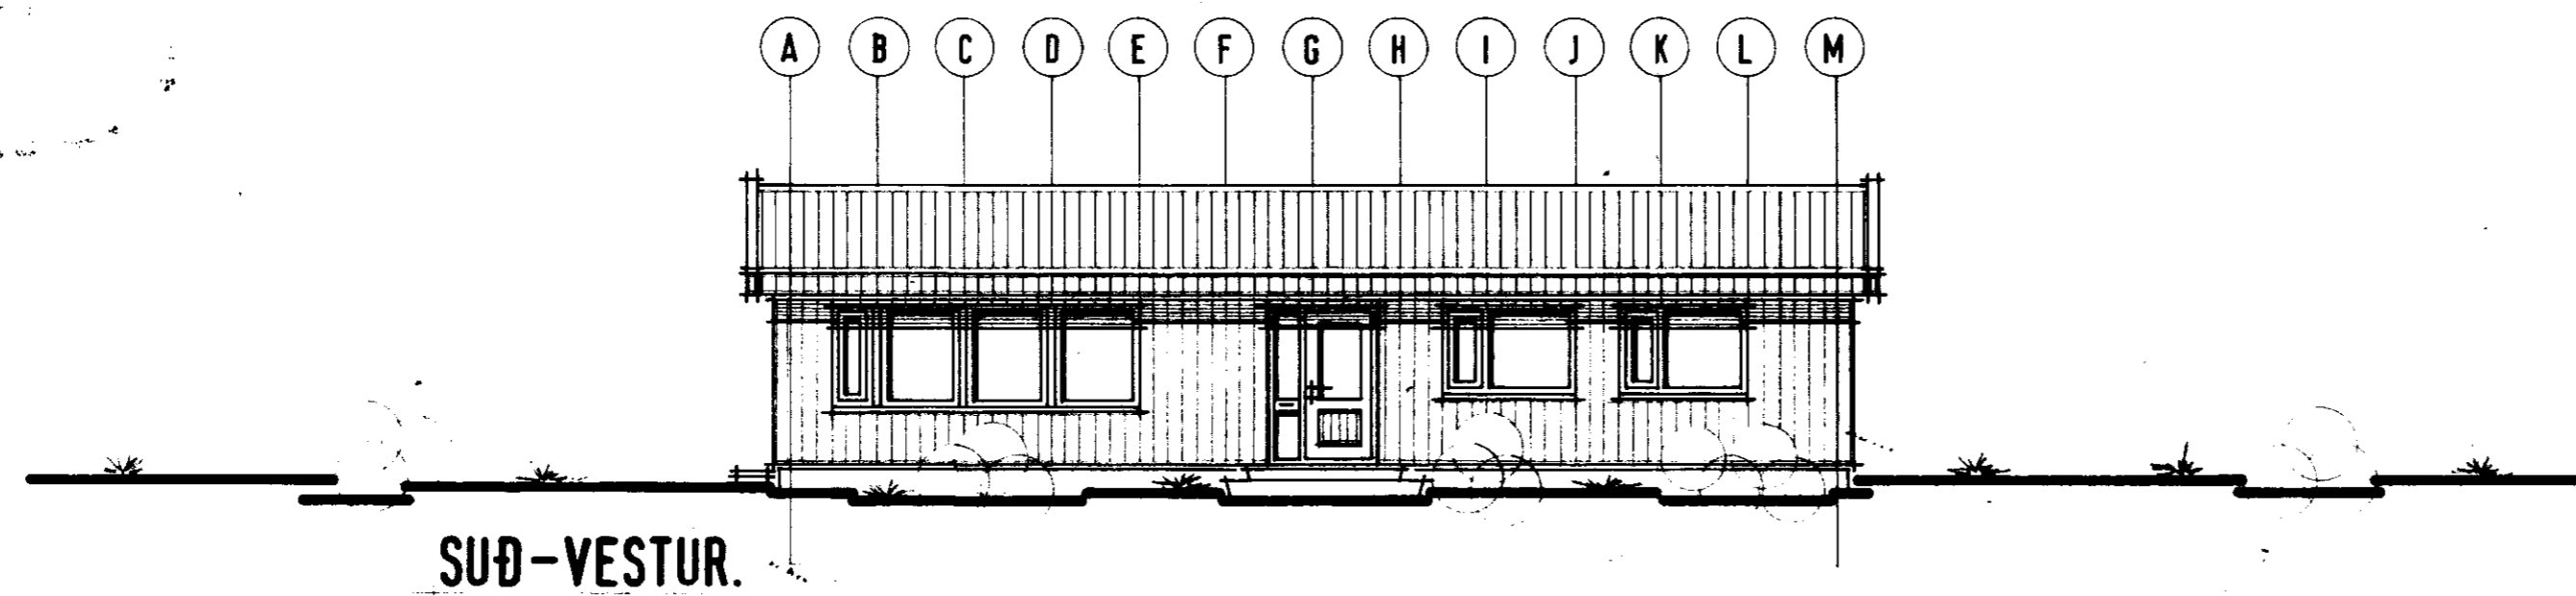

ATH.
 HÚSIE ER REIST ÚR TÍMERI, KLÆTT
 MEÐ LÓFRÉTTRI VATNSKLEÐNINGU.
 ÞAK HÚSSINS ER HEILKLETT KRÆFT-
 SPÉRRÞAK.
 HÚSIE ER HITAD UPP MEÐ ÞAFMAGYST-
 TÚPU EÐA HITAVEITLU.

HÆSTU LEYFILEGU KÓLNUNARTÖLUR (GILDI)

Á HITAVEITUSVÆÐUM	W/M ² 0
ÚTVEGGIR LÉTTARI EN. CC KG/M ²	0,45
ÞAK (TRÉ)	0,30
GÓLF Á FYLLINGU	0,40
UTAN HITAVEITUSVÆÐA	W/M ² 0
ÚTVEGGIR LÉTTARI EN. CC KG/M ²	0,45
ÞAK (TRÉ)	0,20
GÓLF Á FYLLINGU	0,30

HÆSTU LEYFILEGU KÓLNUNARTÖLUR ÚTVEGGJA

AD MEÐTÖLDUM GLUGGUM	W/M ² 0
Á HITAVEITUSVÆÐUM	1,00
UTAN HITAVEITUSVÆÐA	0,80

HÜSNÆÐISSTOFNUN
RÍKISINS LAUGAVEGI 77, REYKJAVÍK
 SÍMI 28500

VERK NR. **A.09.07.** TEIKN. NR. **1-1.02.**

HÚS STEINDÓRS ZOPHONIASSONAR. ÁSBREKKI.
 GNÚPVERJAHR. ÁRNESSÝSLU.
 ÚTLITSMYNDIR.

HANNAÐ	B.P.H.	STAÐFERT	
REIKNAD		YFIRFARID	
TEIKNAD	S.V.		
KVARDI	1:100.		
Hjalmar Ólafsson			1984.
A.09.07.			