60 32

SAMÞYKKT
22 APR. 2013
Byggingafulltrúi uppsv. Ármessýslu og Flóahr.

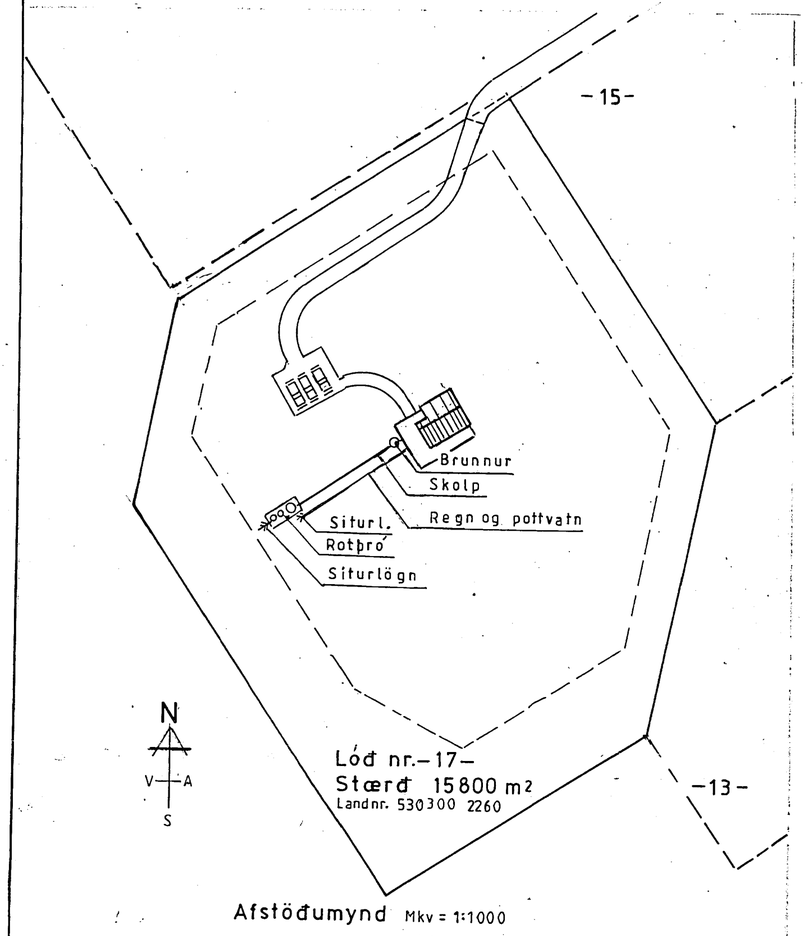

Afstöðumynd Mkv = 1:1000

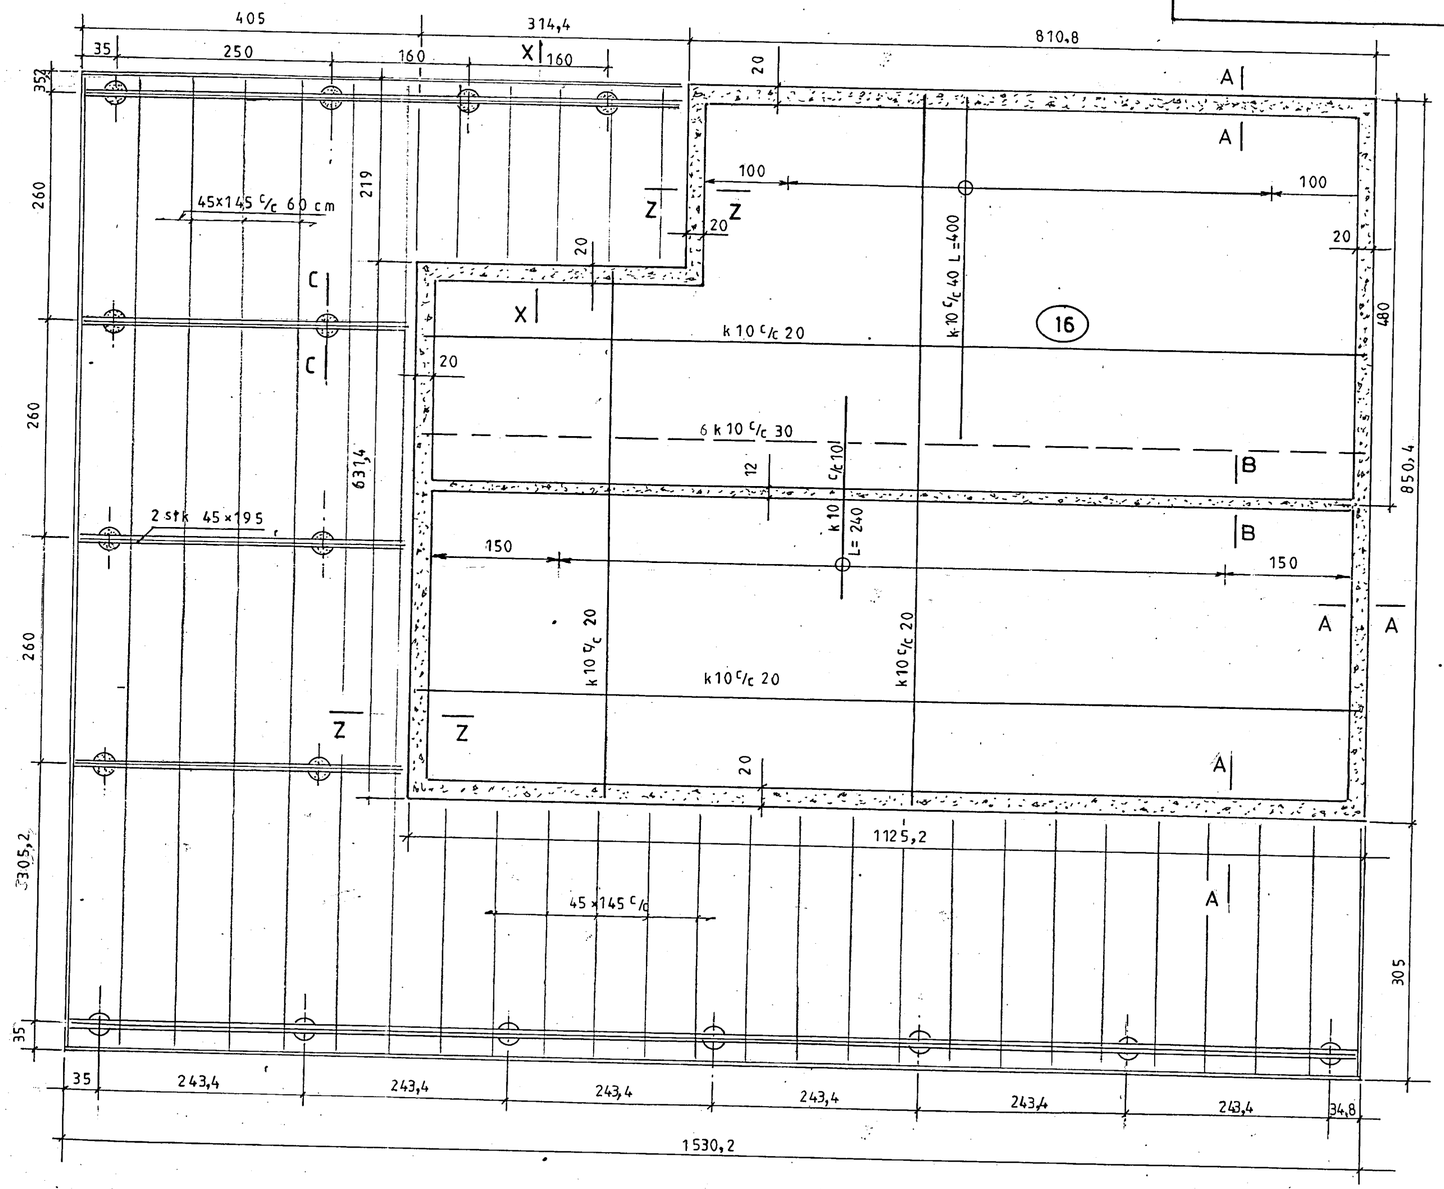

Ath.:

Mkv.: 1:1000, 1:50	Frístundahús í landi Kílhrauns Skeiða og Gnúpverjahrepps Árness. Lóð nr. 17 við Árhraunsveg Landnr. 210285	TEIKNIVANGUR
Dags. feb.'13	Eigandi: Ósar ehf kt. 530300-2260	270733-2559
Nr. 300-03	Afstöðumynd og sökkull aðalmynd og burðarþol	201032-4829