


**MÓTTEKIÐ**  
 30 SEPT. 2008  
 Byggingafrútrúi uppsv. Ámessýslu og Flóahf.


Áritun samræmingarhönnuðar:

Skýringar:


Sperrur skulu vera K-18.  
 Þak klæðist með 25x150 mm borðum er neglast með 3 stk. 28/75 nöglum í hverja sperru. Þakjárn (bárujárn) neglast í aðra hvora hábáru með mest 70 cm millibili milli raða. Á hliðarsamskeytum platna skal ekki vera meira en 35 cm milli nagla. Við þakbrún koma tvær naglaraðir með 15 cm millibili og neglast í aðra hvora hábáru sitt á hvað. Allur saumur, boltar og festingar skal vera heitgalvaniserað. Allt efni og vinna skal vera samkvæmt viðeigandi reglugerðum. Sjá sérteikningar S.G. af kraftsperrum.

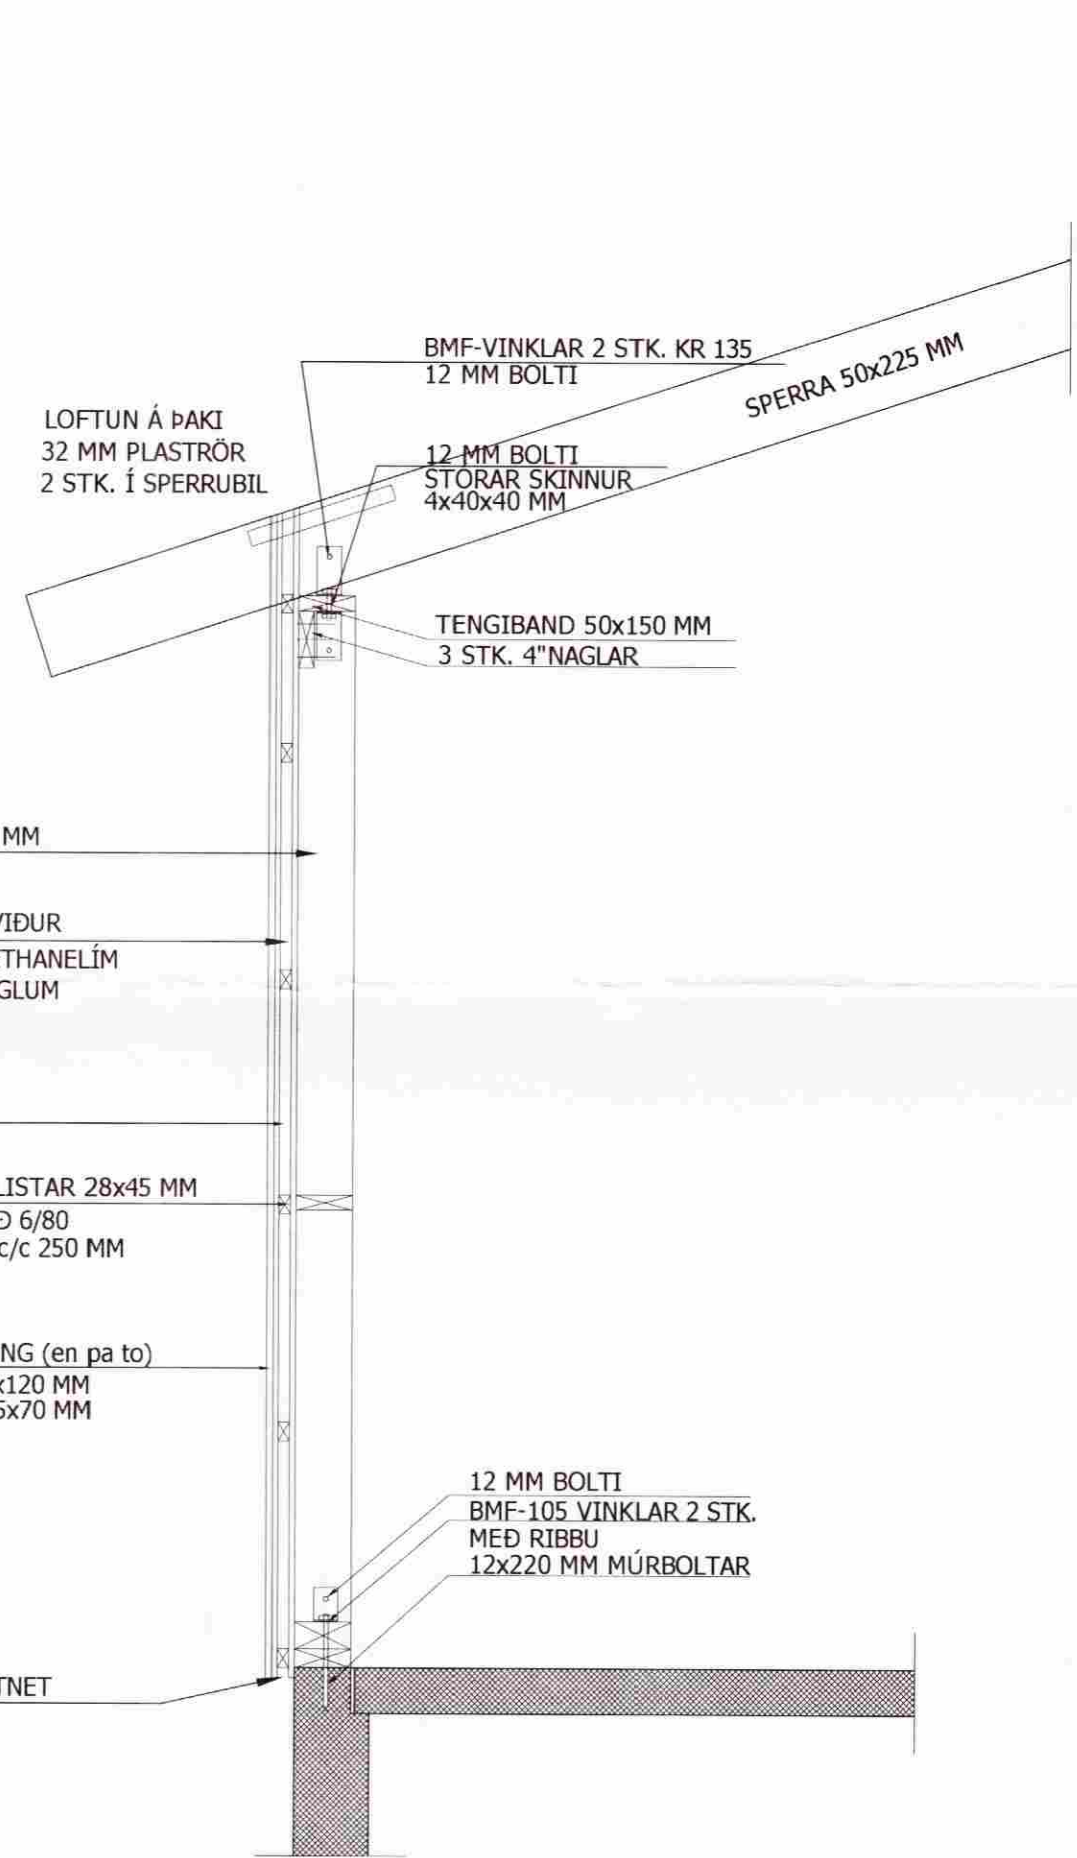

**A**  
 B-03  
 Snið í vegg og þak  
 Mkv: 1:20

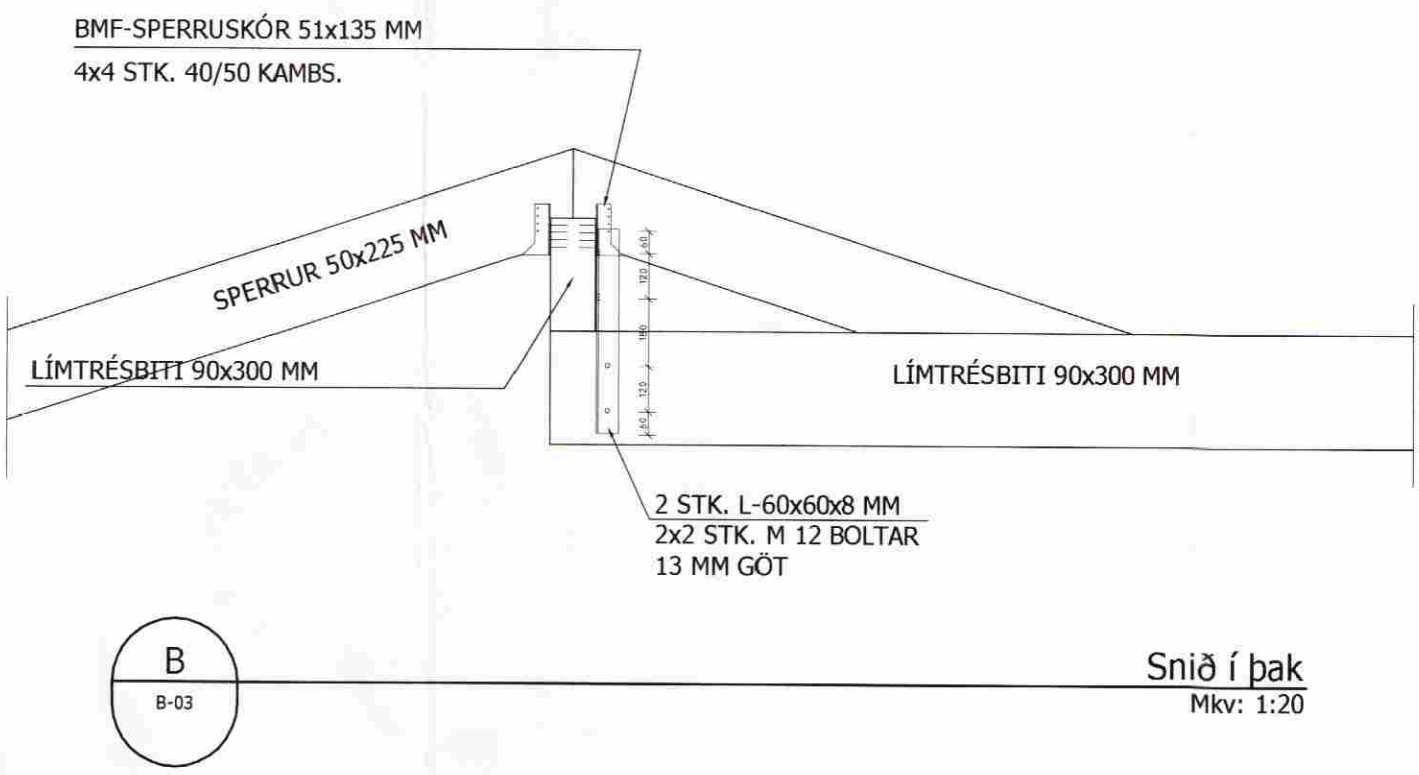

**B**  
 B-03  
 Snið í þak  
 Mkv: 1:20

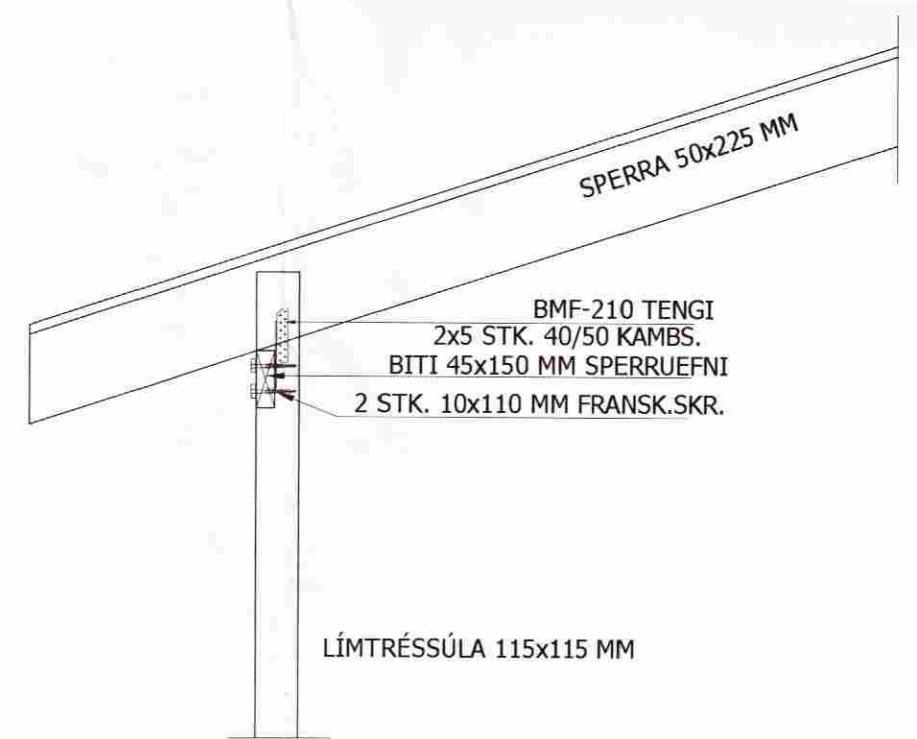

**C**  
 B-03  
 Snið í vegg og þak  
 Mkv: 1:20

**HERMANN ISEBARN** MTFI  
 TEIKNISTOFA SUÐURLANDSBRAUT 48  
 s 5887544 kt 050244-4319 e-mail his1@simnet.is

Áshildarvegur 13  
 Sumarhús  
 Verkteikning

Burðarþol  
 Snið í þak og vegg  
 Snið

Hannað: HI	Teiknað: HI	Yfirfarið: HI
Kt.: 050244-4319	Dags.: Júlí	
Samþykkt: <i>Hermann Iseborn</i>		
Töluskrá: SNIÐ Í ÞAK OG VEGGI - B-04 - B-05.DWG		
Verk nr.: 08003	Frumst. blaðs: A1	Teikn. nr.: Útg.:
Mkv.: 1:20	<b>B-04</b>	