



*Graf þessi*

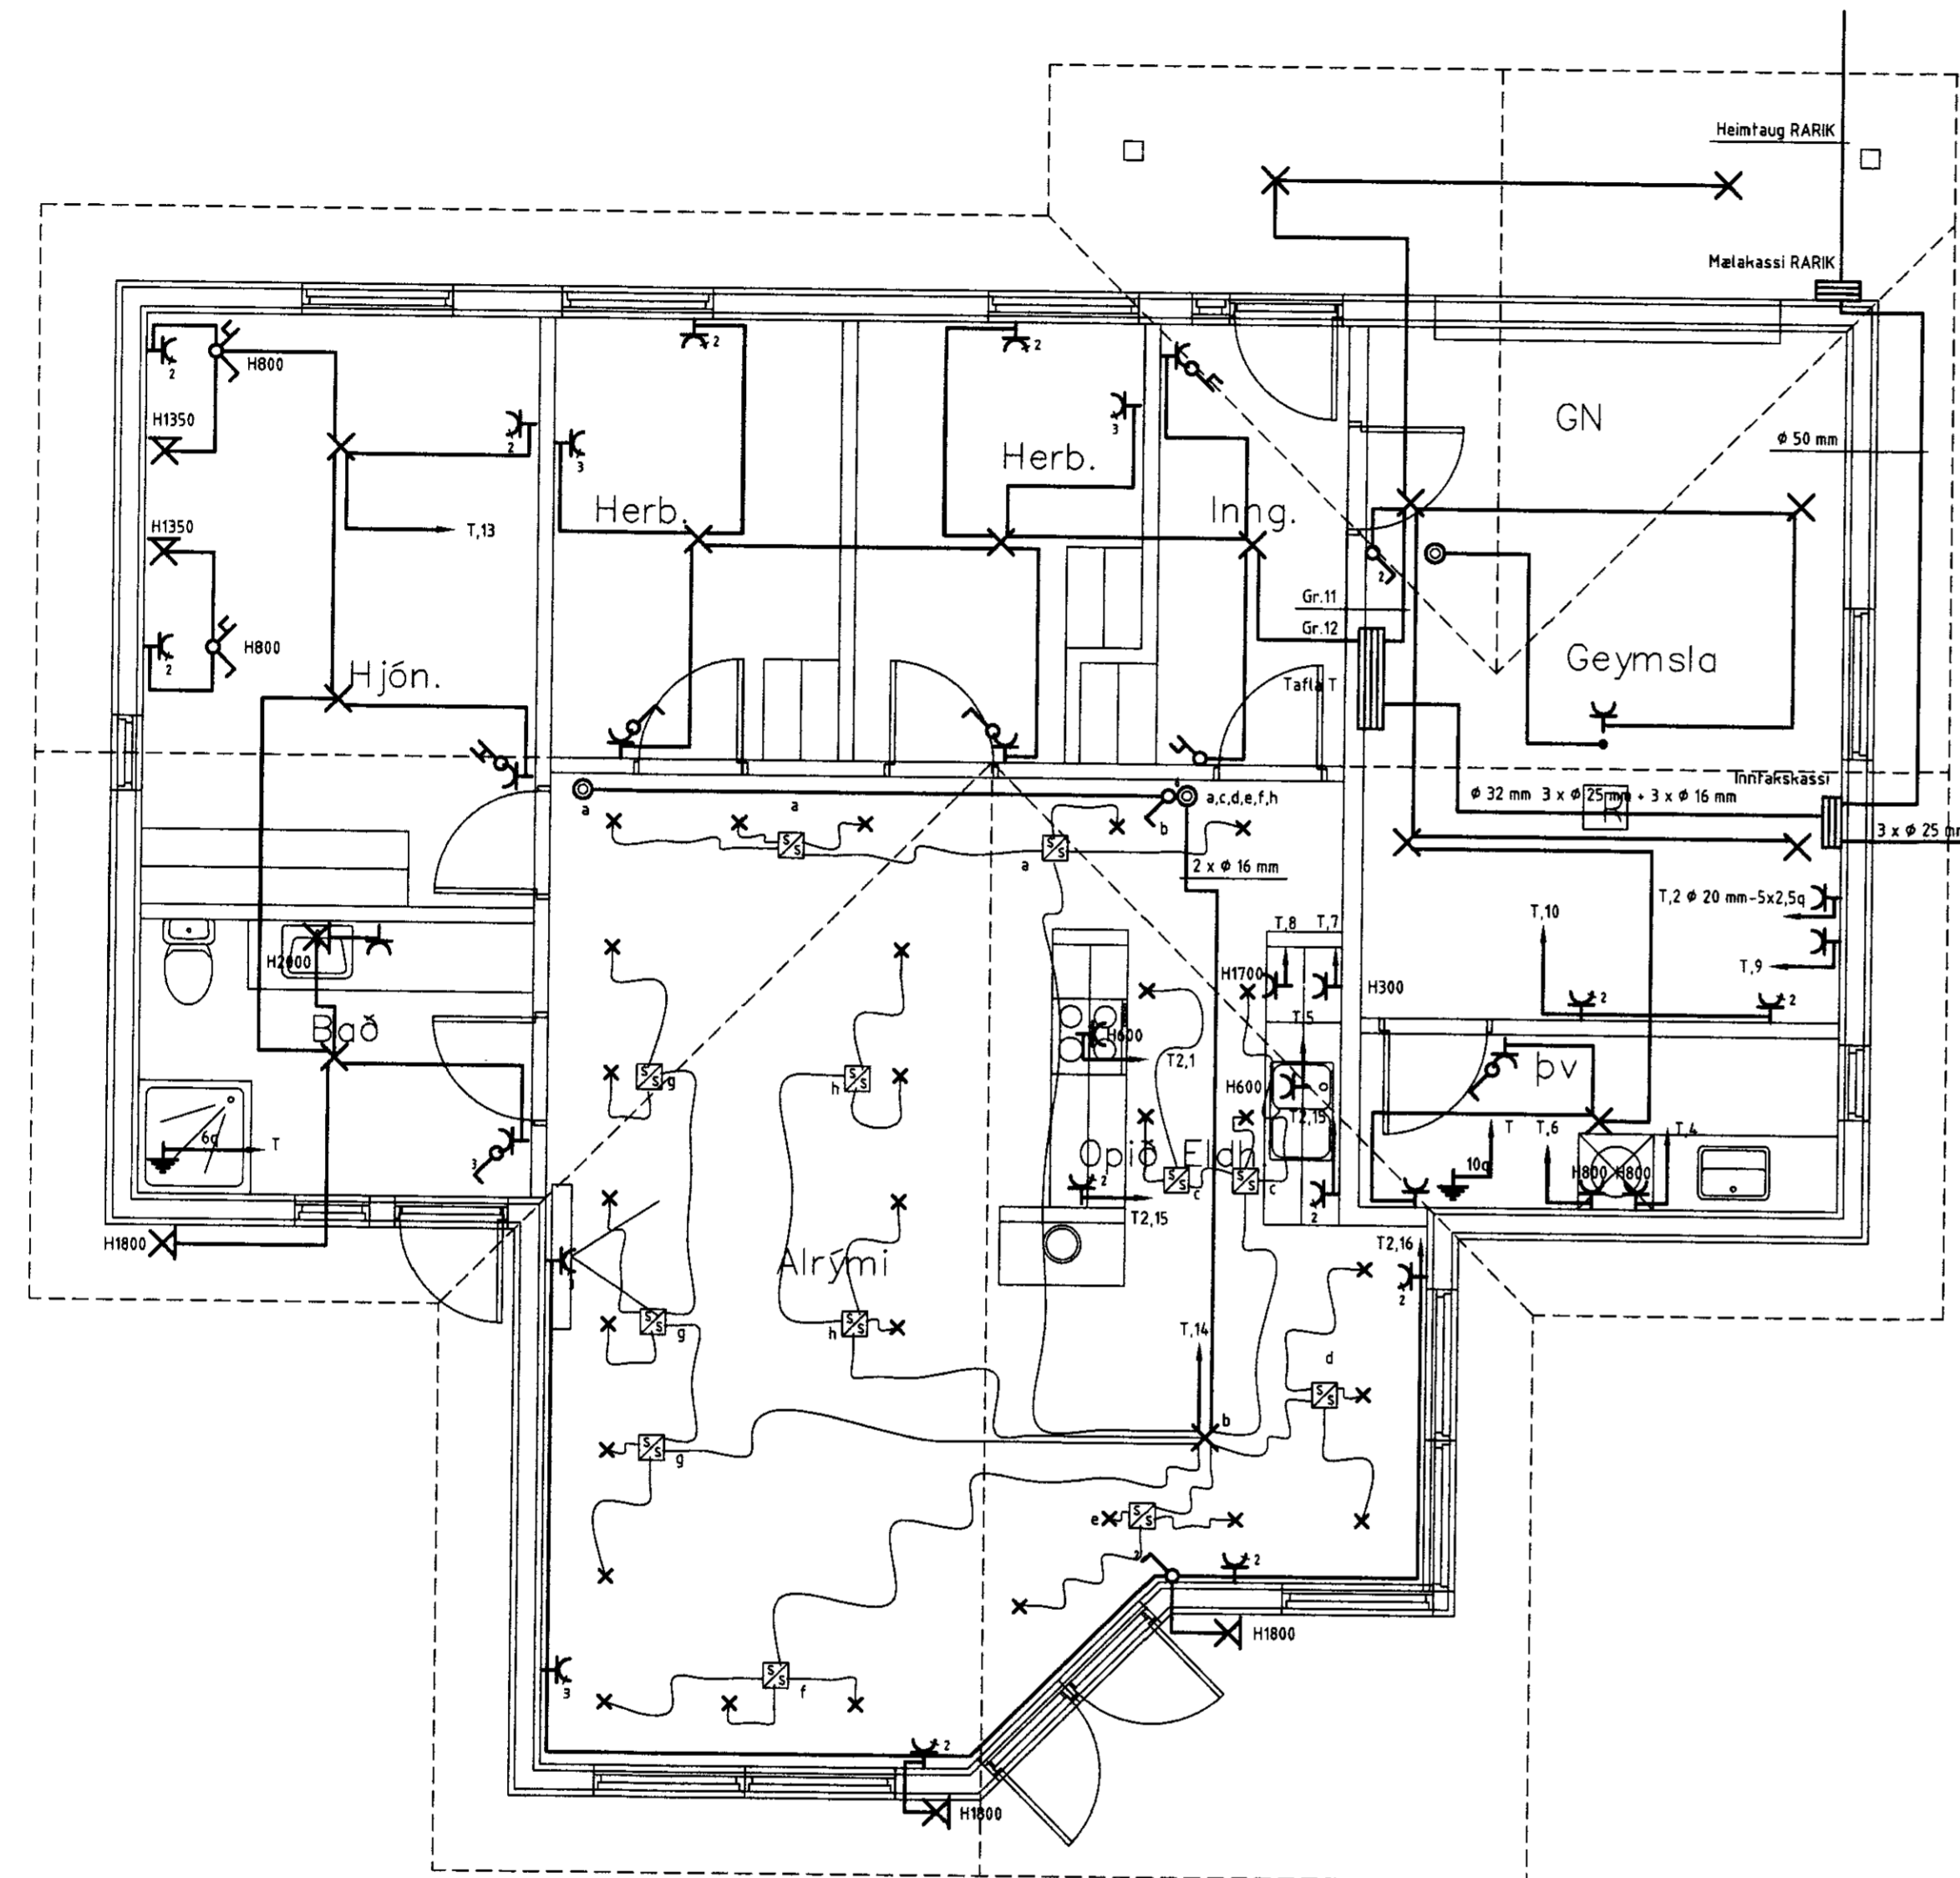

Verönd  
82,8m<sup>2</sup>

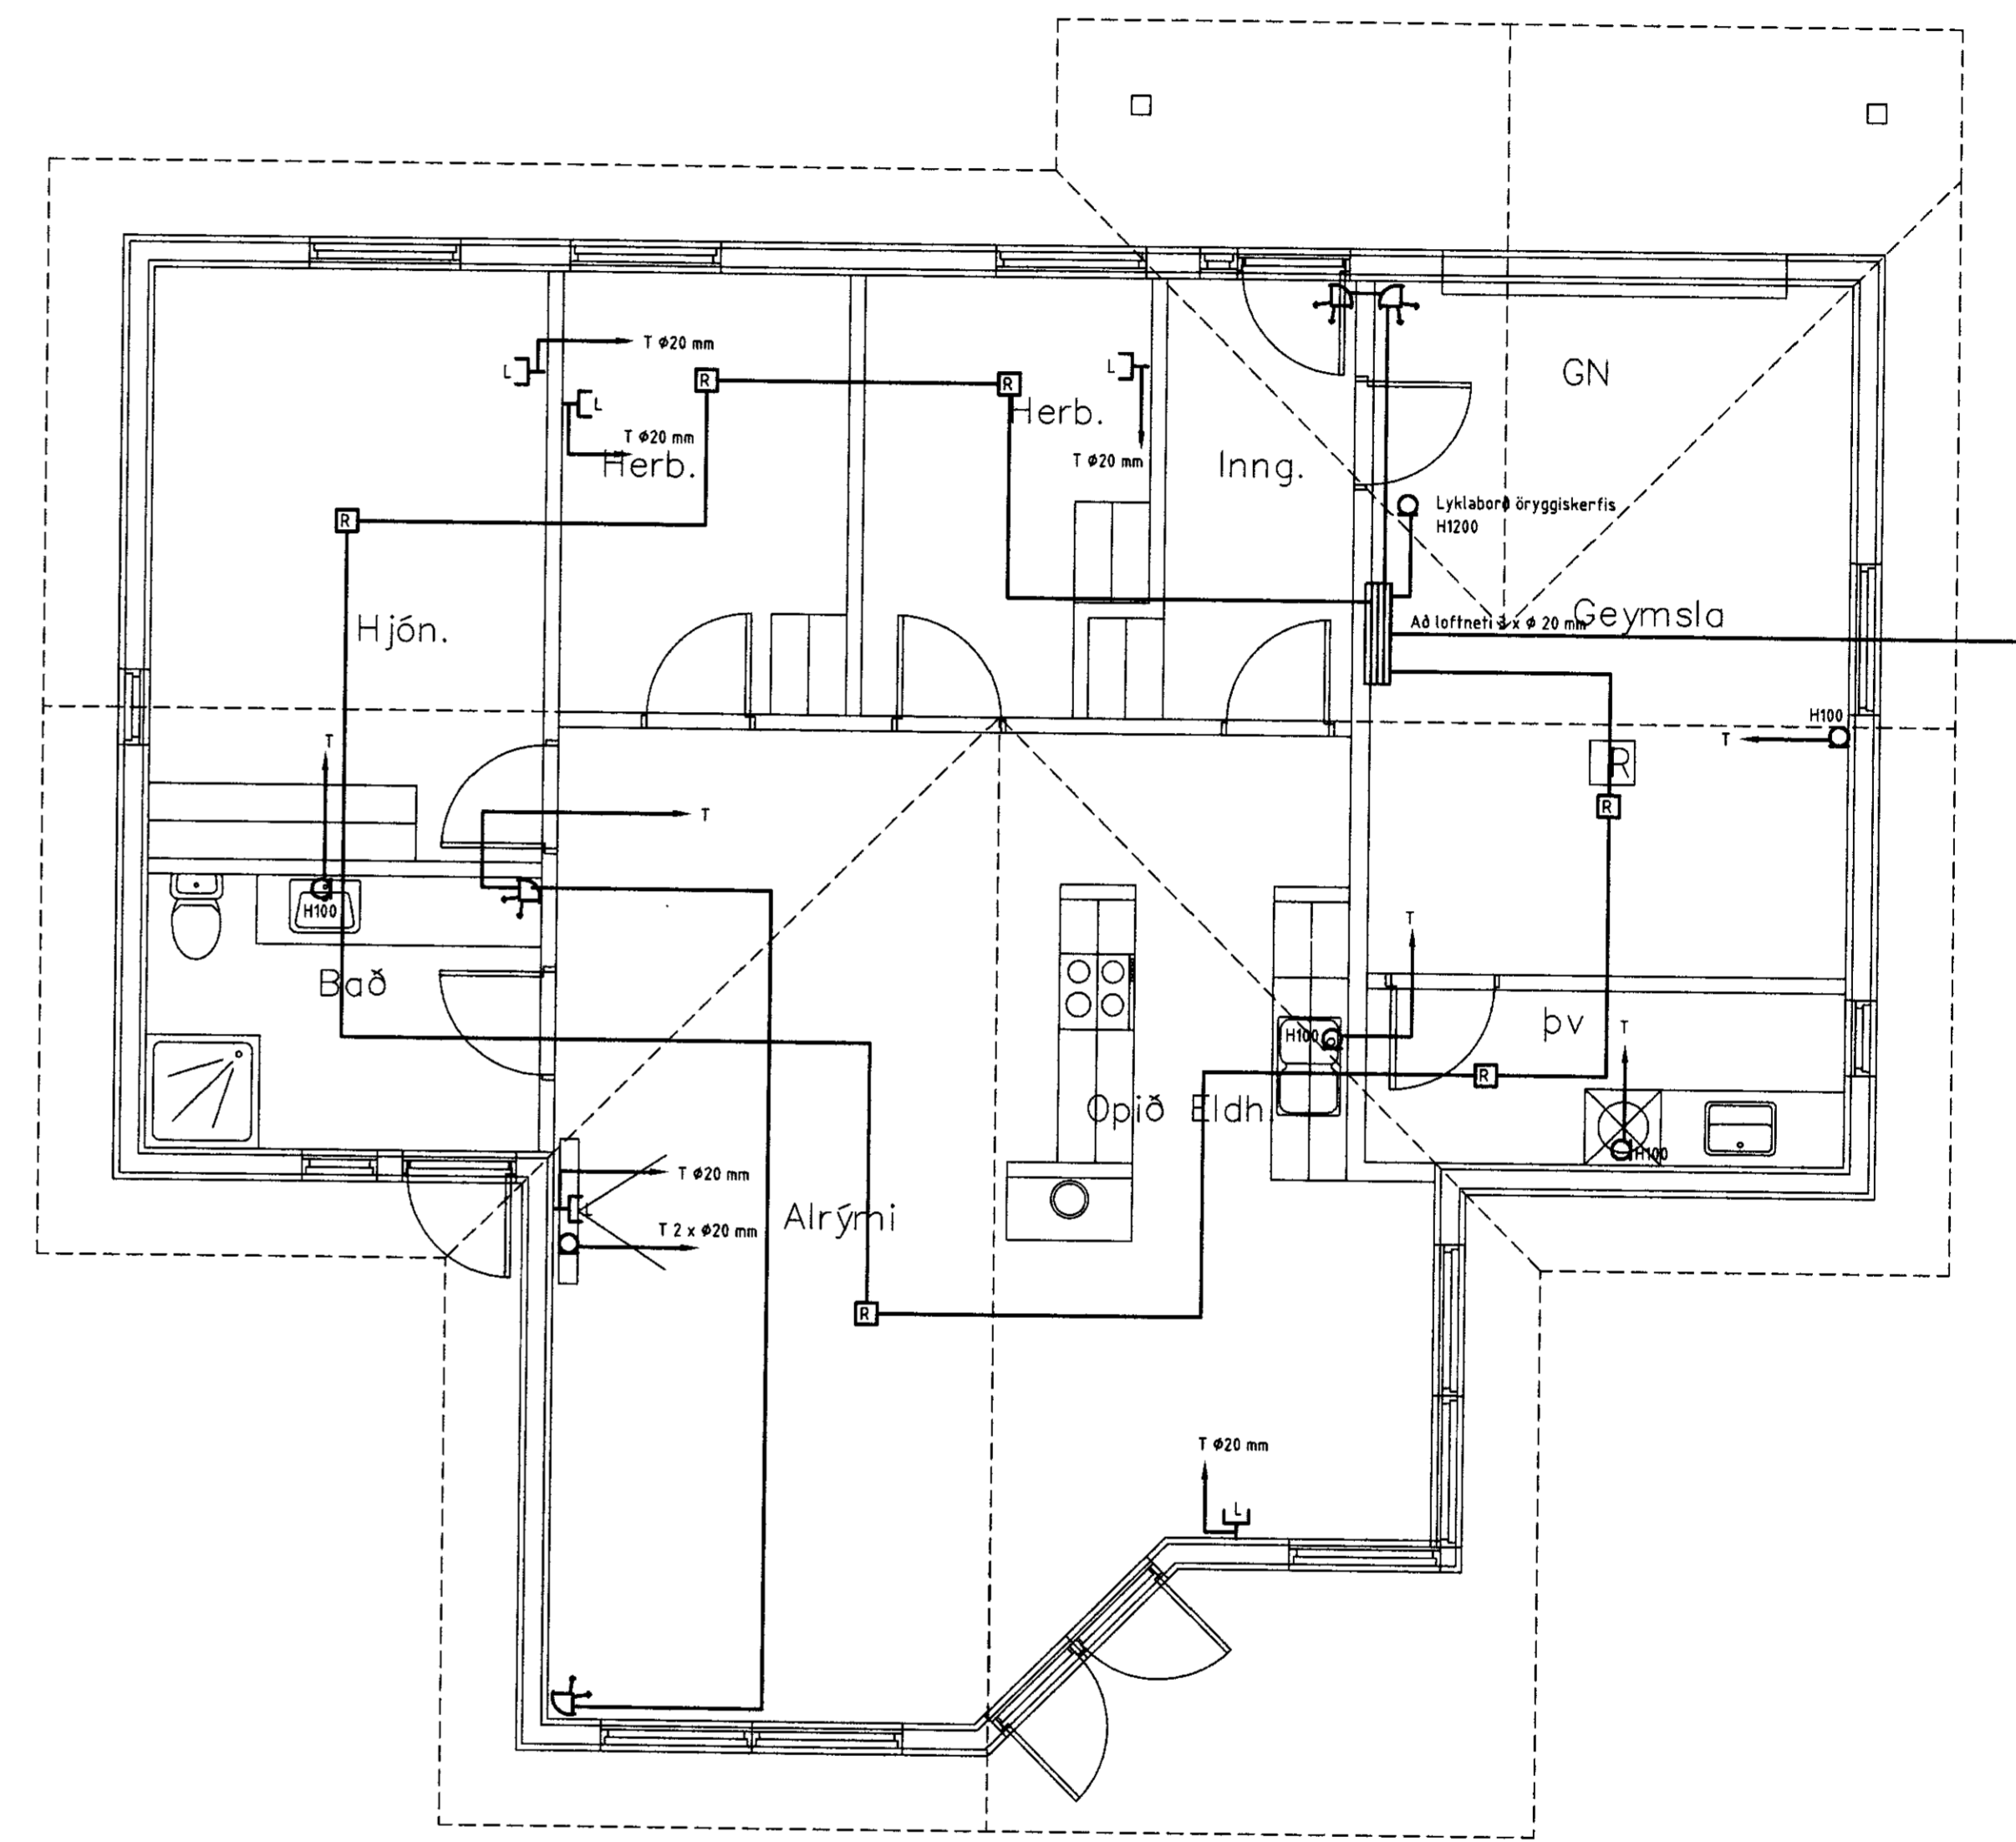

Verönd  
82,8m<sup>2</sup>

RAFLAGNATEIKNINGAR  
ÞÓR STEFÁNSSON RAFMAGNSIÐNFRÆÐINGUR  
EYRAVEGI 32 SELFOSSI SÍMAR 482 3480 & 897 8718  
NETFANG: rafteikn@selfoss.is FAX 482 3366



SLÓÐ	D:\VERK\TRÉ OG STRAUMUR\SHILDARVEGUR 13\	TÖLVUNAFN	PLOTT DAGSETNING
TEIKNAD	Þór	ÚTG	KENNITALA
YFIRF	Þór	DAGS	02 10
DAGS	Feb '10	NAFN	Þór
		SAMPYKKT	

VERKEITI: **Áshildarvegur 13, Skeiðum**  
VERKEIUTI: **Lágspennulagnir og smáspennulagnir**

KVARÐI 1:50  
BLAÐ 2 af 3  
VERKNUMER: 1487-2009-023

ÚTPRENTAD: 16.3.2010 09:11:30  
SÍÐAST VISTAD: 6.2.2010 19:38:04